



3D Vy 1

1
A1:43

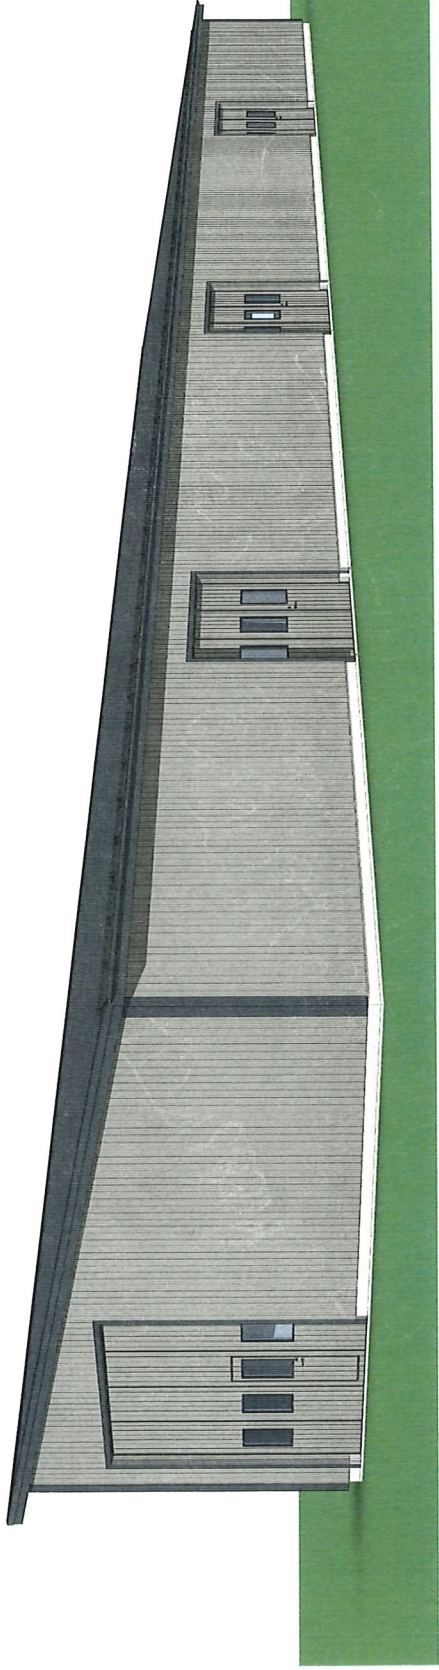

3D Vy 2



2
A1:43

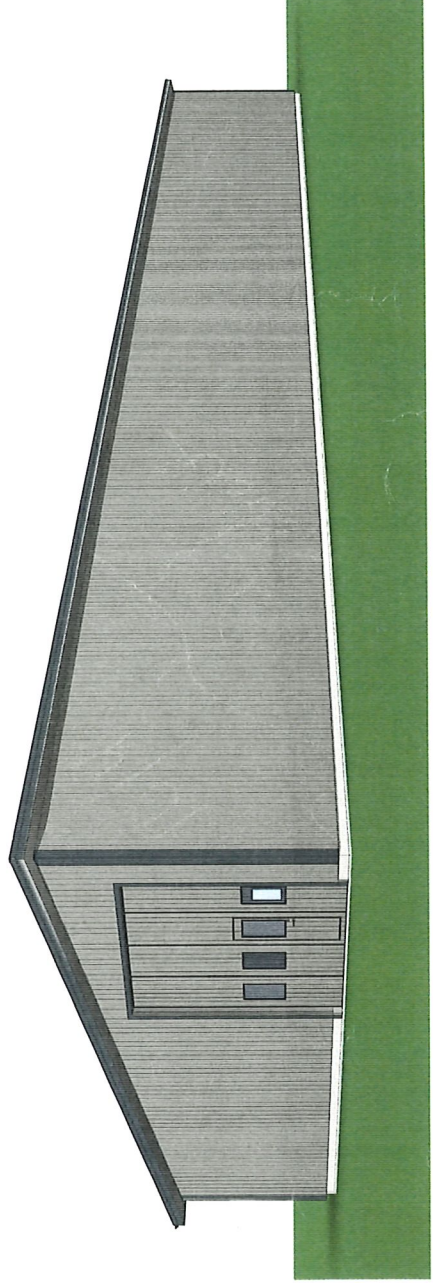


Rev.	Datum	Sign	Ändringen avser
BORGA Husbyggnation 11 532 37 Skara, Sverige Tel: +46 (0) 511 34 77 11 www.borga.se			
Projektnummer: Fastigheter CU AB			
Projektnummer: 11			
Projektnummer 1	Projektnummer 2	Projektnummer 3	Projektnummer 4
NR	NR	NR	NR
Projektnummer 11			
3D Visualisering			
Projektnummer 11	Projektnummer 2	Projektnummer 3	Projektnummer 4
10100	2024-01-18	E3	

Vindstag


2 / A1-E2

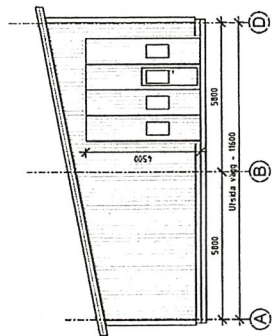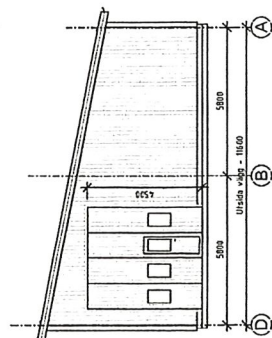

3 Fasad i Vy A
1 : 100

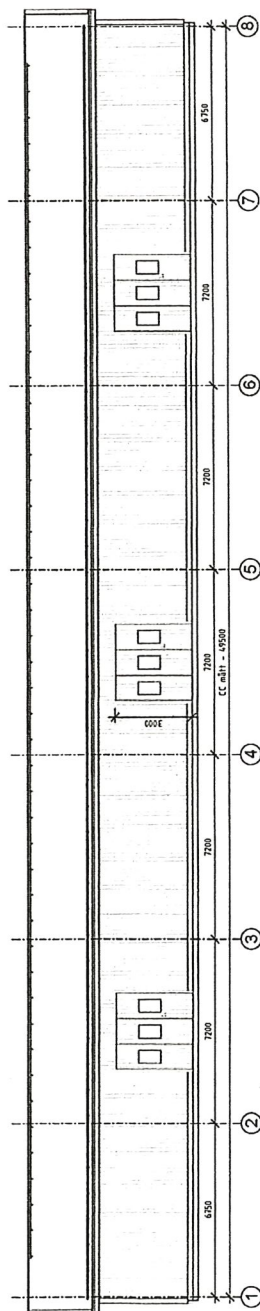

4 / A1-E2

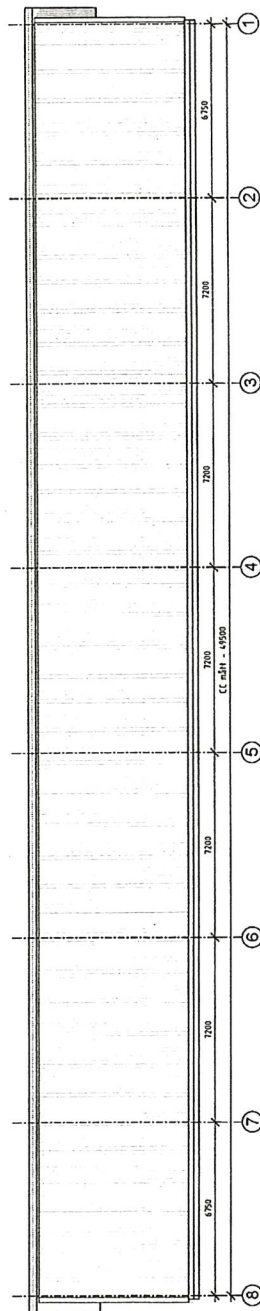

0 2 5 10m

Skala 1:100 på A1 Papper
Skala 1:200 på A3 Papper

Konstruktionselementer sowie die maßgebende Grundrissanordnung.

4 m } tabhōsd
6 m }

50 meter längd
600 km

[illegible]

Beskrivning

Vindtag

Vägguppgbyggnad

18 mm BPE Veggplåt
15 mm Vindmenbran
150 mm Ljuddämmning
0,2 mm Ångsärer
18 mm BPE Veggplåt


Takuppgbyggnad

40 mm Självdränerad
0,2 mm Vindmenbran
200 mm Ljuddämmning
150 mm Ljuddämmning
18 mm BPE plåt


Brand

Byggnadsklass B3
Brandteknisk klass 1
Brandteknisk klass på bärande R10

1 Plan 1
1:100

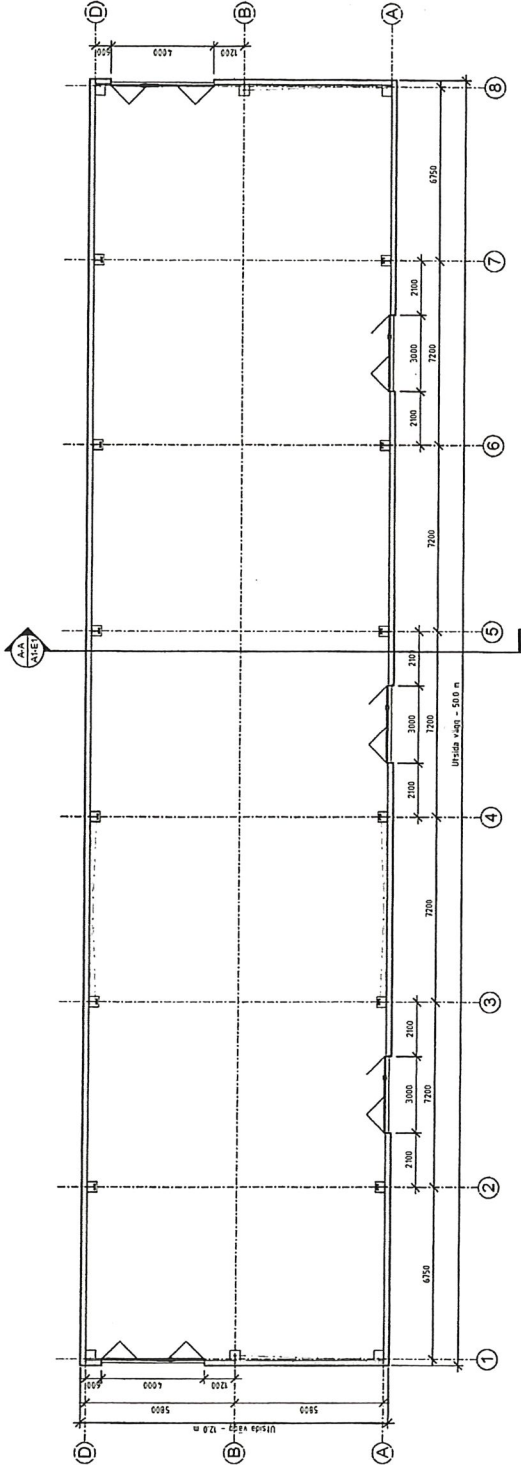

2 A-A
1:100

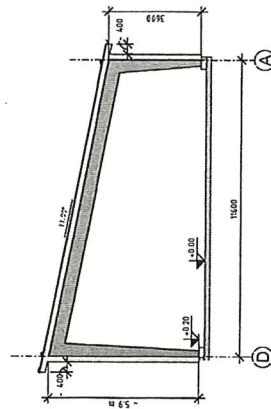

0 2 5 10m

Skala 1:100 på A1 Papper
Skala 1:200 på A3 Papper
Konstruktionsdetaljer som ej är måttställda är endast schissmässigt ritade.

Rev.	Datum	Styck	Anmärkning
BORGA			
Hospitallagatan 11 532 17 Södra Söderby Tel: +46 (0) 511 34 77 11 www.borga.se			
Projektnummer: Fackplaner CU AB			
Projektnummer:			
Projektnummer:	Rev. av:	Rev. av:	Rev. av:
Projektnummer:	NR	NR	NR
Projektnummer:	Projektnummer:	Projektnummer:	Projektnummer:
10100	2024-01-18	E1	