

KONTORSLOKAL

Gustav III:s Boulevard 54, PLAN 3, ENTRÉPLAN 979m² (Föreslagen planlösning)



Skrivbordsstorlek:		Antal rum			
Grupp om 4 st. bord = 1400mm		Antal fokusrum 1p:	4 st	Kontorsyta	Skrivarrum / Förråd
Grupp om 6 st. bord = 1200mm		Antal mötesrum:	9 st		
		Antal projektrum:	1 st	Mötesrum	Pentry / Paus
		Antal samtalsrum:	5 st	Samtalsrum	WC
		Antal vilrum:	1 st	Hiss/ trapphus	Teknik / Schakt
Totalt antal skrivbordsplatser: 69 st		Antal WC:	6 st	Utrymning	
Varav: 65 st i öppet landskap		Antal FRD:	1 st	Entré	
4 st i fokusrum		Antal kopiering/FRD:	1 st	Plushöjd	
				Lägre takdel	
				Brandcellsgräns	

SKALA 1:200

0 1 2 5 10

Meter

Gustav III:s Boulevard 54, ca 682 kvm, Plan 3, entréplan

The floor plan illustrates a comprehensive office layout. The central 'ÖPPET KONTOR' is the largest workspace, featuring a grid of desks and collaborative zones. Meeting rooms are strategically placed around the perimeter, each equipped with tables and chairs for various group sizes. Support spaces like the kitchen, storage, and restrooms are conveniently located along the main corridor. The plan also highlights safety features such as fire exits and alarm systems, and includes outdoor seating areas for relaxation.

SKALA 1:150/A3

KONTORSLOKAL

Gustav III:s Boulevard 54, PLAN 3, ENTRÉPLAN 586m² (Föreslagen planlösning)



Skrivbordsstorlek:
Grupp om 4 st. bord = 1400mm
Grupp om 6 st. bord = 1200mm

Totalt antal skrivbordsplatser: 44 st
Varav: 42 st i öppet landskap
2 st i fokusrum

Antal rum

Antal fokusrum 1p: 2 st

Antal mötesrum: 3 st

Antal projektrum: 1 st

Antal telefonrum: 3 st

Antal vilrum: 1 st

Antal WC: 3 st

Antal Kopiering/FRD: 1 st

Antal Städ: 1 st

Kontorsyta

Mötesrum

Samtalsrum

Hiss/ trapphus

Skrivarrum / Förråd

Pentry / Paus

WC

Teknik / Schakt

Utrymning

Entré

Plushöjd

Lägre takdel

Brandcellsgräns

SKALA 1:200

0 1 2 5 10

Meter

8

7

6


5

4

3


2

1

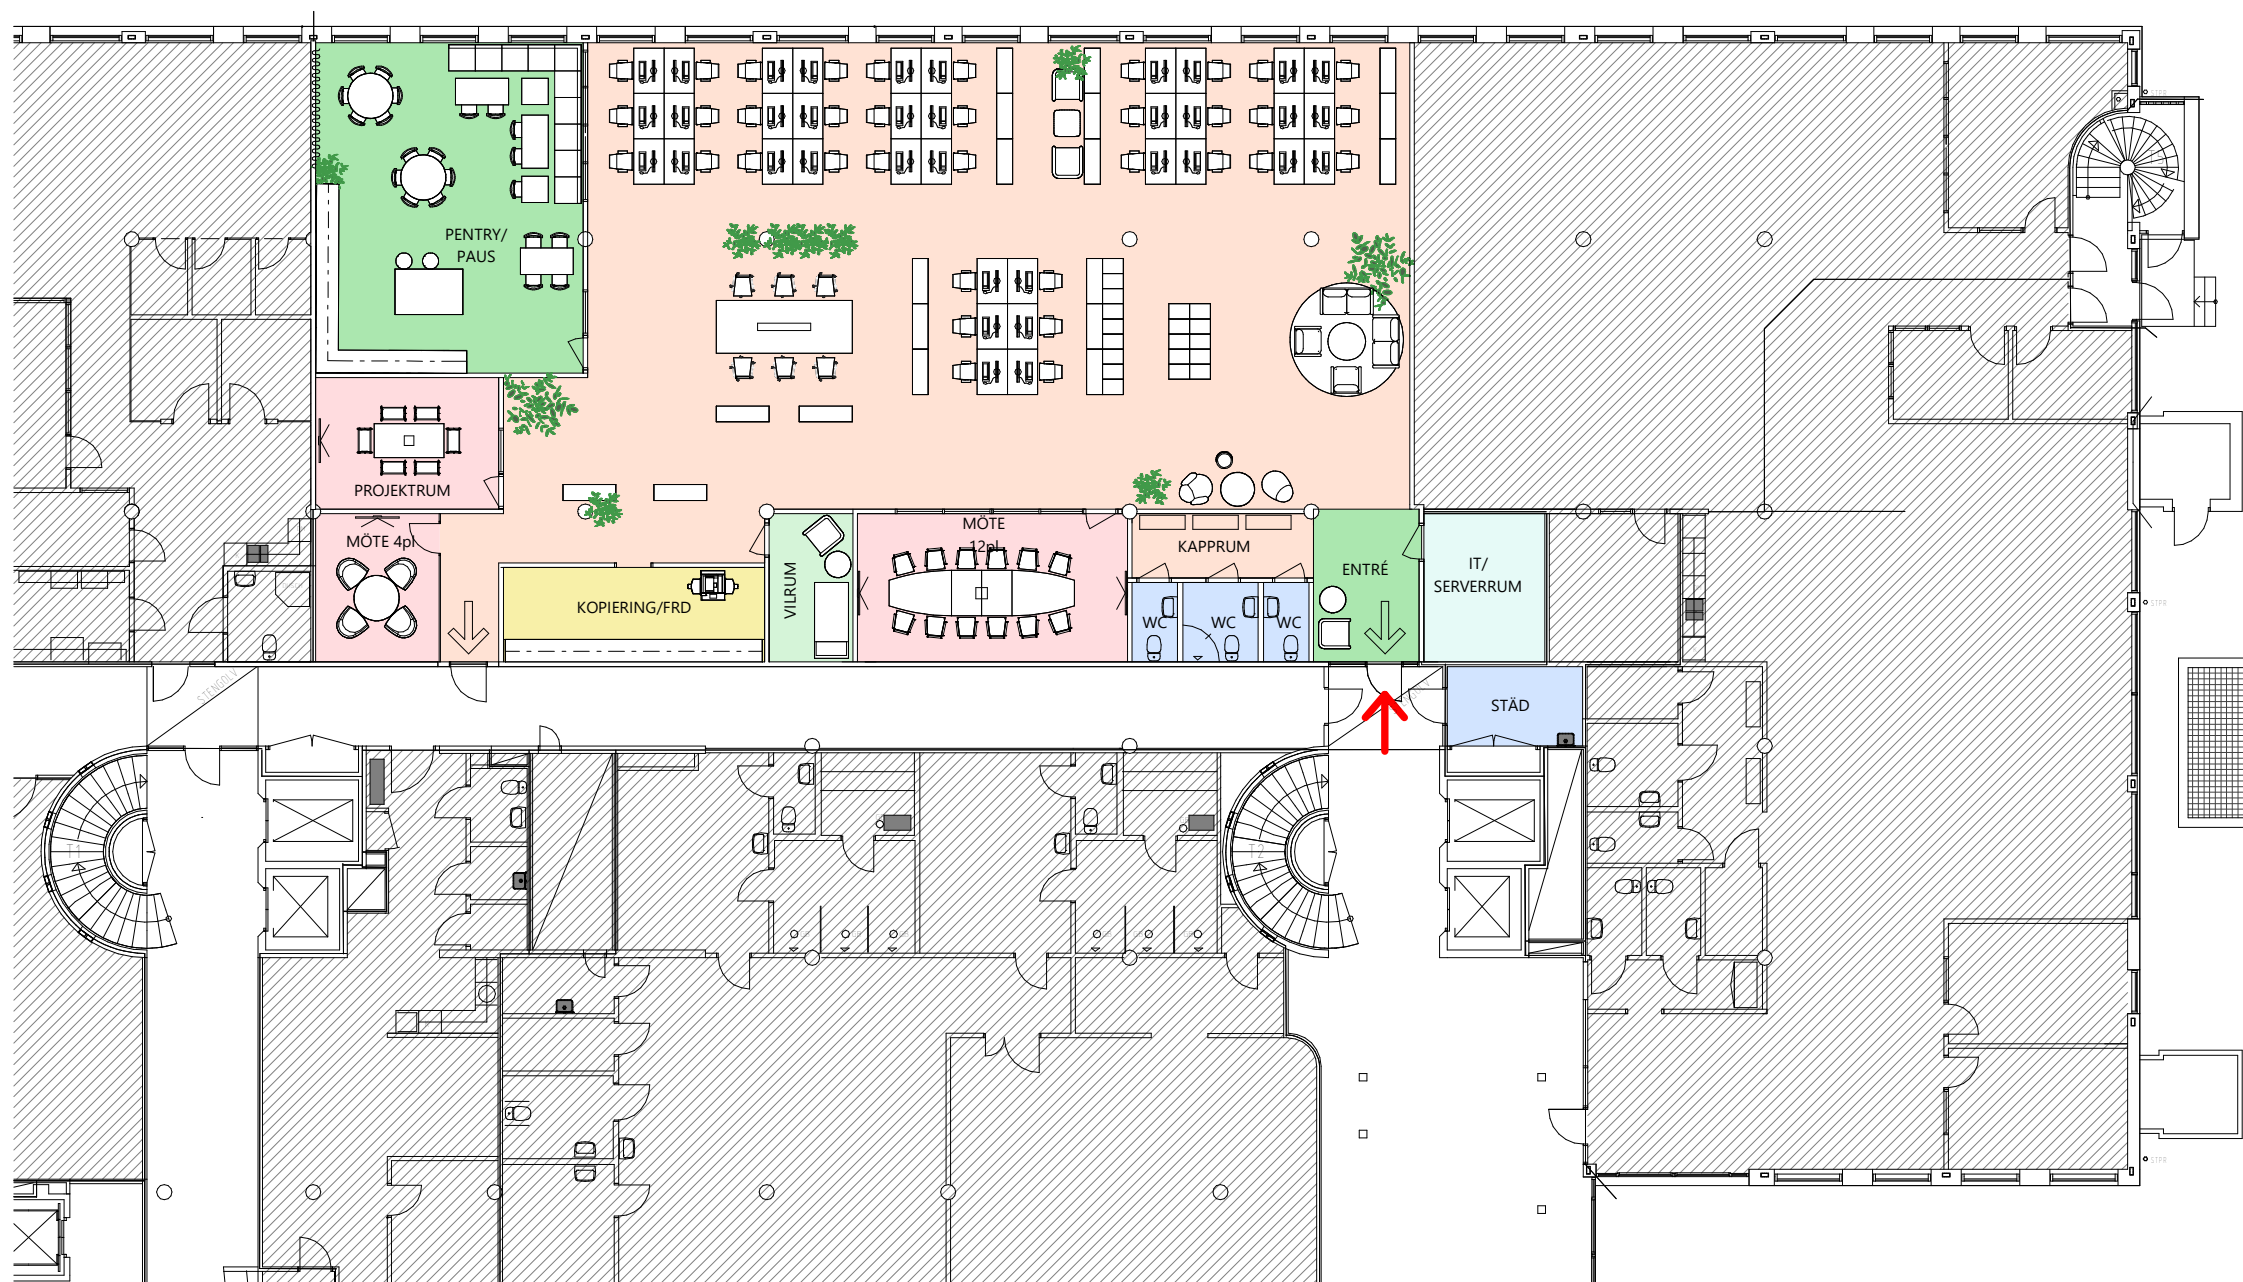

FÖRESLAGEN PLANLÖSNING

Skrivbordsstorlek:	Antal skrivbordsplatser:	36 st		Kontorsyta		Skrivarrum / Förråd		Utrymning
Grupp om 4 st. bord = 1400mm	Antal touch downplatser:	6 st		Mötesrum		Pentry / Paus		Entré
Grupp om 6 st. bord = 1200mm	Antal mötesrum:	2 st		Samtalsrum		WC	+19,10	Plushöjd
	Antal projektrum:	1 st					---	Lägre takdel
	Antal WC:	3 st		Hiss/ trapphus		Teknik / Schakt	---	Brandcellsgräns
	Vilrum:	1 st						
	Städ:	1 st						

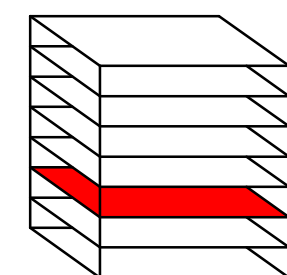

SKALA 1:200



