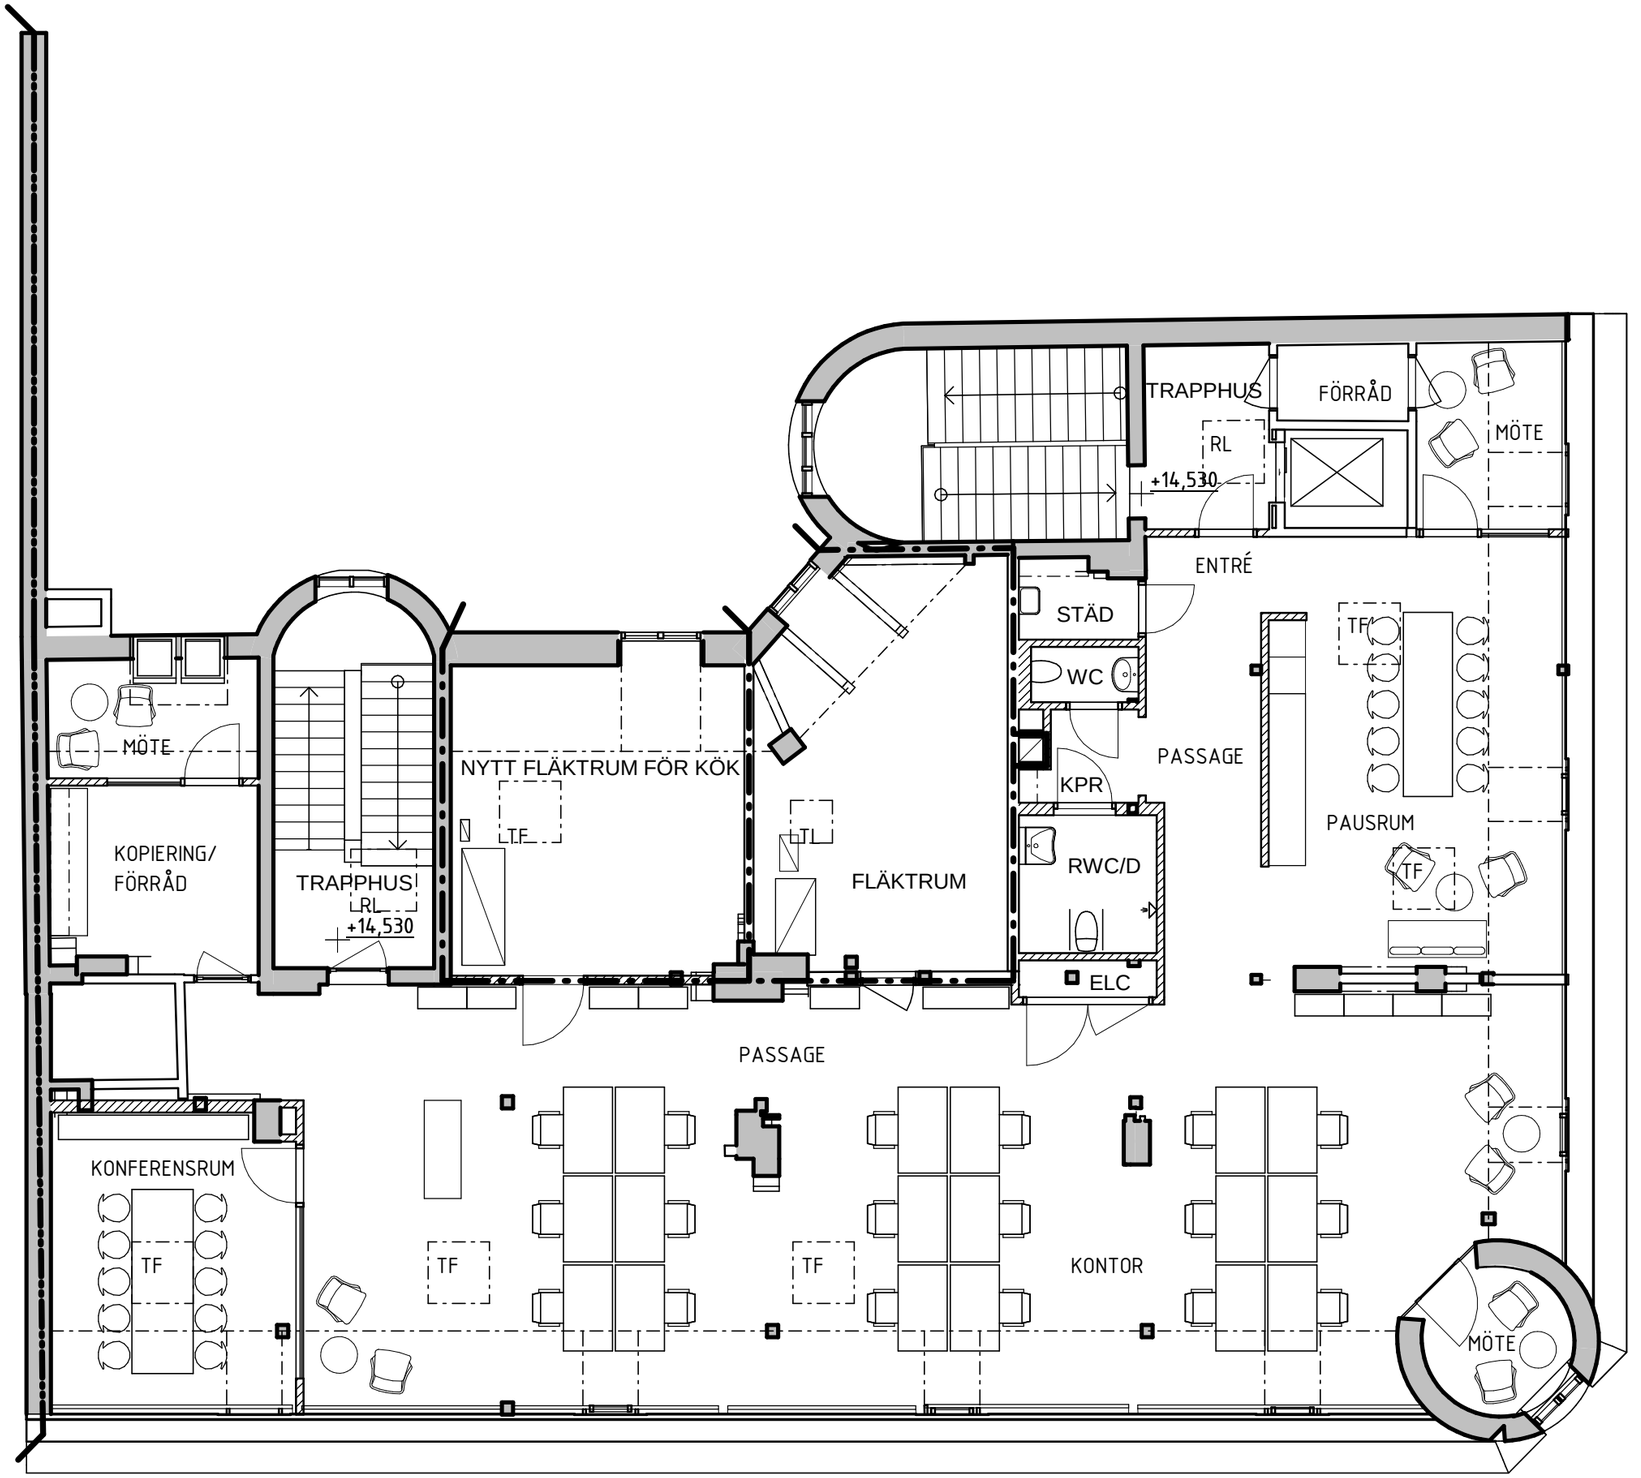


SKISS KONTORSYTOR

PLAN 13

POSTGATAN 16 LOKALANPASSNING

DEFYRA Arkitekter / **KROOK & TJÄDER**

07/02/20 Ansvarig: PHT Proj.nr: 2120510