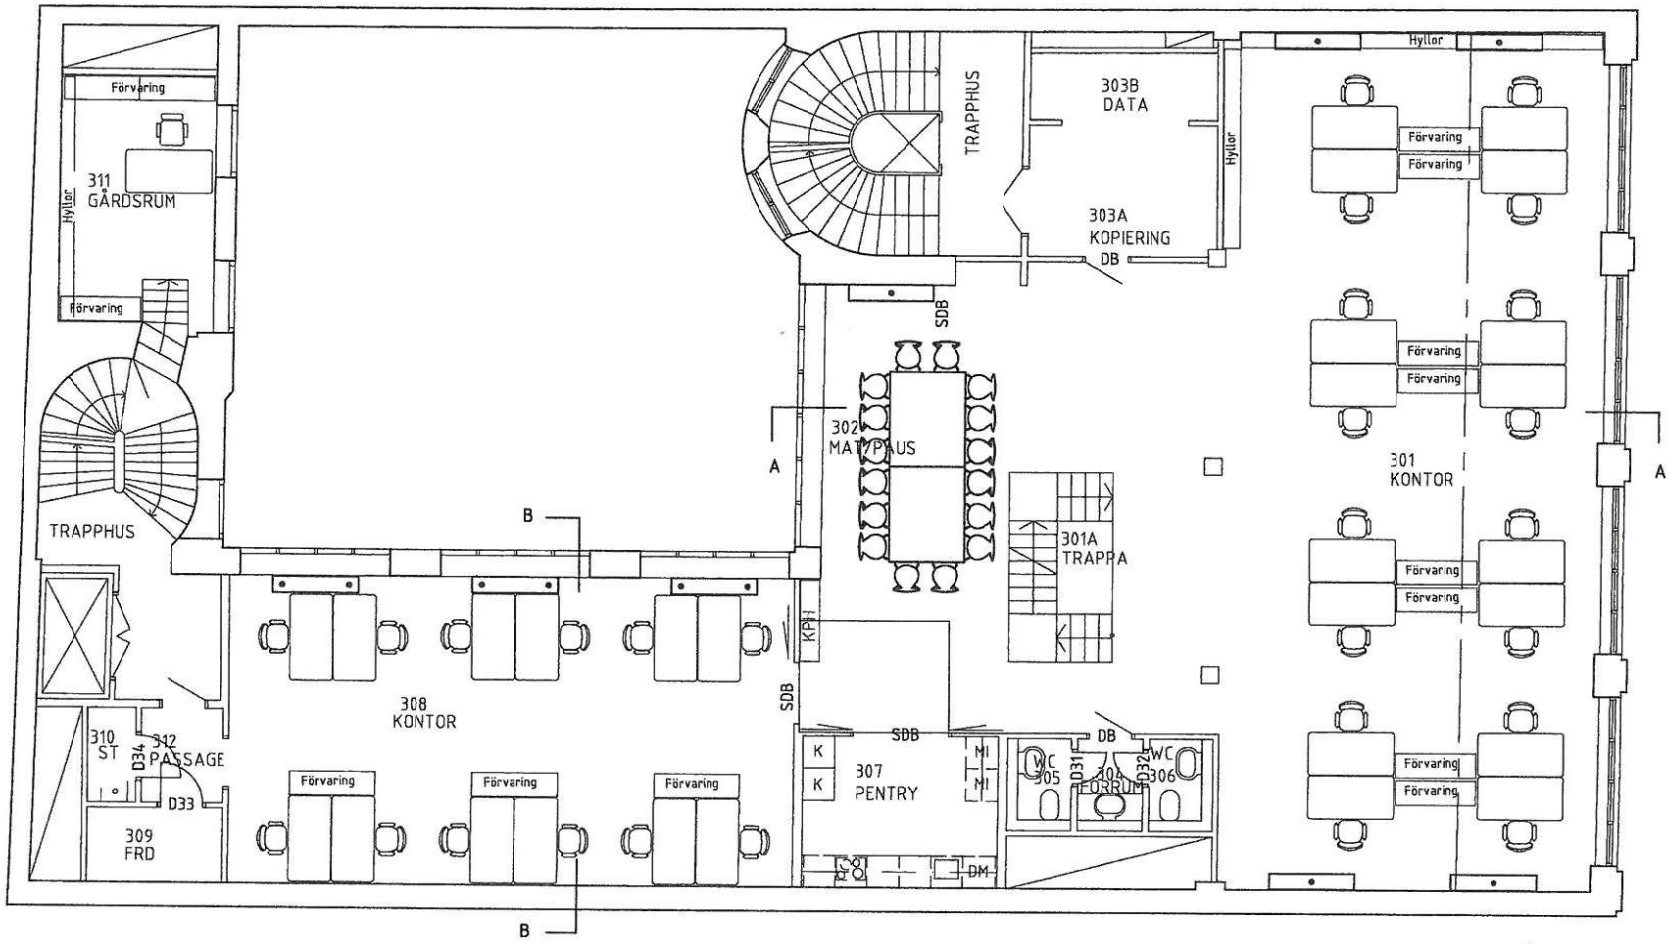

CADUNDERLAG
A - 2006-09-20
K - DATUM
V - DATUM
E - DATUM
M - DATUM
BR - DATUM

FASTIGHETSNAMN: Kv. Österbotten 6, Plan 3
PETER SAHLIN ARKITEKTUR AB

PLAN 3

0 10m

Kvarteret Österbotten 6
Plan 3
Testmöblering
ANR 070625
PS Arkitektur AB
Tel:08-702 06 30

FPZ

Sida 1

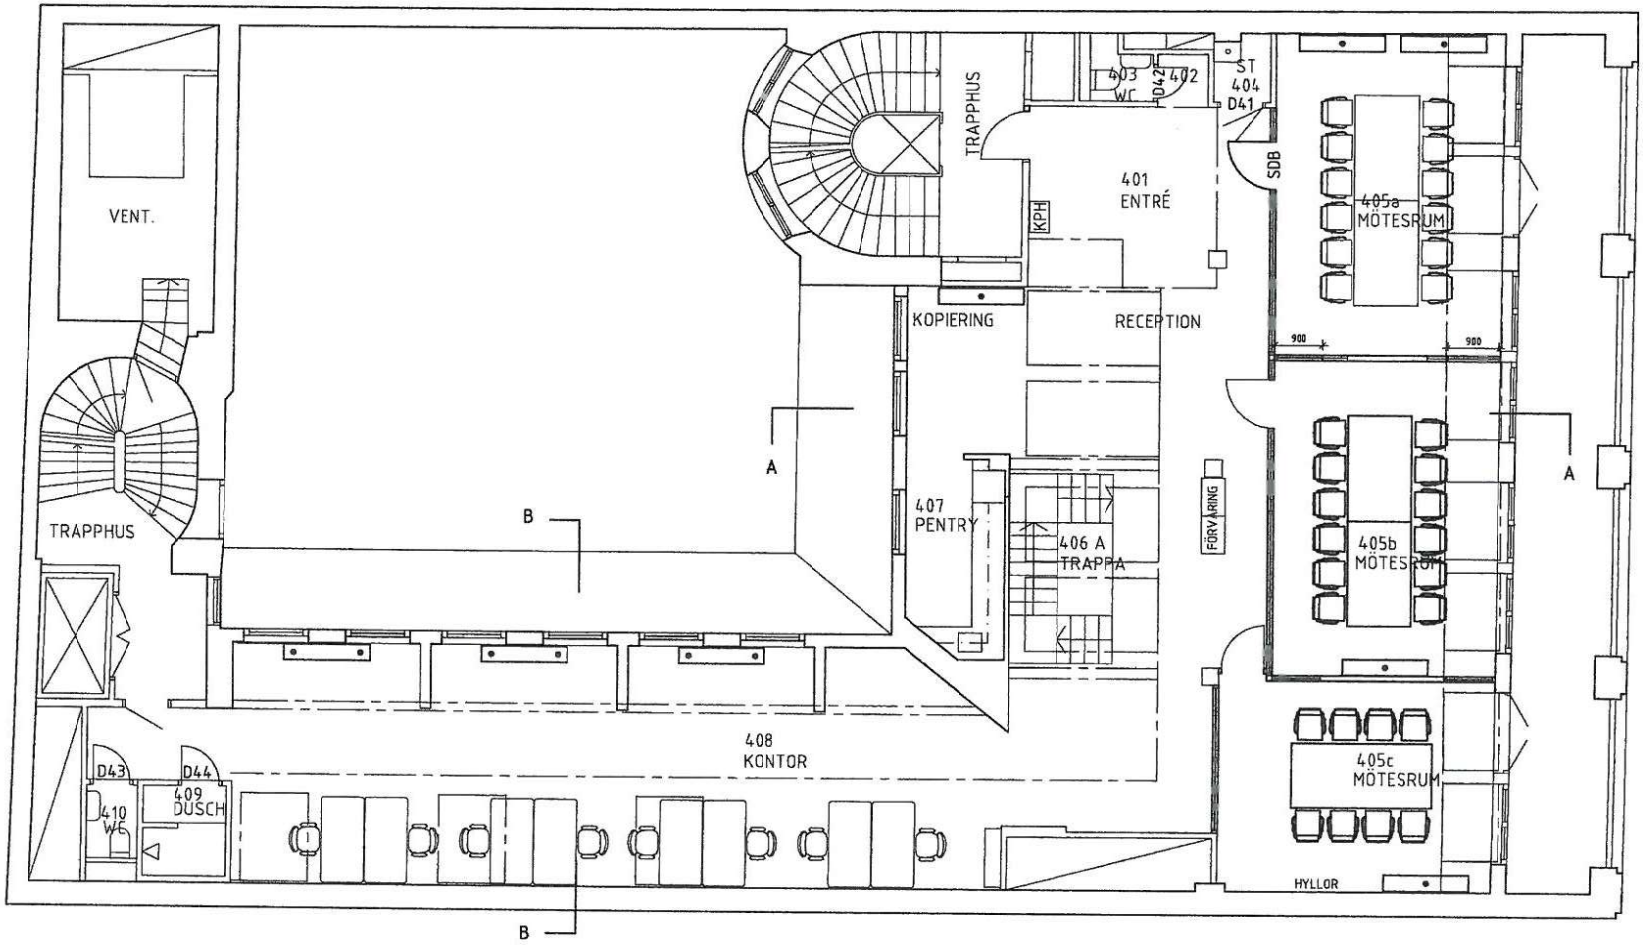

PLAN 4

0 10m

ÄNDRINGSFÖRTECKNING
ÄNDRINGS-DATUM
K - DATUM
V - DATUM
E - DATUM
M - DATUM
BR - DATUM

FASTIGHETSNAMN: Kv. Österbotten, Plan 4
PETER SAHLIN ARKITEKTUR AB

Kvarteret Österbotten 6
Plan 4
Testmöblering
ANR 070625
PS Arkitektur AB
Tel: 08-702 06 30

FPS

Bilaga 1