
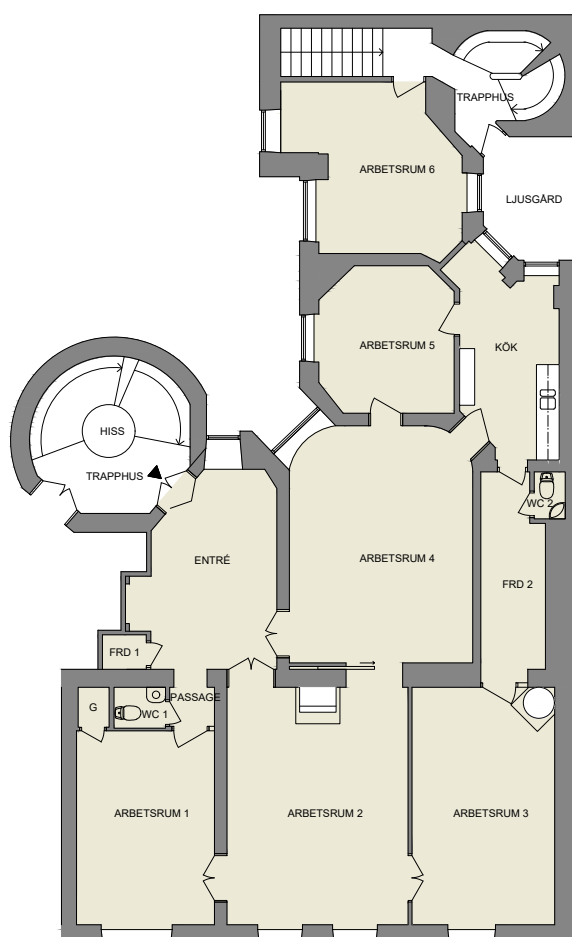



savills

Torsgatan 8
Norrmalm, Stockholm
Våning 1
LOA Ca 205 m²

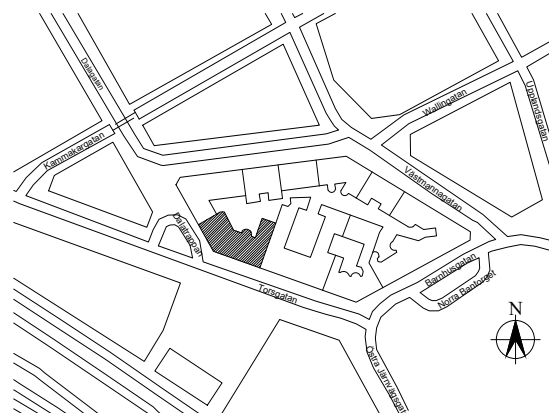

2020-05-28

SKALA 1:200@A4

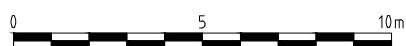

Skala, mått och vägglägen kan avvika från verkligheten.