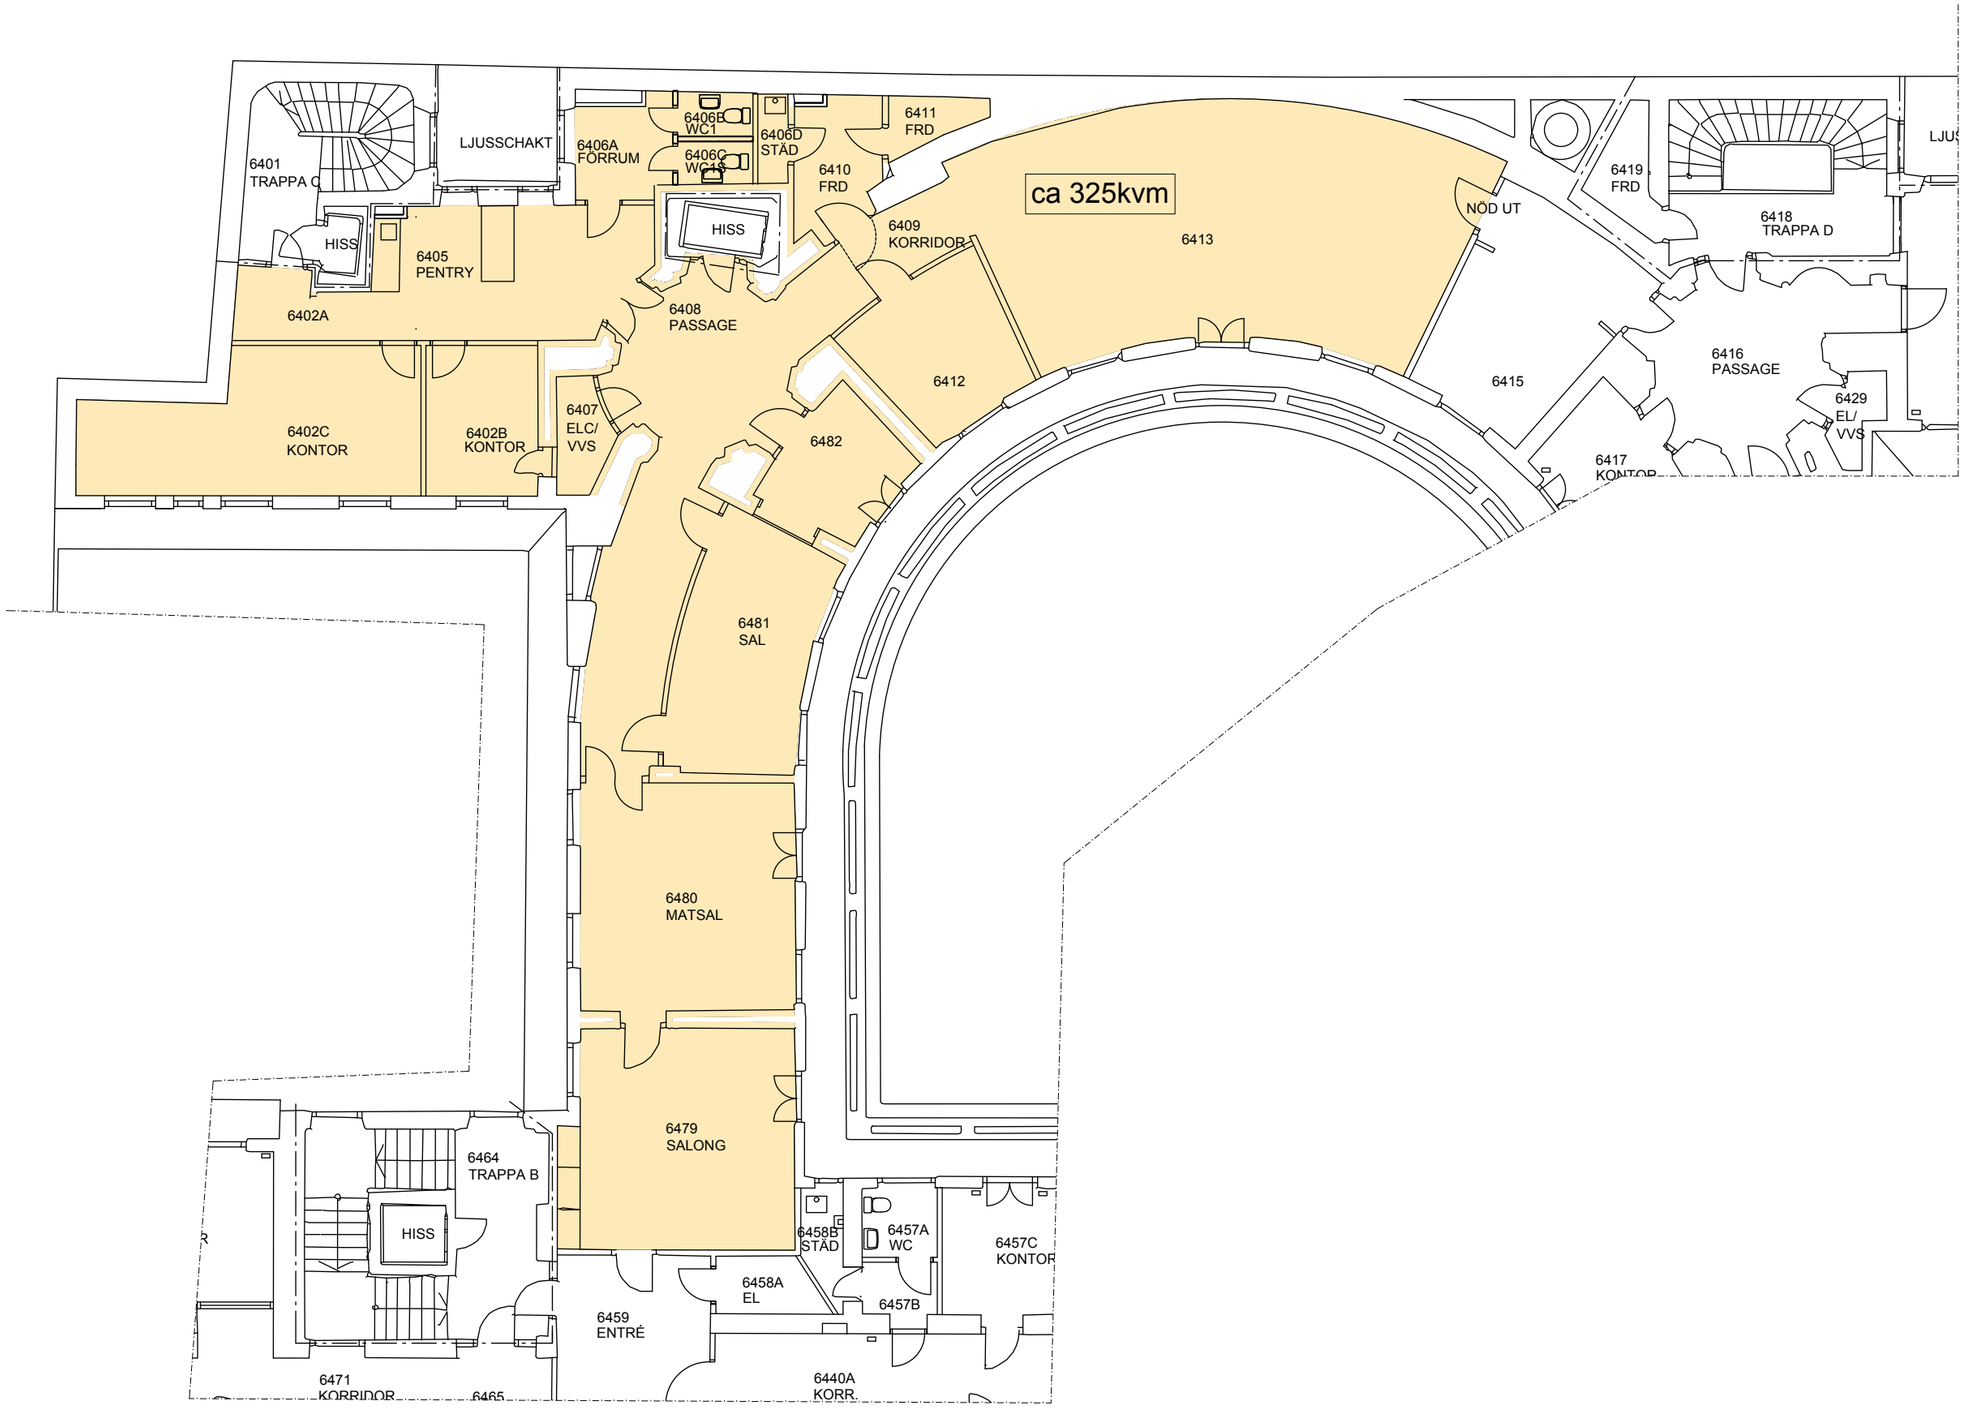


PLAN 6- VINDSVÅNING

FÖRKLARINGAR:

YTA:

PRELIMINÄR YTA ca= 325kvm

FÖRESKRIFTER:

HÄNVISNINGAR:

0 6m

PROJEKT	LOKAL
UPPDRAGS NR	
BESKRIVNING	KV. SPEKTERN 8 PLAN 6- VINDSVÅNING
STATUS	UTHYRNINGSRITNING
DATUM	2020-01-30
SKALA	1:150 i A-3
NUMMER	A30-06
RITAD AV	RKJ
PROJEKT PARTNER	ANDERS BODIN FASTIGHETER

Grindsgatan 31
118 57 Stockholm
tel +46 (0)8 55 66 70 60
fax +46 (0)8 55 66 70 61
www.wak.se
WAK ARKITEKTER AB