


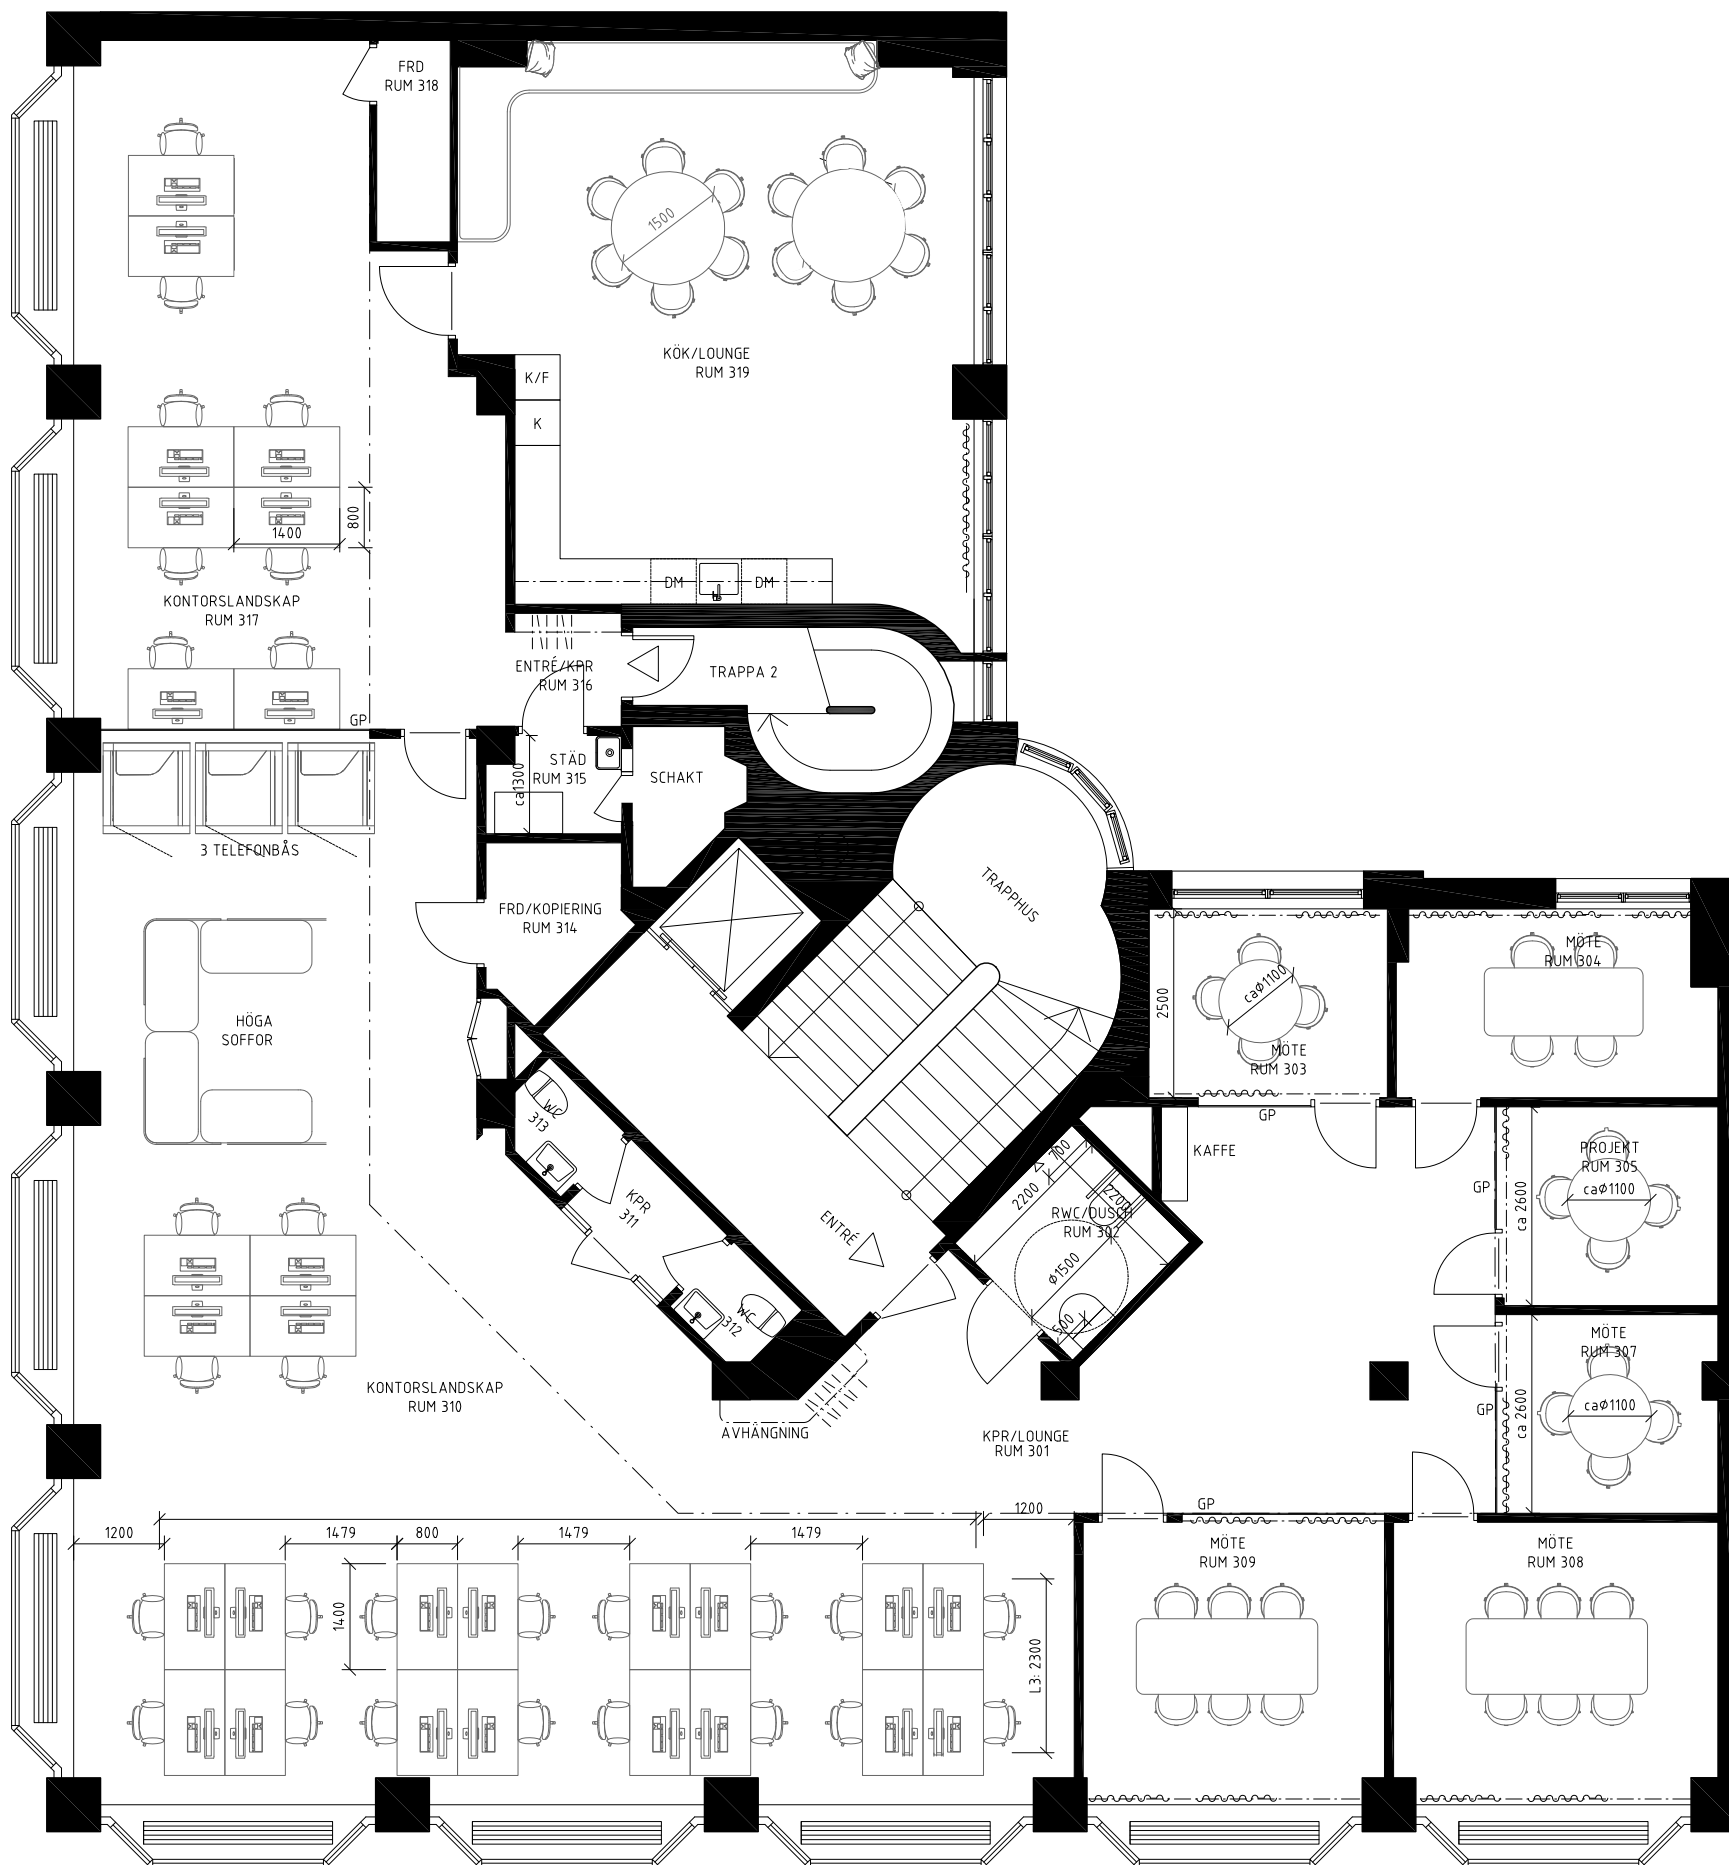

PLANLÖSNING, VÅN 3TR



0 1 2 3
SKALA 1:100