



PLAN

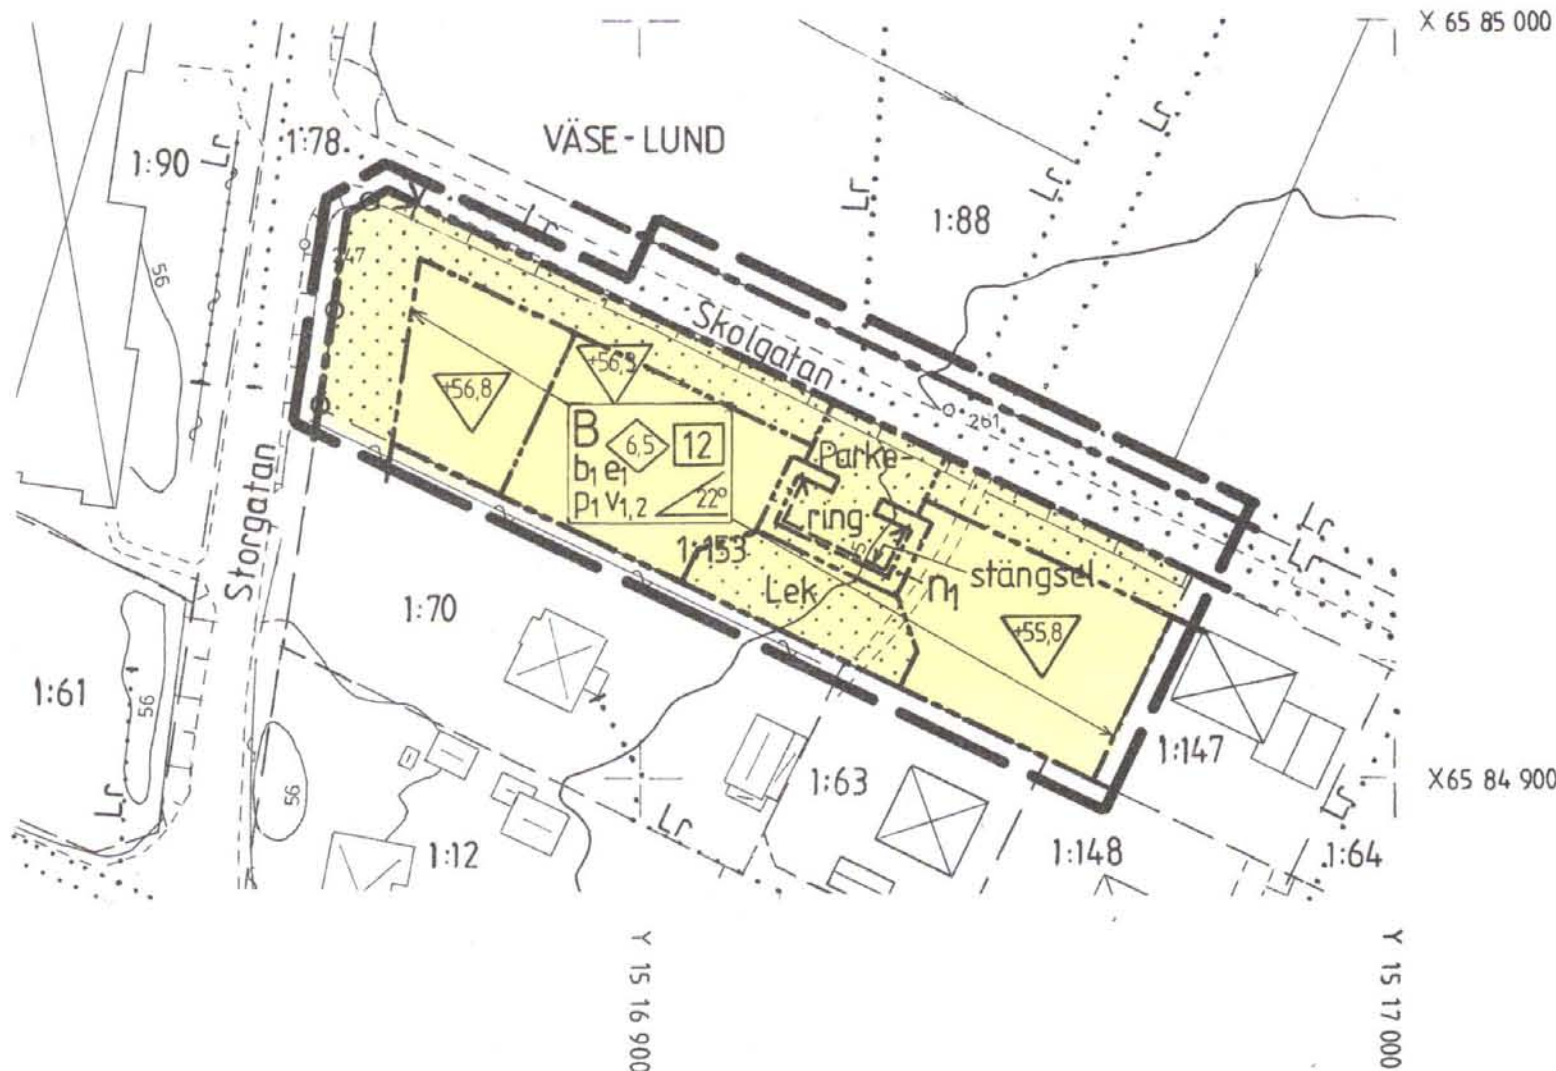

ILLUSTRATION

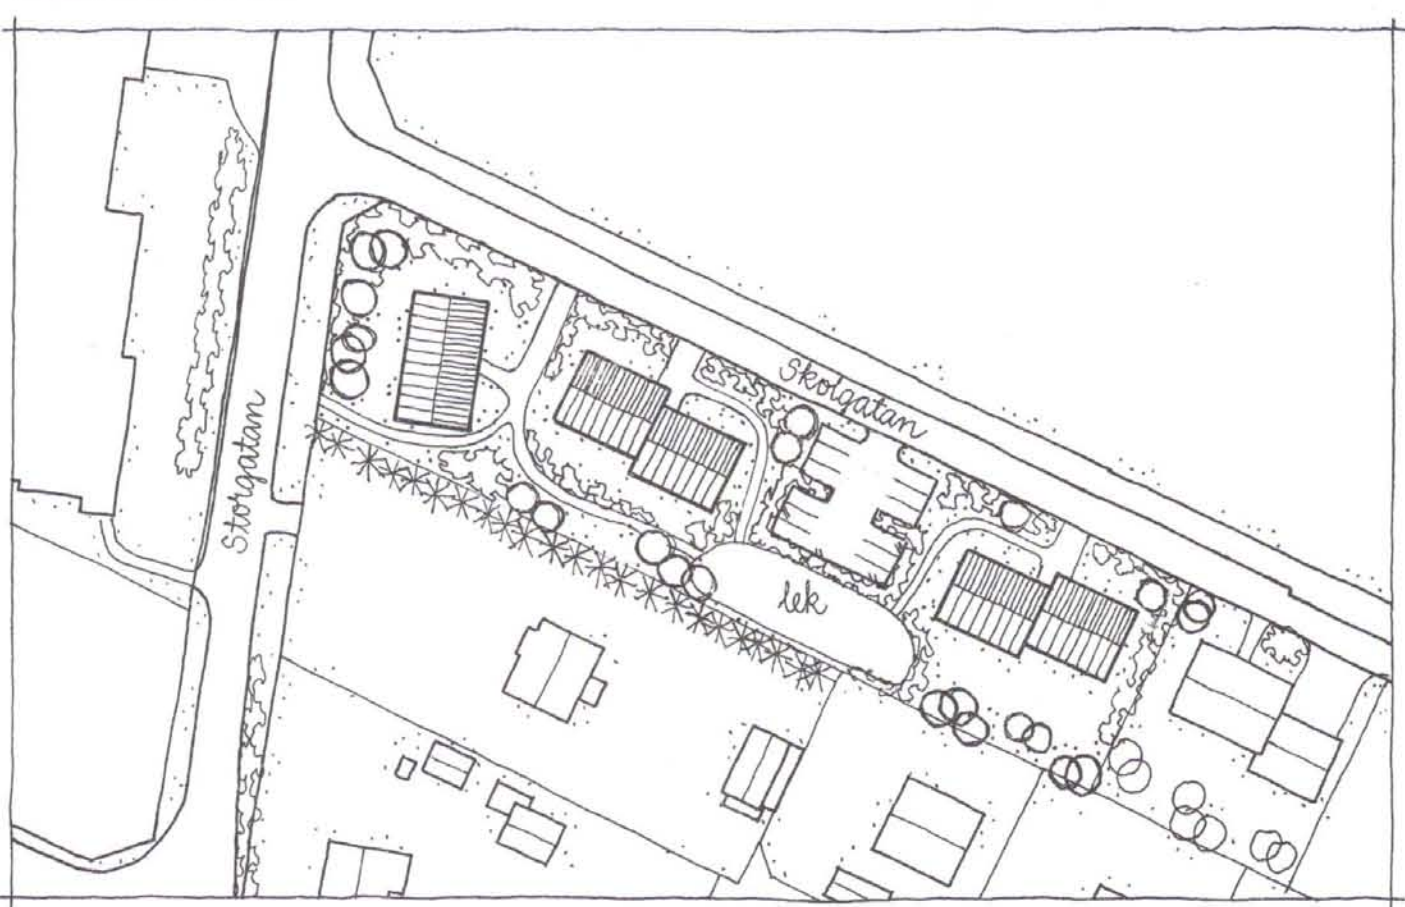

PLANBESTÄMMELSER

FÖLJANDE GÄLLER INOM OMRÅDEN MED NEDANSTÅENDE BETECKNINGAR.
ENDAST ANGIVEN ANVÄNDNING OCH UTFORMNING ÄR TILLÅTEN.
DÄR BETECKNING SAKNAS PÅ KARTAN GÄLLER BESTÄMMELSEN INOM
HELA PLANOMRÅDET.

GRÄNSBETECKNINGAR

- LINJE RITAD TRE MM UTANFÖR PLANOMRÅDETS GRÄNS
- - - ANVÄNDNINGSGRÄNS
- EGENSKAPSGRÄNS

ANVÄNDNING AV MARK

KVARTERSMARK

- B BOSTÄDER

UTNYTTJANDEGRAD

- e₁ STÖRSTA BYGGNADSAREA 450 M²

BEGRÄNSNINGAR AV MARKENS BEBYGGANDE

- MARKEN FÅR INTE BEBYGGAS

MARKENS ANORDNANDE

MARK

- n₁ PLANTERING SKALL FINNAS
- Lek LEKPLATS SKALL FINNAS
- Parkering PARKERINGSPLATS SKALL FINNAS

UTFART, STÄNGSEL

- UTFART FÅR INTE ANORDNAS
- STÄNGSEL SKALL FINNAS

PLACERING, UTFORMNING, UTFÖRANDE

PLACERING

- p₁ BYGGNAD SKALL PLACERAS MINST 4,5 M FRÅN TOMTGRÄNS

UTFORMNING

- HÖGSTA BYGGNADSHÖJD I METER
- STÖRSTA TAKLUTNING I GRADER
- HÖGSTA ANTAL LÄGENHETER
- v₁ VIND FÅR INTE INREDAS
- v₂ TAKKUPOR FÅR INTE FINNAS

BYGGNADSTEKNIK

- LÄGSTA GOLVNIVÅ I METER ÖVER NOLLPLANET
- b₁ ENDAST KÄLLARLÖSA HUS

ADMINISTRATIV BESTÄMMELSE

GENOMFÖRANDETID

GENOMFÖRANDETIDEN ÄR FEM (5) ÅR FRÅN
DET DATUM PLANEN VUNNIT LAGA KRAFT.

UPPLYSNINGAR

TILL PLANEN HÖR ÄVEN
- PLANBESKRIVNING
- GENOMFÖRANDEBESKRIVNING

ANTAGEN AV BN: 1990-11-16 § 360

VUNNIT LAGA KRAFT: 1990-12-12

UTDRAG UR PRIMÄRKARTAN 1990-01-18

TORD MAGNUSSON
STADSINGENJÖR

REGISTERKARTA: 6037728

MÄTKLASS: II

BETECKNINGSTANDARD: TFA 4.6 B-5

KOORDINATSYSTEM I PLAN: RP 05 5 GON V

KOORDINATSYSTEM I HÖJD: RH 00

PRIMÄRKARTANS BETECKNINGAR

- FASTIGHETSGRÄNS
- 1:153 FASTIGHETSBETECKNING
- BYGGNADER
- HÄCK
- SLÄNT
- NIVÅKURVOR

DETALJPLAN FÖR

VÄSE-LUND 1:153 m m inom

VÄSE

KARLSTADS KOMMUN

VÄRMLANDS LÄN

UPPRÄTTAD PÅ STADSBYGGNADSKONTORET
KARLSTAD 1990-09-17, REVIDERAD 1990-10-15

MARTIN EDMAN
STADSBYGGNADSDIREKTÖR