



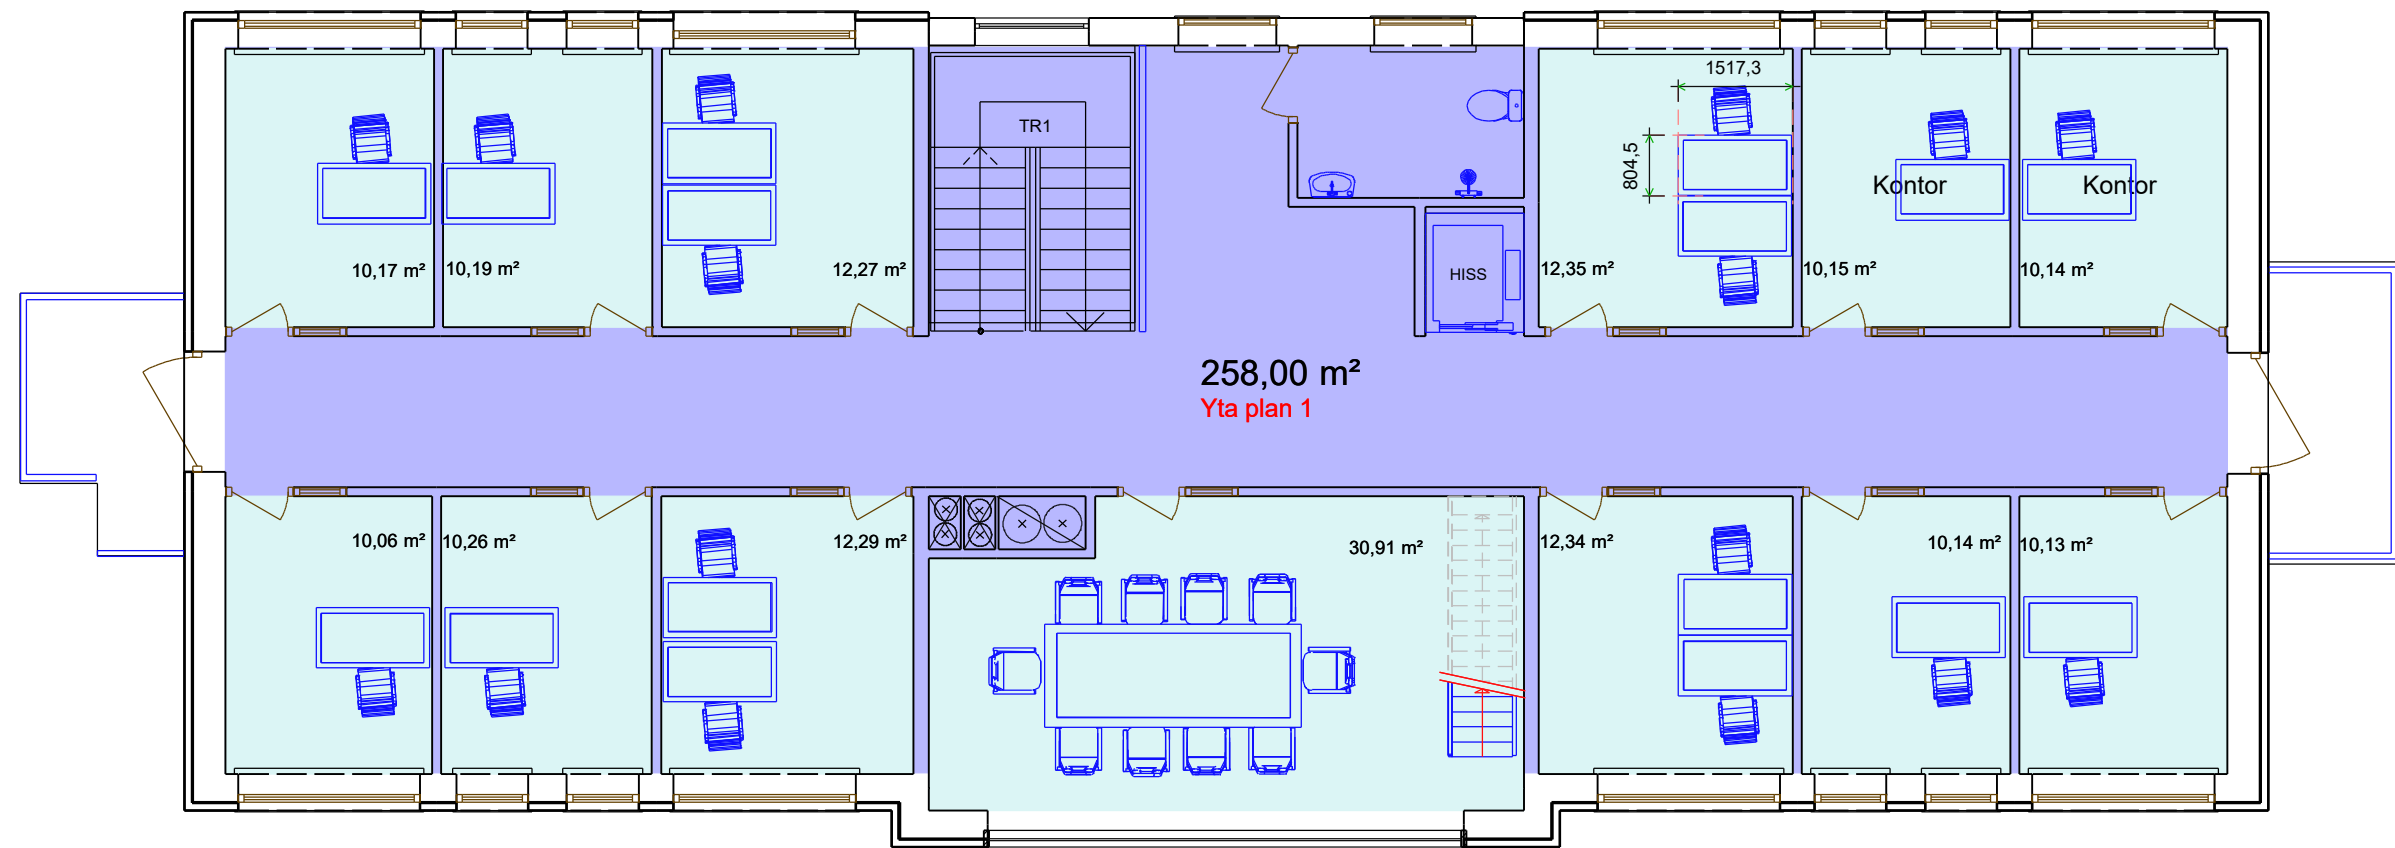

Plan 1 skala A3 1:100

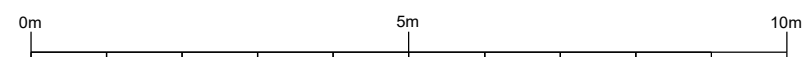

Kv.
Kv Ingenjören 1
Adress
Blåportsgatan 7A
Ort
Karlskrona Kommun
Företag.
Saxotem AB

Datum. 20200930	Ark. Mats Othén		
Projekt nr.	Ver. 9	Handl.	
Skala. A3 1:100	Ritningsnr. A-40.101.40	Bet. A	Plot datum: 20201001