



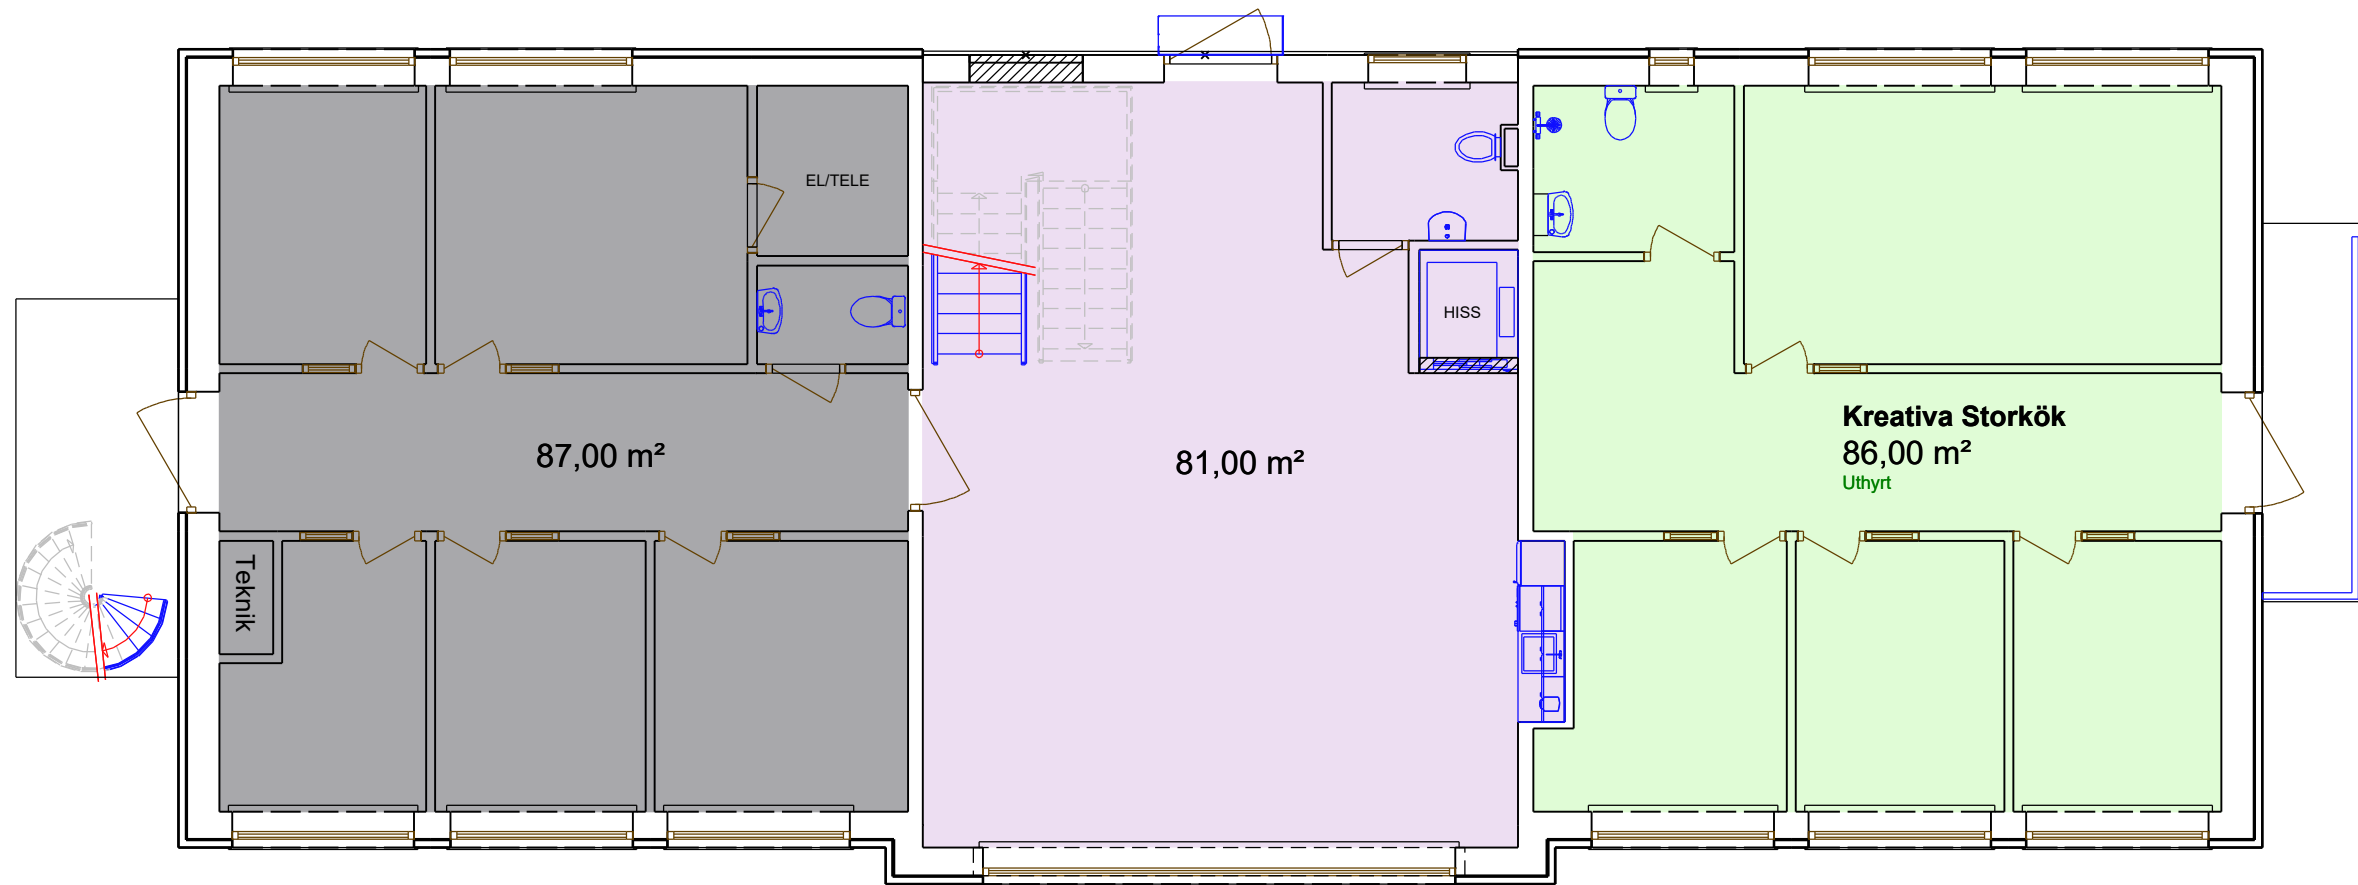

Plan 0 skala A3 1:100

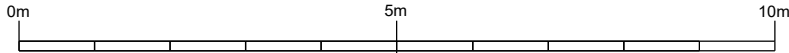

Kv: Kv Ingenjören 1		
Adress: Blåportsgatan 7A		
Ort: Karlskrona Kommun		
Företag: Saxotem AB		
Datum: 20200930	Ark. Mats Othén	
Projekt nr.	Ver. 9	Handl.
Skala: A3 1:100	Ritningsnr. A-40.100.40	Bet. A

Plot datum: 20201001