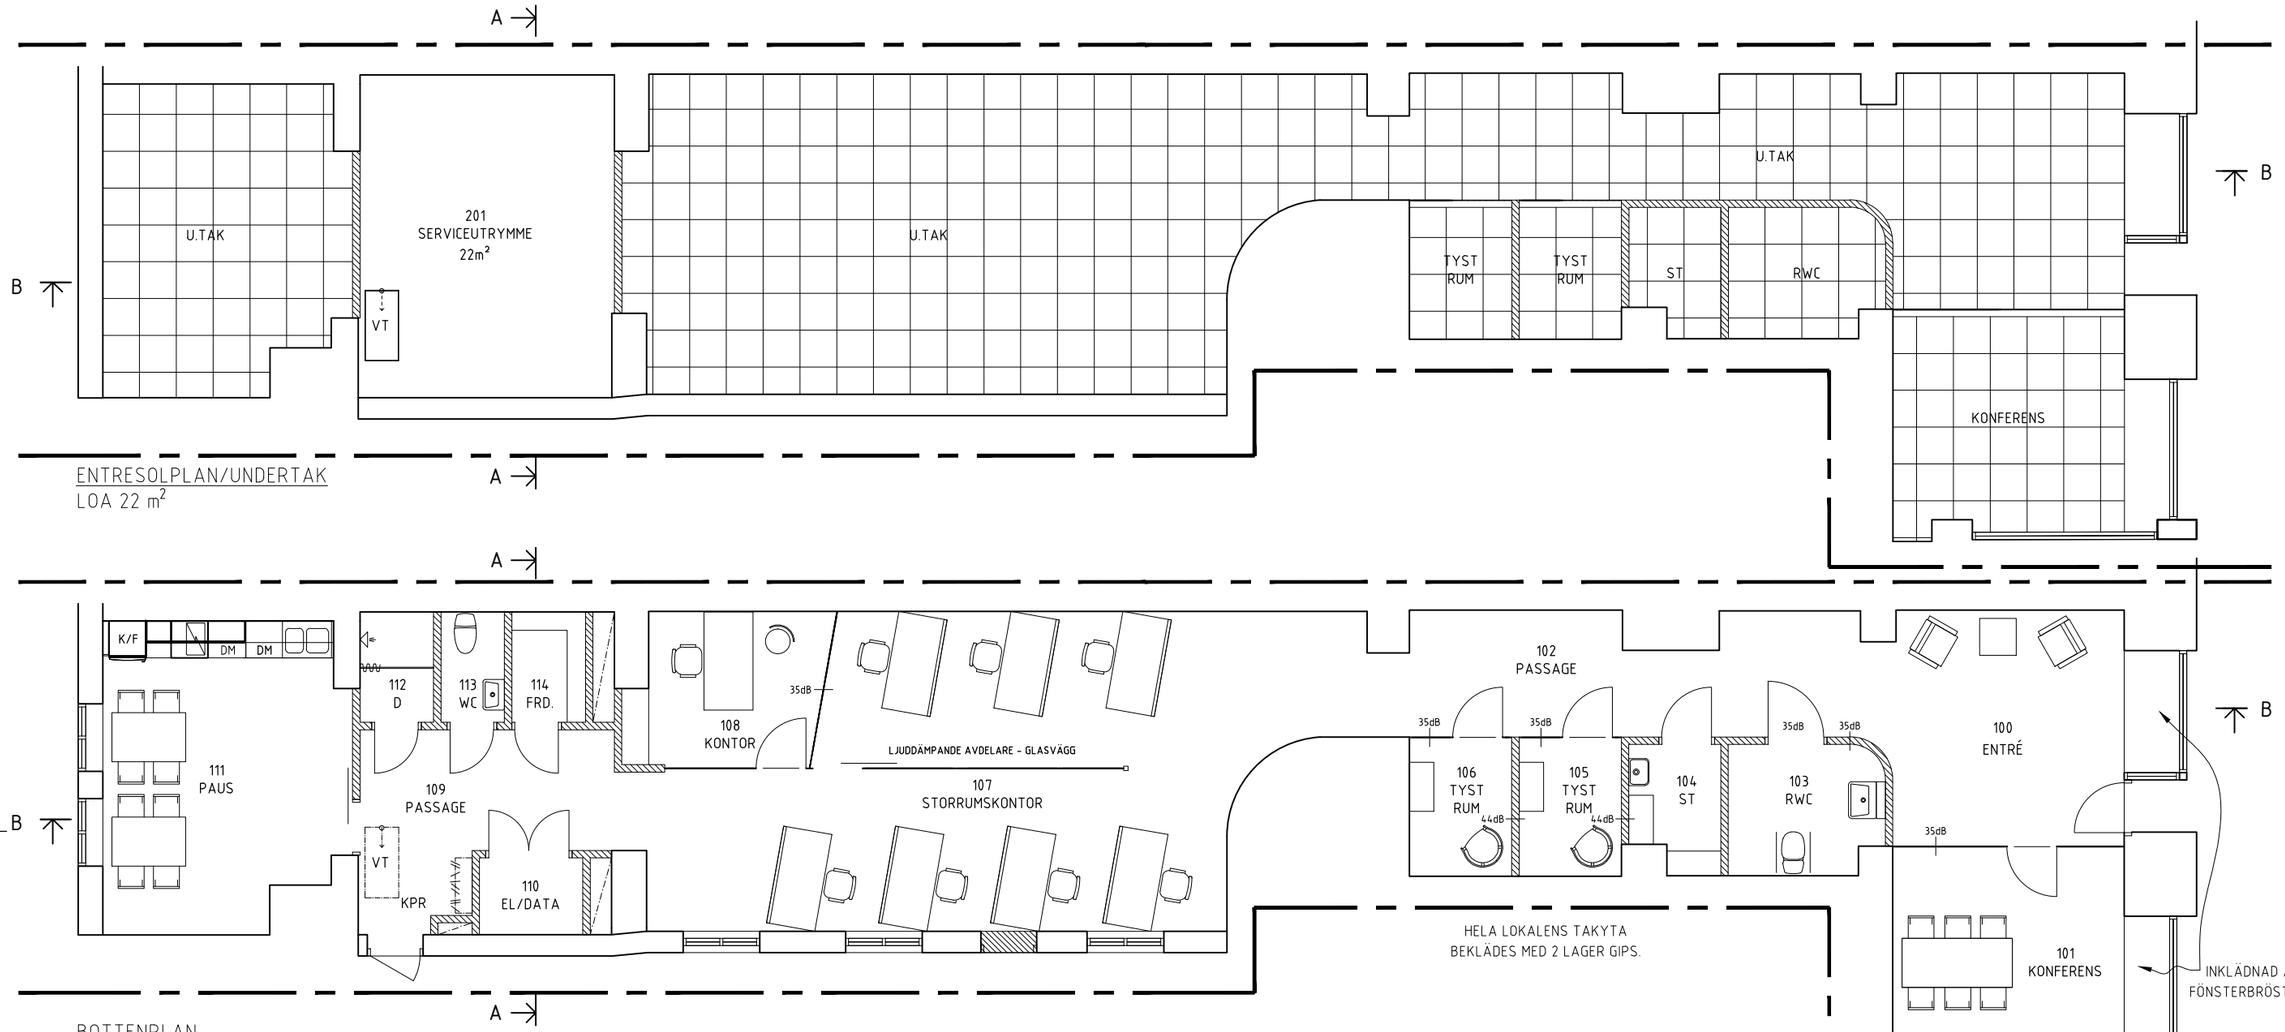

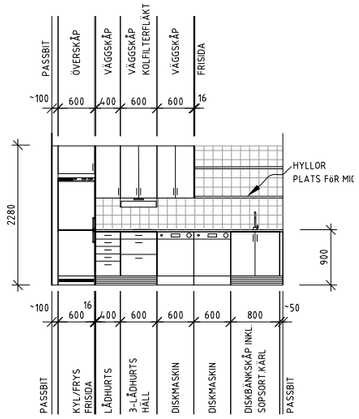

KÖKSUPPSTÄLLNING

SKALA 1:50

0 1 2 5

METER

OBS! MÅTTAVVIKELSER KAN FÖREKOMMA DÅ DETALJMÄTNING EJ ÄR UTFÖRD.

BET	ANT	ÄNDRINGEN AVSER	SIGN	DATUM
		PH 2021-04-22		

BAGERIET 4, ÖREBRO

ARCONA
EXTERIÖR & INTERIÖR

CONORA CONSULT AB
V.VINTERGATAN 110, BOX 5924
700 05 ÖREBRO, 019-12 70 82

UPPDRAG NR	RITAD AV	HANDLÄGGARE
21 028	KLG/BS	KH
DATUM	ANSVARIG	
	KH	

STORGATAN 20
OMBYGGNAD KONTOR
BOTTENPLAN

SKALA	NUMMER	BET
A1 1:50 A3 1:100	A-40.1-101	

PLOT: 2021-04-22 15:25 D:\ARCONA\20 050 BAGERIET 4, STORGATAN 20, ÖREBRO\A-MODELL\NY MAPP\A-40.1-101.DWG ÄGAREN

XREF:

LAGER: SB11