


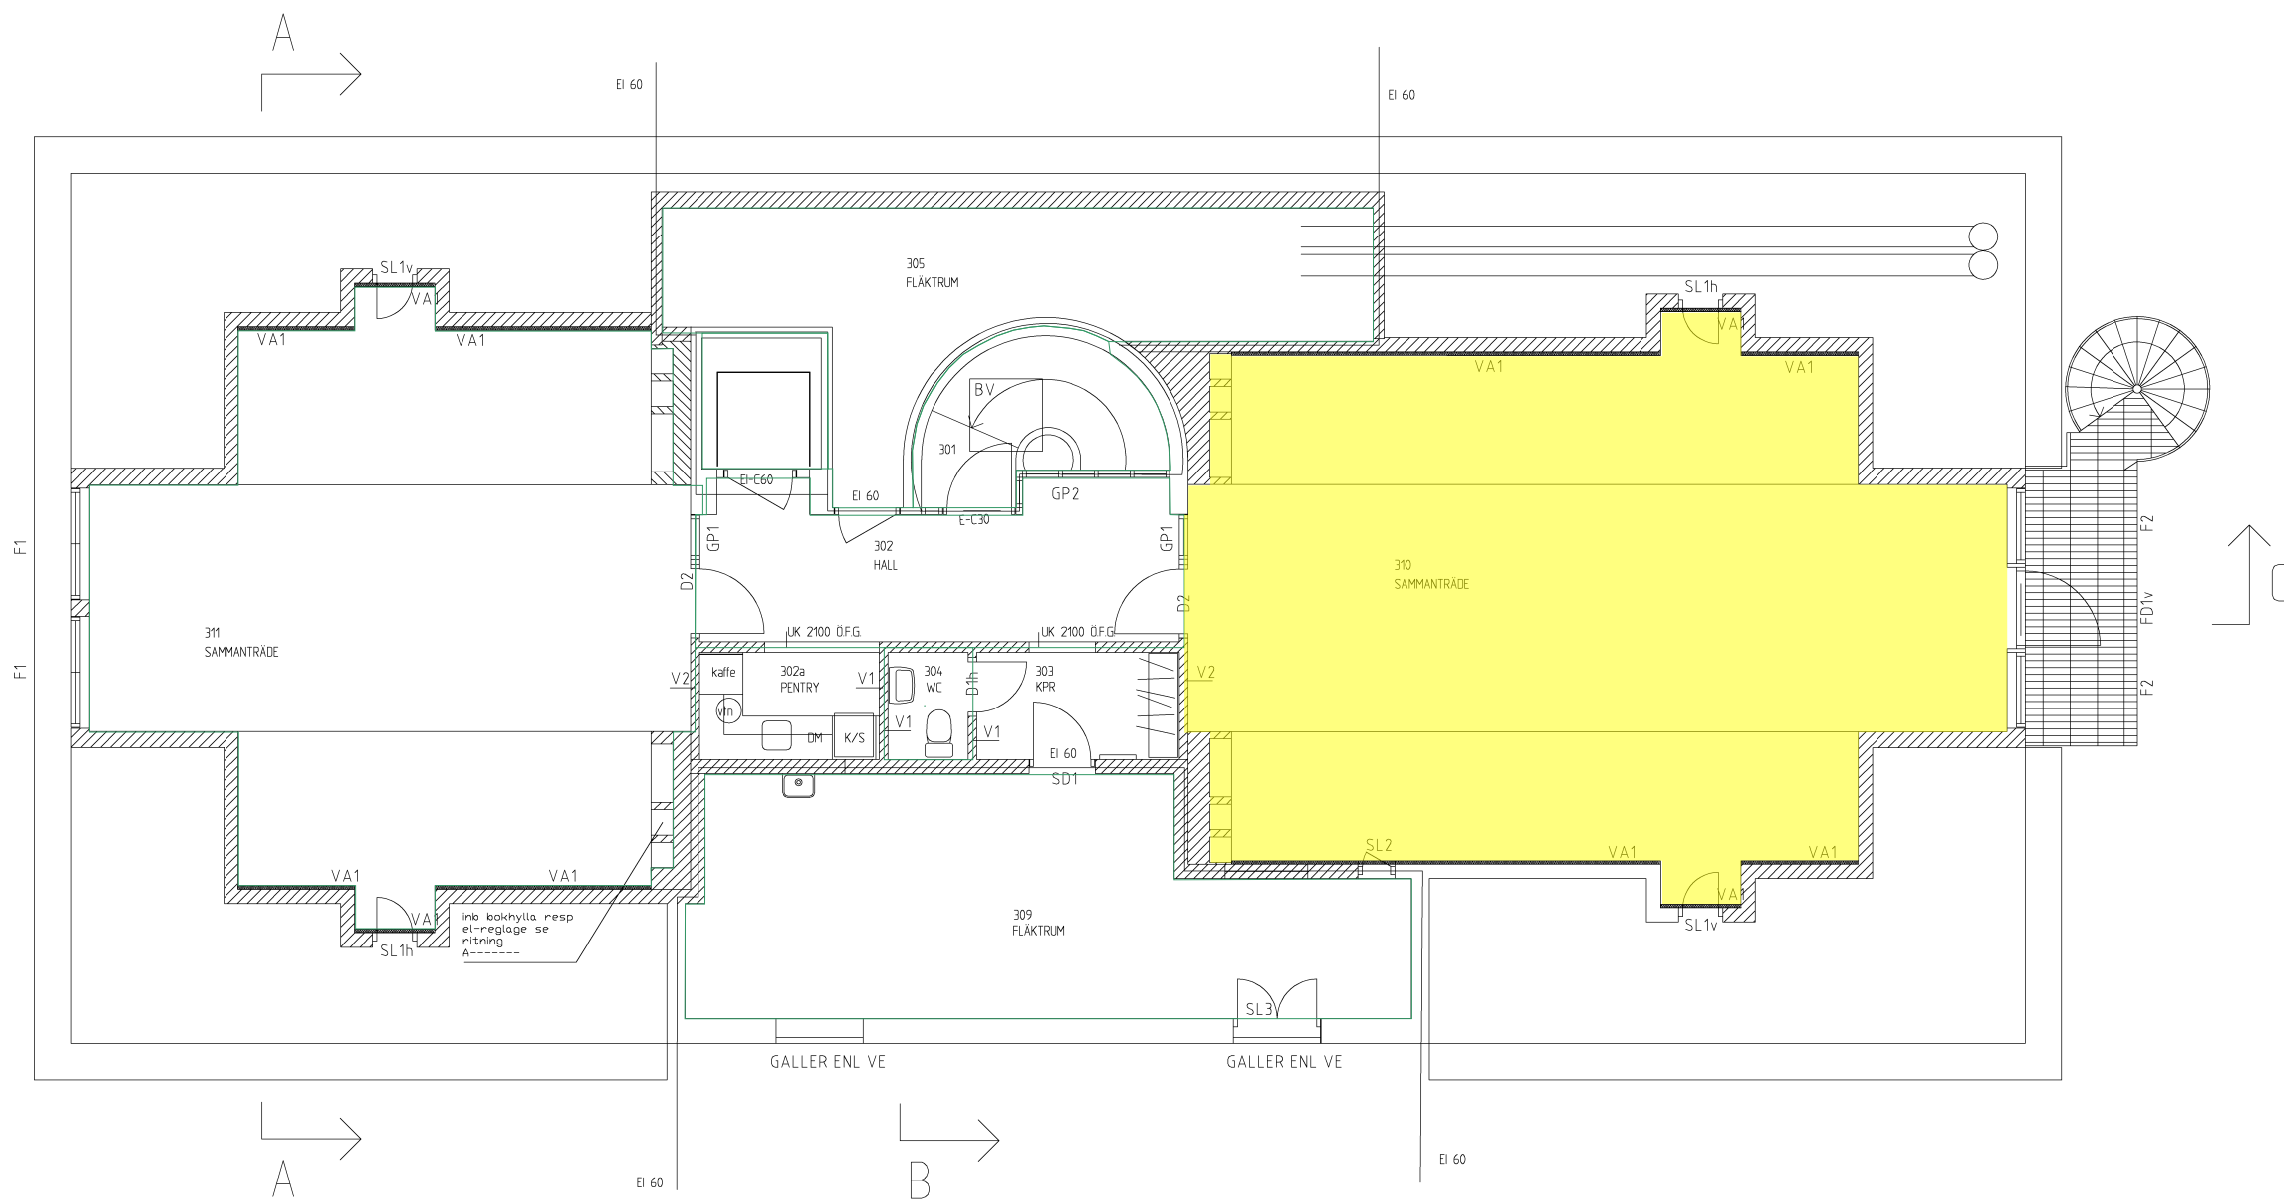

C4.9-2202

ORIENTERINGSSKISS

ALFANUMMER C0004:009

AKADEMISKA HUS
AKADEMISKA HUS I UPPSALA AB

CADITAD
AUTOCAD 2002

	RH		PK		2019-12-06
RET	ANT	ÄNDRINGEN AVSER		SIGN	DATUM
ULTUNA 2:23, UPPSALA					
A	3 arkitekter	ab	tel. 018-13 45 01	fax	018-10 93 10
K	Consulting AB		tel. 018-71 10 85	fax	018-13 00 52
V	VKAB		tel. 018-10 04 80	fax	018-10 04 11
E	ÄF Elektrik		tel. 018-69 13 55	fax	018-10 54 02
-	-	-	-	-	-
-	-	-	-	-	-
UPPDRAG NR 01-416					
RITAD AV		HANDLAGGARE			
01-416		I SEEGER E CARLSSON			
DATUM		ANSVARIG			
2002-03-15		ÅSA FLARUP-KÄLLMARK			
BYGGNAD C4.9, DEKANUSHUSET, OMB. TAK					
SKALA		NUMMER		REV	

A32304.DWG/A32304.CAL