


Kräftriket 59:15

PLAN 3

KONTORSLANDSKAP OCH MÖTESRUM

SKALA 1:200

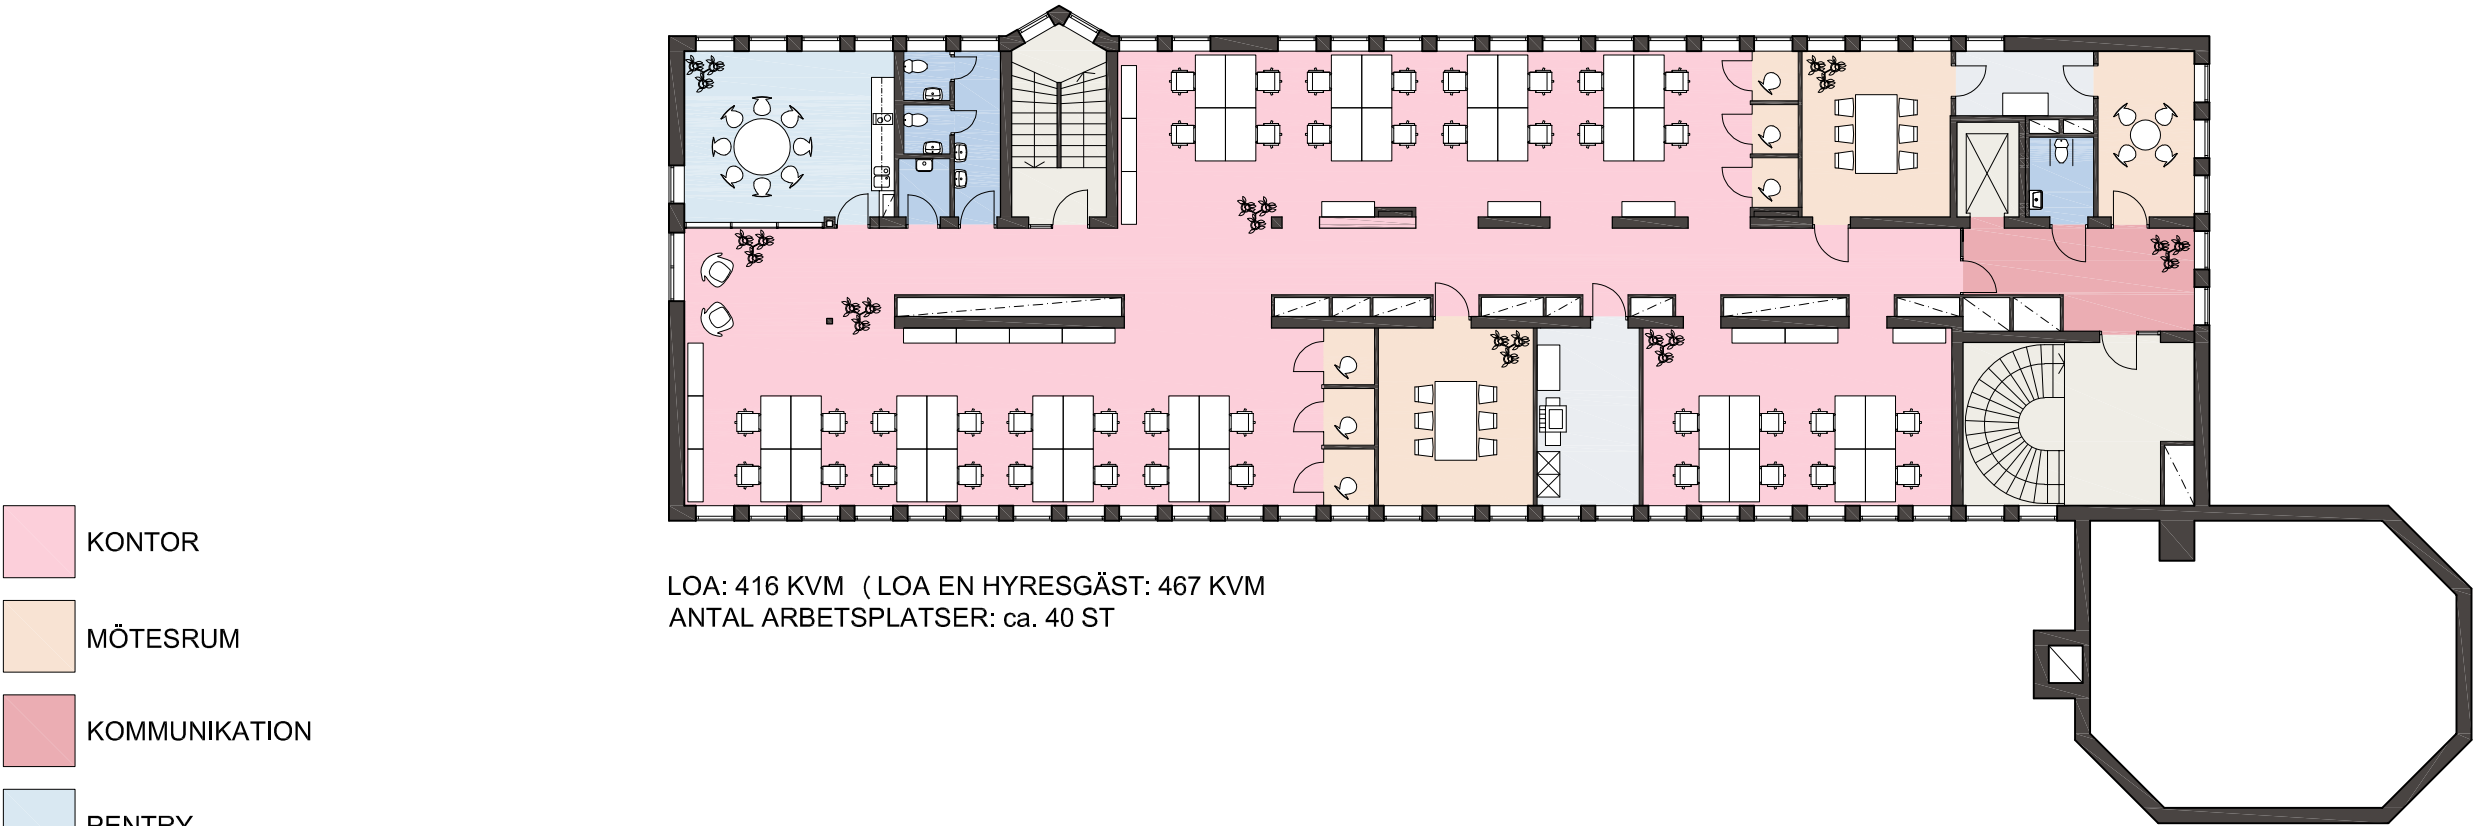

LOA: 416 KVM (LOA EN HYRESGÄST: 467 KVM
ANTAL ARBETSPLATSER: ca. 40 ST

- KONTOR
- MÖTESRUM
- KOMMUNIKATION
- PENTRY
- KOPIERING/FRD
- WC/STÄD
- TRAPPHUS/HISS (42 KVM)

