


PLANSKISS - Artillerigatan 7

HG 6 - PLAN 1

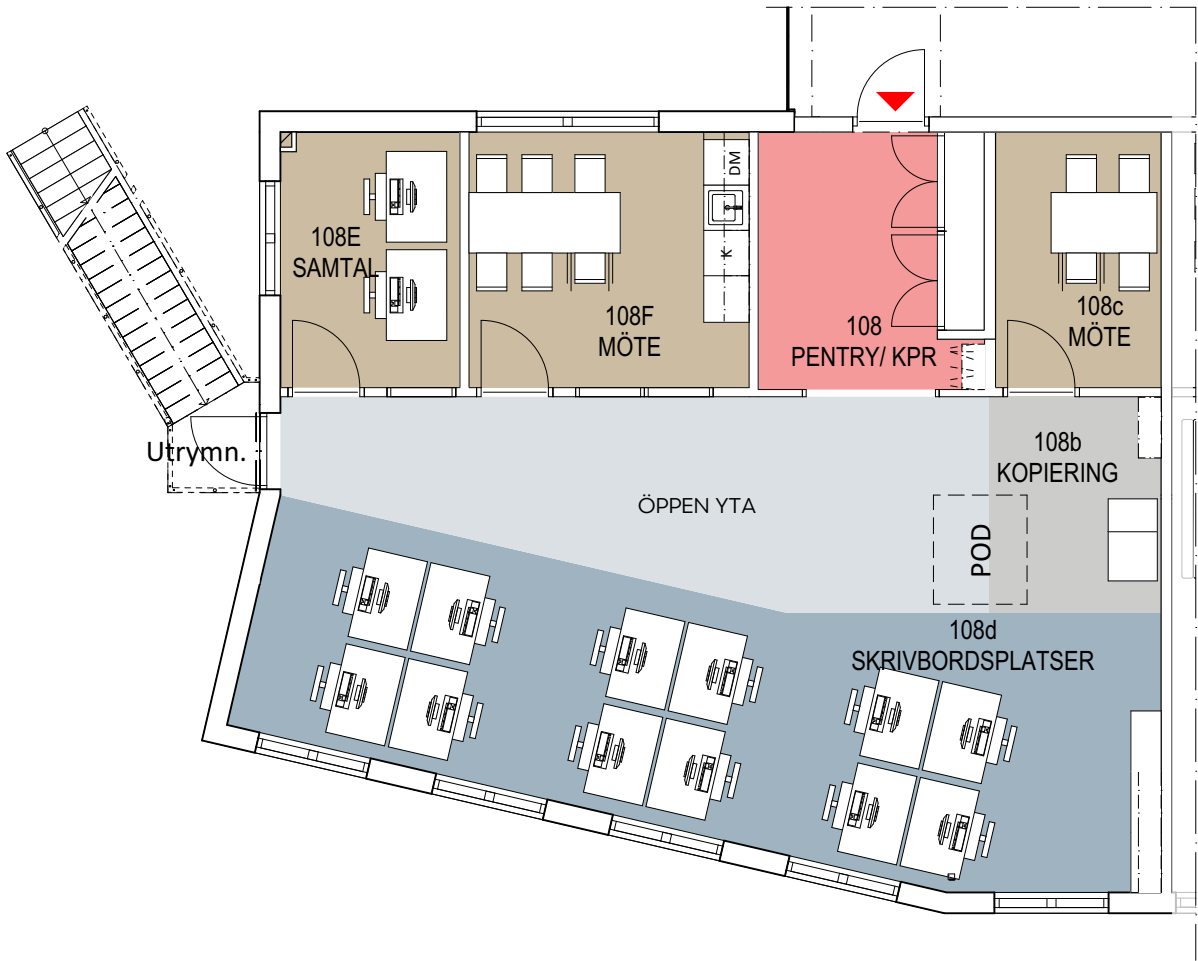

FUNKTIONSYTOR

- SKRIVBORDSPLATSER
- PROJEKTYTA
- ÖPPEN YTA
- MÖTE
- KORRIDOR
- WC / RWC
- PENTRY
- KOP/FRD
- KAP/GRB

FÖRKLARINGAR

- K KYLSKÅP
- DM DISKMASKIN
- M PLATS FÖR MIKRO
- KM PLATS FÖR KAFFEMASKIN

SAMMANSTÄLLNING YTOR

LOA: Ca. 107 m2

Lokalen möbleras av hyresgästen.
Planlösningen ger endast ett förslag på
möjlig möblering.

SKALA 1:100 (A3)

