


Zoologen Ombyggnad

Hyresgäst 1.1

PLAN 1

Skala 1:150 (A3)

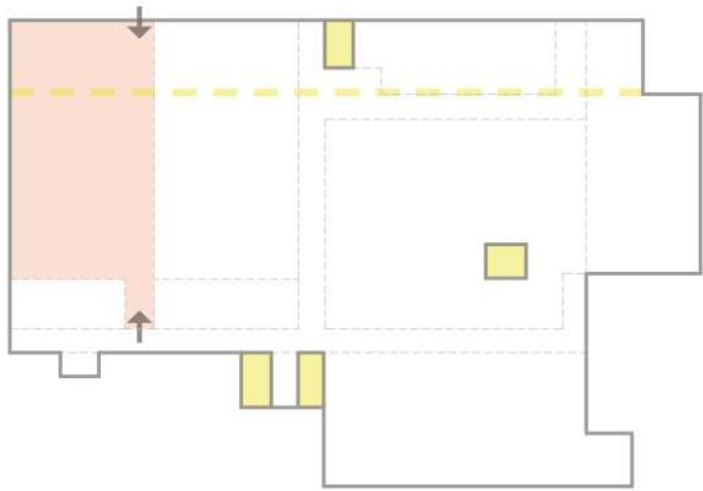

HG 1 LOA 325 kvm

- Entré / passage / Korridor
- Pentry / Paus
- Toaletter
- Förråd / städ
- Lab
- Lab korridor
- Kontor
- Mötesrum

N
OBS: LOA inkluderar inte schakt

