



AKADEMISKA HUS

Ombyggnad Zoologen

Byggnadsverksnummer: 00009015

PLANSKISSER

FHK - 2025-06-19

WAHLSTRÖM & STEIJNER
ARKITEKTER AB


MEDICINAREGATAN 18

Zoologen Ombyggnad

Hyresgäst 1.1

PLAN 1

Skala 1:150 (A3)

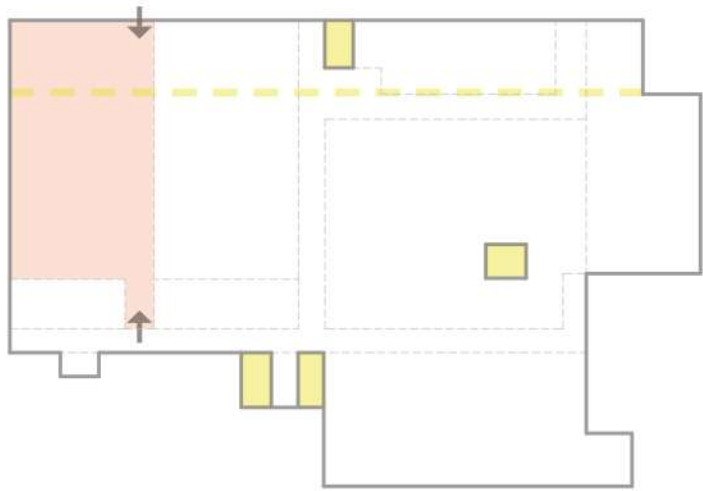

HG 1 LOA 325 kvm

- Entré / passage / Korridor
- Pentry / Paus
- Toaletter
- Förråd / städ
- Lab
- Lab korridor
- Kontor
- Mötesrum

N
OBS: LOA inkluderar inte schakt




Zoologen Ombyggnad

Hyresgäst 1.2

PLAN 1

Skala 1:150 (A3)

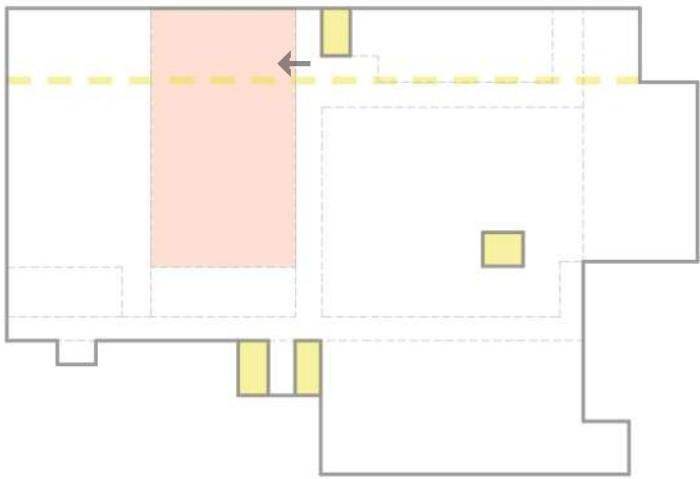


HG 2 LOA 318 kvm

- Entré / passage / Korridor
-
- Pentry / Paus

ToaletterLabKontorMötesrum

 OBS: LOA inkluderar inte schakt

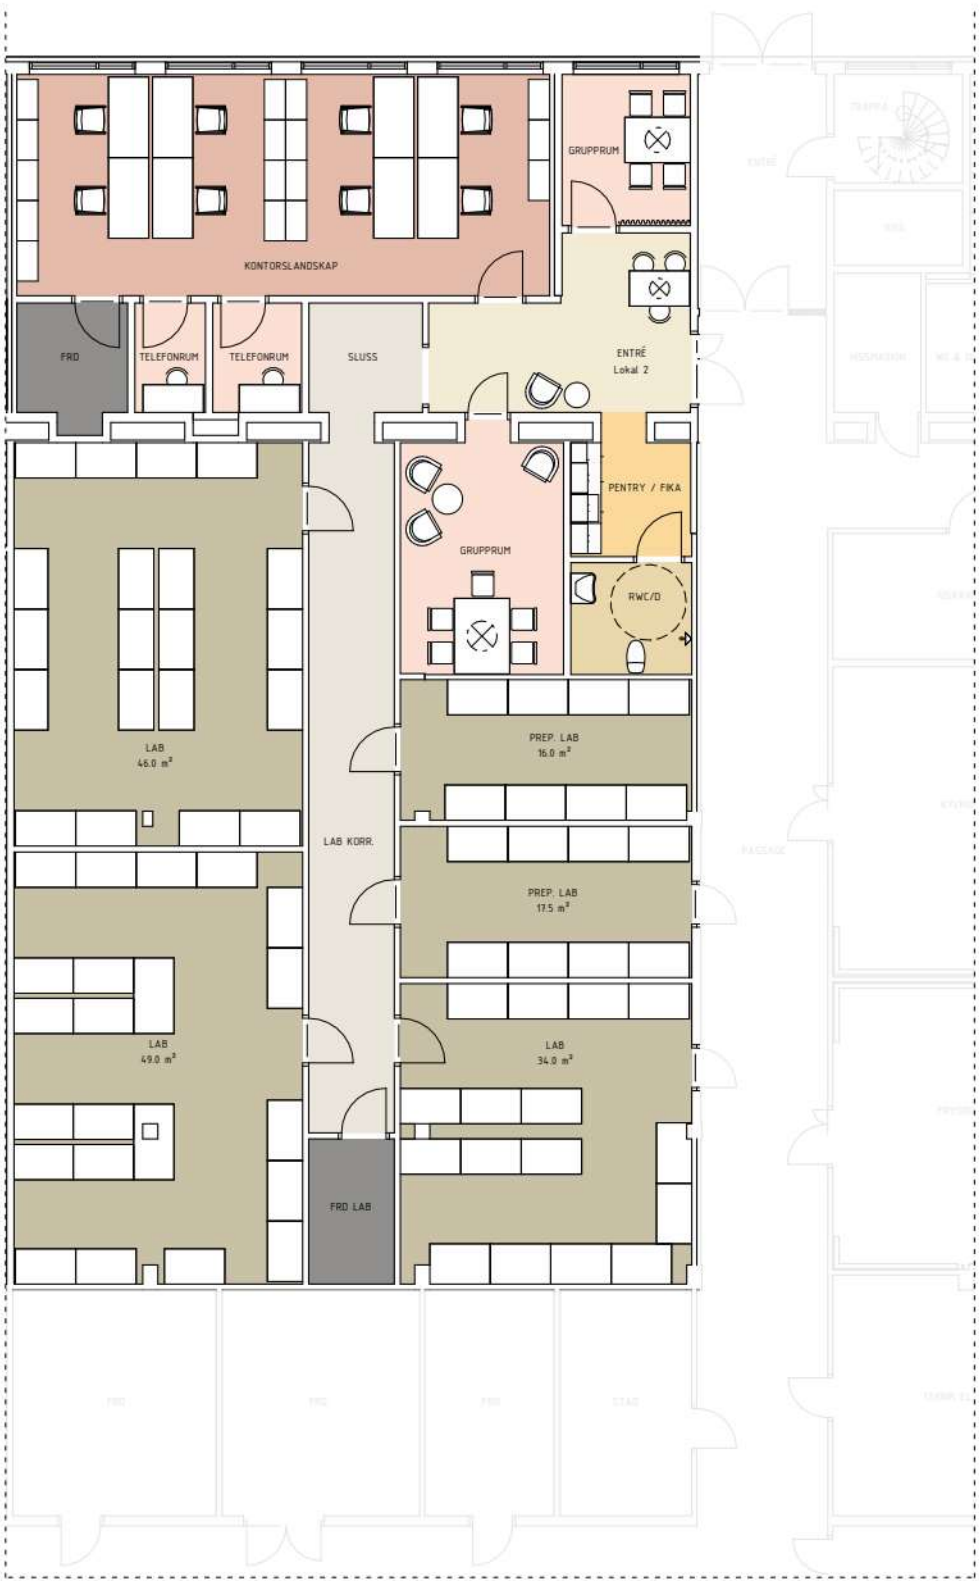


Zoologen Ombyggnad

Hyresgäst 1.3

PLAN 1

Skala 1:150 (A3)

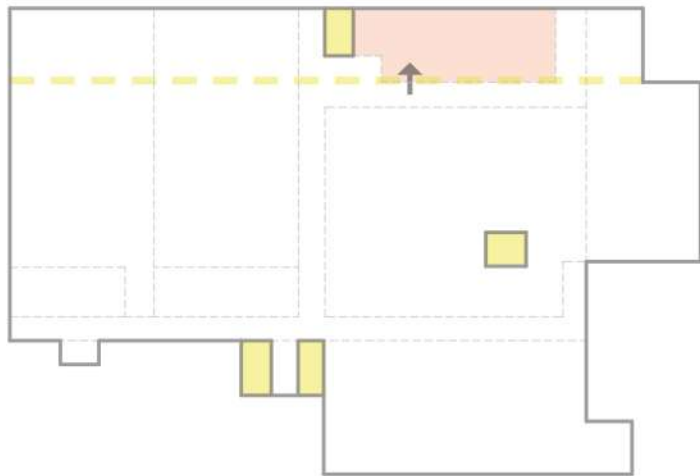

HG 3 LOA 118 kvm

- Entré / passage / Korridor
- Pentry / Paus
- Toaletter
- Förråd / städ
- Lab
- Lab korridor
- Kontor
- Mötesrum




N
OBS: LOA inkluderar inte schakt

Zoologen Ombyggnad

Hyresgäst 2.2

PLAN 2

Skala 1:150 (A3)

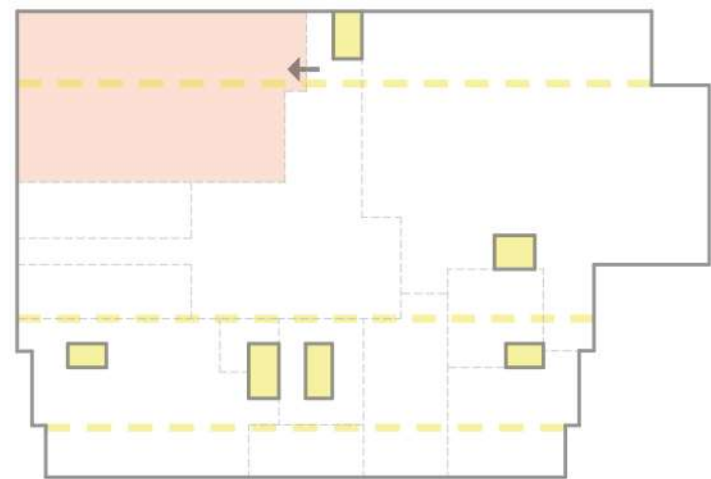

HG 2 LOA 366 kvm

- Entré / passage / Korridor
- Pentry / Paus
- Toaletter
- Förråd / städ
- Lab
- Lab korridor
- Kontor
- Mötesrum

 OBS: LOA inkluderar inte schakt




Zoologen Ombyggnad

Hyresgäst 3.2

PLAN 3

Skala 1:150 (A3)

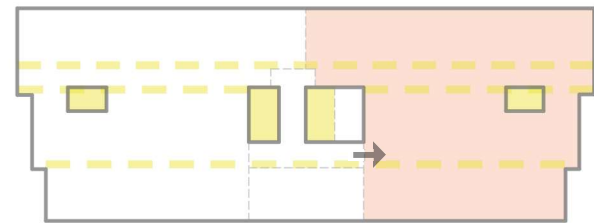

HG 2 LOA 399 kvm

- Entré / passage / Korridor
- Pentry / Paus
- Toaletter
- Förråd / städ
- Lab
- Lab korridor
- Kontor
- Mötesrum




N
OBS: LOA inkluderar inte schakt

Zoologen Ombyggnad

Hyresgäst 4.2

PLAN 4

Skala 1:150 (A3)

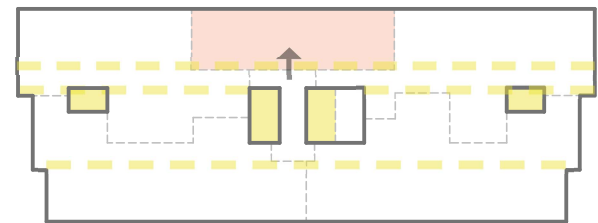

HG 2 LOA 95 kvm

- Entré / passage / Korridor
- Pentry / Paus
- Toaletter
- Förråd / städ
- Lab
- Lab korridor
- Kontor
- Mötesrum




N
OBS: LOA inkluderar inte schakt

Zoologen Ombyggnad

PLAN 4


Hyresgäst 4.3

Skala 1:150 (A3)

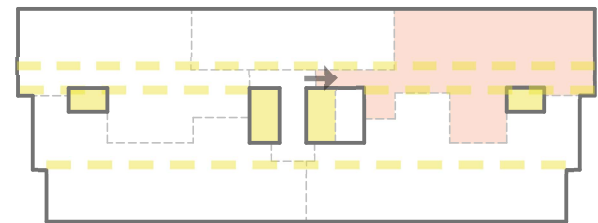

HG 3 LOA 172 kvm

- Entré / passage / Korridor
- Pentry / Paus
- Toaletter
- Förråd / städ
- Lab
- Lab korridor
- Kontor
- Mötesrum

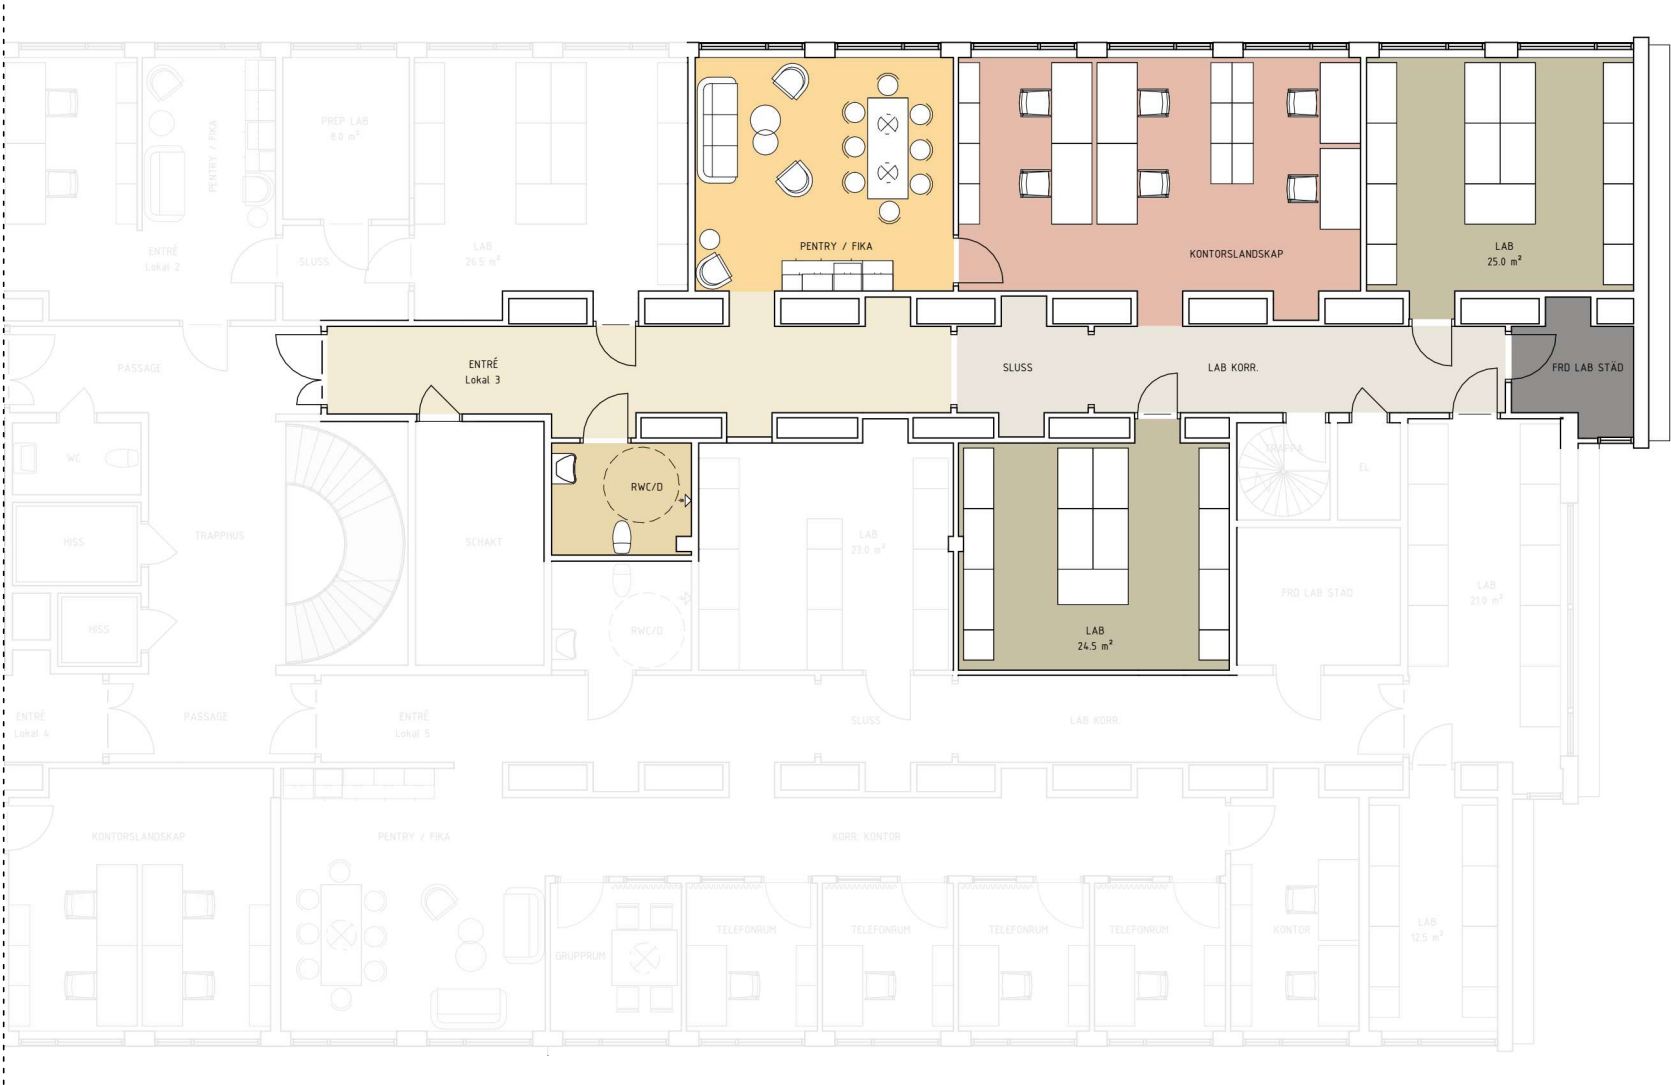


OBS: LOA inkluderar inte schakt

Zoologen Ombyggnad

Hyresgäst 4.4

PLAN 4


Skala 1:150 (A3)

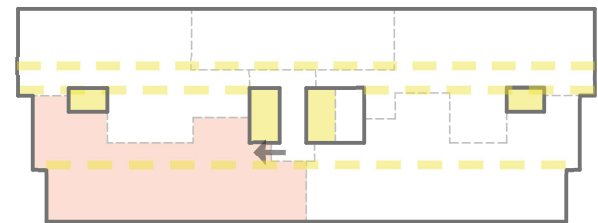

HG 4 LOA 199 kvm

- Entré / passage / Korridor
- Pentry / Paus
- Toaletter
- Förråd / städ
- Lab
- Lab korridor
- Kontor
- Mötesrum

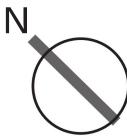


 OBS: LOA inkluderar inte schakt

Zoologen Ombyggnad

Hyresgäst 4.5


PLAN 4

Skala 1:150 (A3)

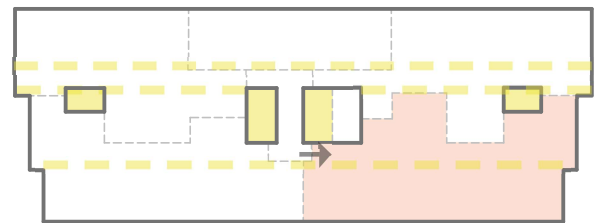

HG 5 LOA 222 kvm

- Entré / passage / Korridor
- Pentry / Paus
- Toaletter
- Förråd / städ
- Lab
- Lab korridor
- Kontor
- Mötesrum

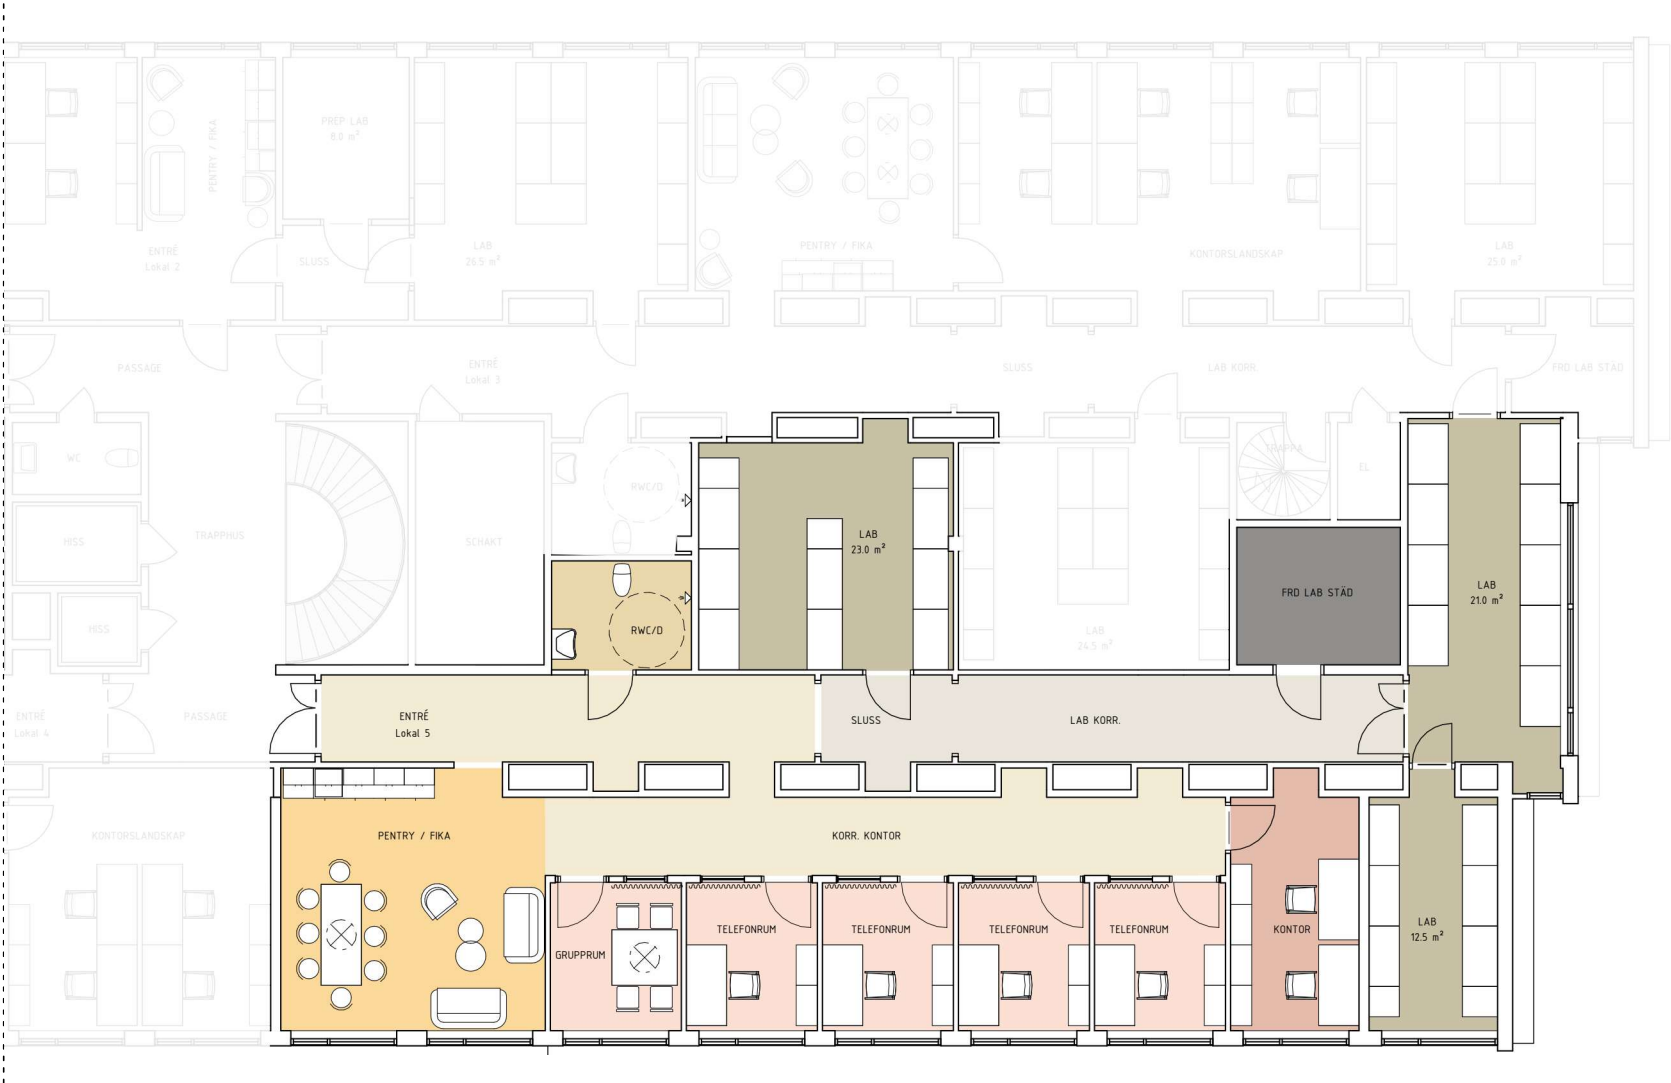


 OBS: LOA inkluderar inte schakt

Zoologen Ombyggnad

PLAN 5

Hyresgäst 5.1

Skala 1:150 (A3)

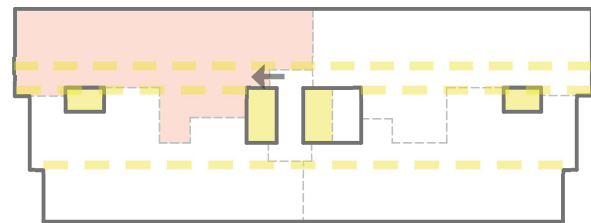

HG 1 LOA 207 kvm

- Entré / passage / Korridor
- Pentry / Paus
- Toaletter
- Förråd / städ
- Lab
- Lab korridor
- Kontor
- Mötesrum




N
OBS: LOA inkluderar inte schakt

Zoologen Ombyggnad

Hyresgäst 5.2

PLAN 5

Skala 1:150 (A3)

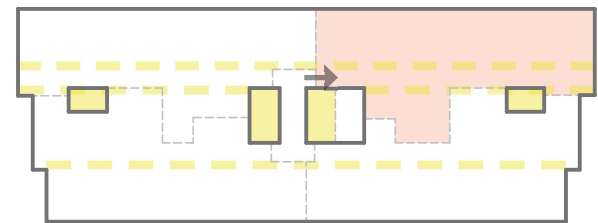

HG 2 LOA 214 kvm

- Entré / passage / Korridor
- Pentry / Paus
- Toaletter
- Förråd / städ
- Lab
- Lab korridor
- Kontor
- Mötesrum




N
OBS: LOA inkluderar inte schakt

Zoologen Ombyggnad

Hyresgäst 5.3

PLAN 5

Skala 1:150 (A3)

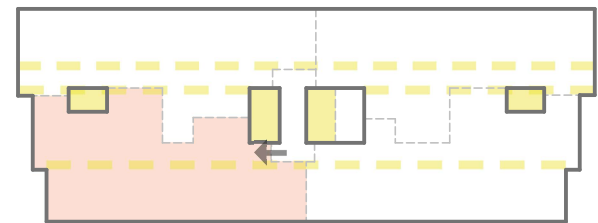

HG 3 LOA 225 kvm

- Entré / passage / Korridor
- Pentry / Paus
- Toaletter
- Förråd / städ
- Lab
- Lab korridor
- Kontor
- Mötesrum



OBS: LOA inkluderar inte schakt