


Zoologen Ombyggnad

Hyresgäst 1.3

PLAN 1

Skala 1:150 (A3)

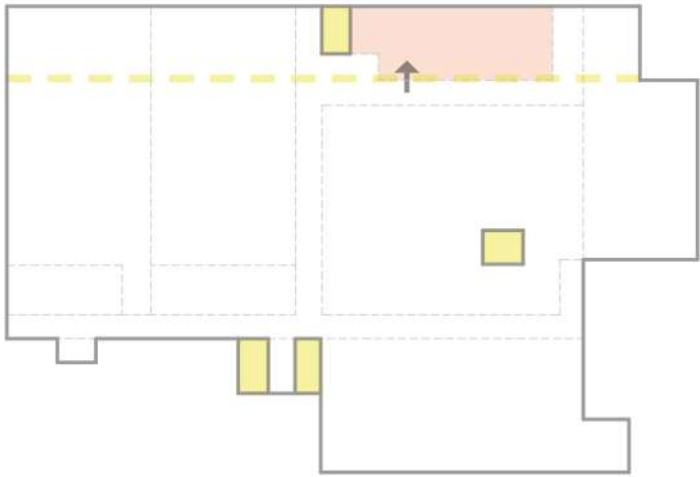

HG 3 LOA 118 kvm

- Entré / passage / Korridor
- Pentry / Paus
- Toaletter
- Förråd / städ
- Lab
- Lab korridor
- Kontor
- Mötesrum



N
OBS: LOA inkluderar inte schakt