



PLANLÖSNING

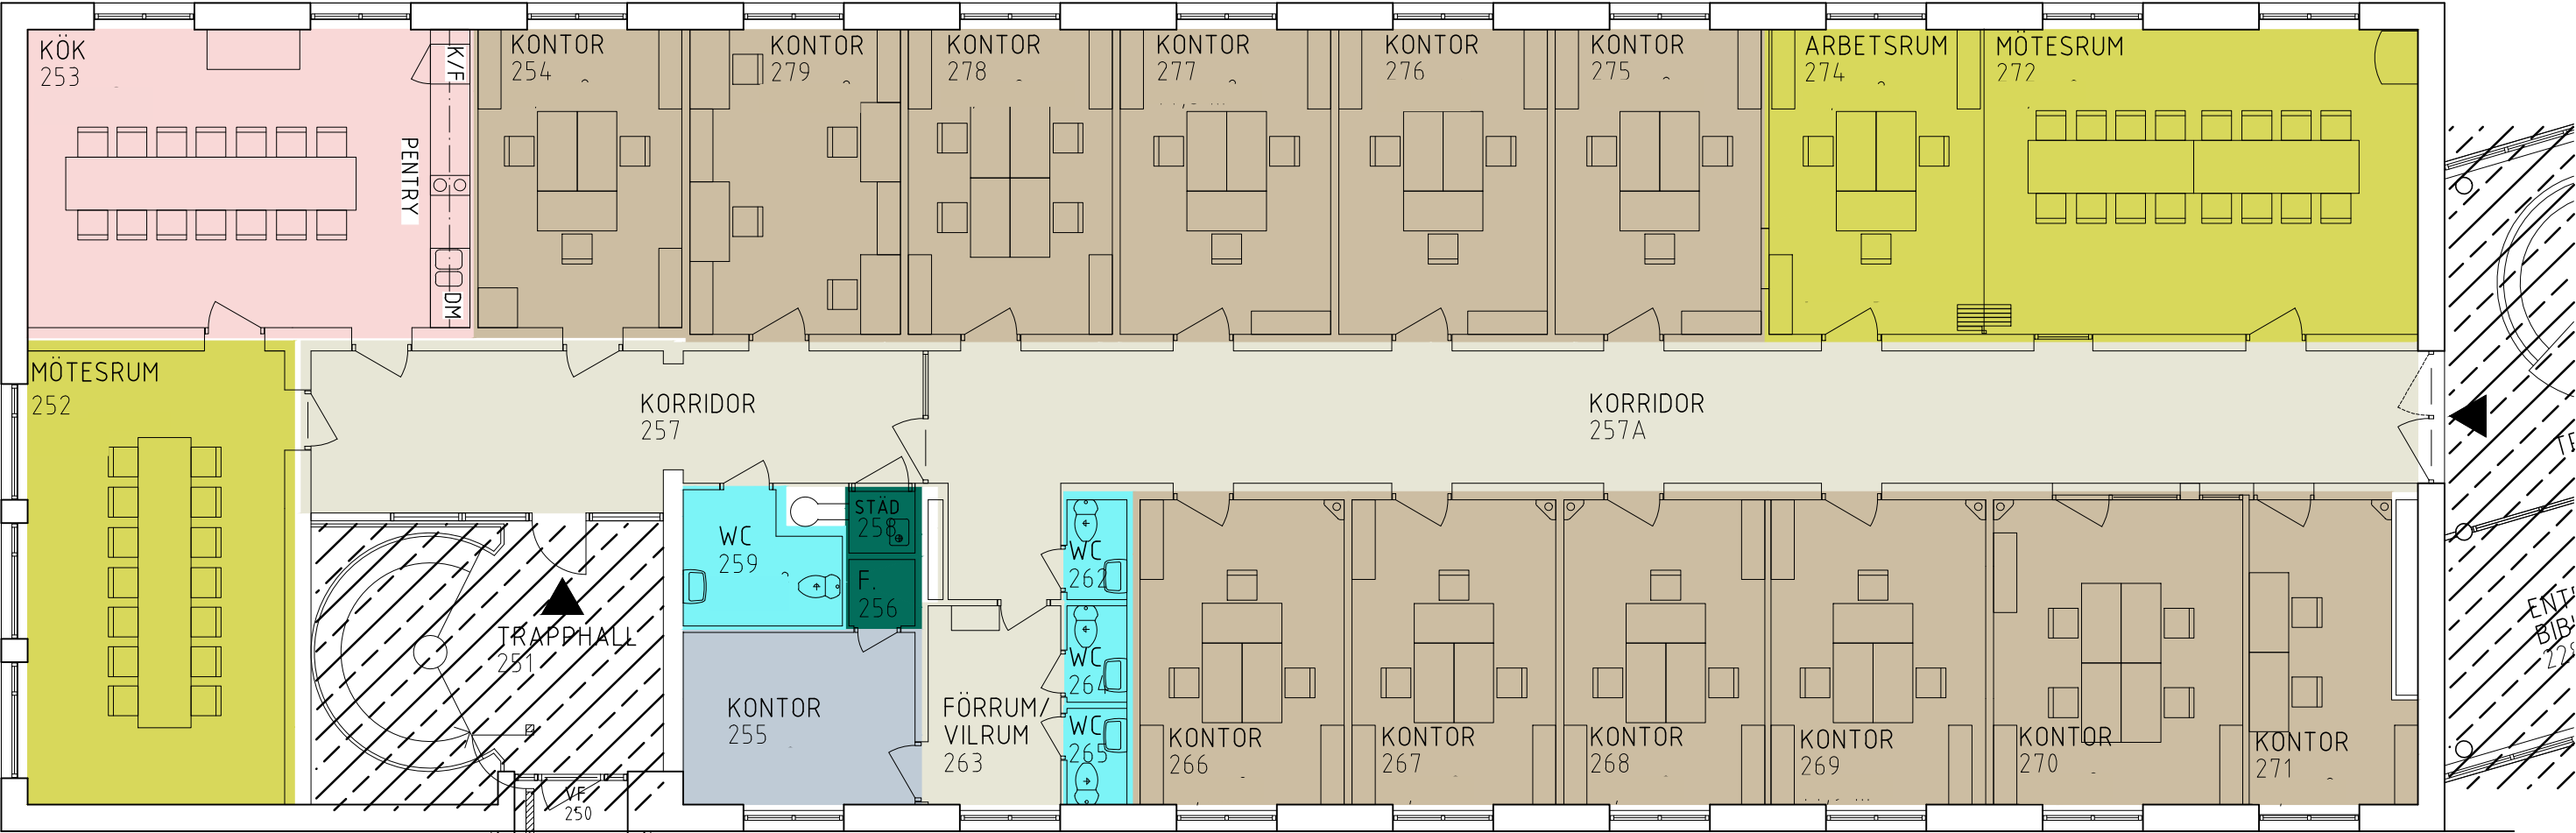


Lokalen möbleras av hyresgäst. Planlösningen ger endast en idé kring möblering. Vid intresse tas en inplaceringsskiss fram som bl.a. innehåller ett kundanpassat möbleringsförslag utifrån bl.a. kundens behov, ventilationens kapacitet samt aspekter kring utrymning och brand.

GEMENSAMHETSYTOR 31,3 m ²	TEKNIK/FASTIGHET - m ²	KONTOR/MÖTE 182,3 m ²	INGÅR EJ
PASSAGE 83,2 m ²	STÄD/FÖRRÅD 2,5 m ²	MÖTE GEMENSAM 74,8 m ²	
WC 9,7 m ²	KONTOR-LUGN ZON 9,5 m ²	VILRUM - m ²	

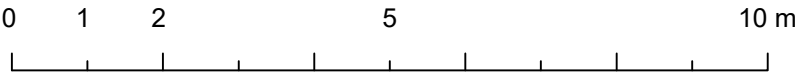

ORIGINALSKALA 1:100

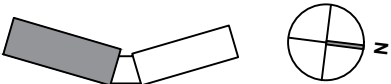

ORIENTERINGSFIGUR
1:2500