


PLANLÖSNING

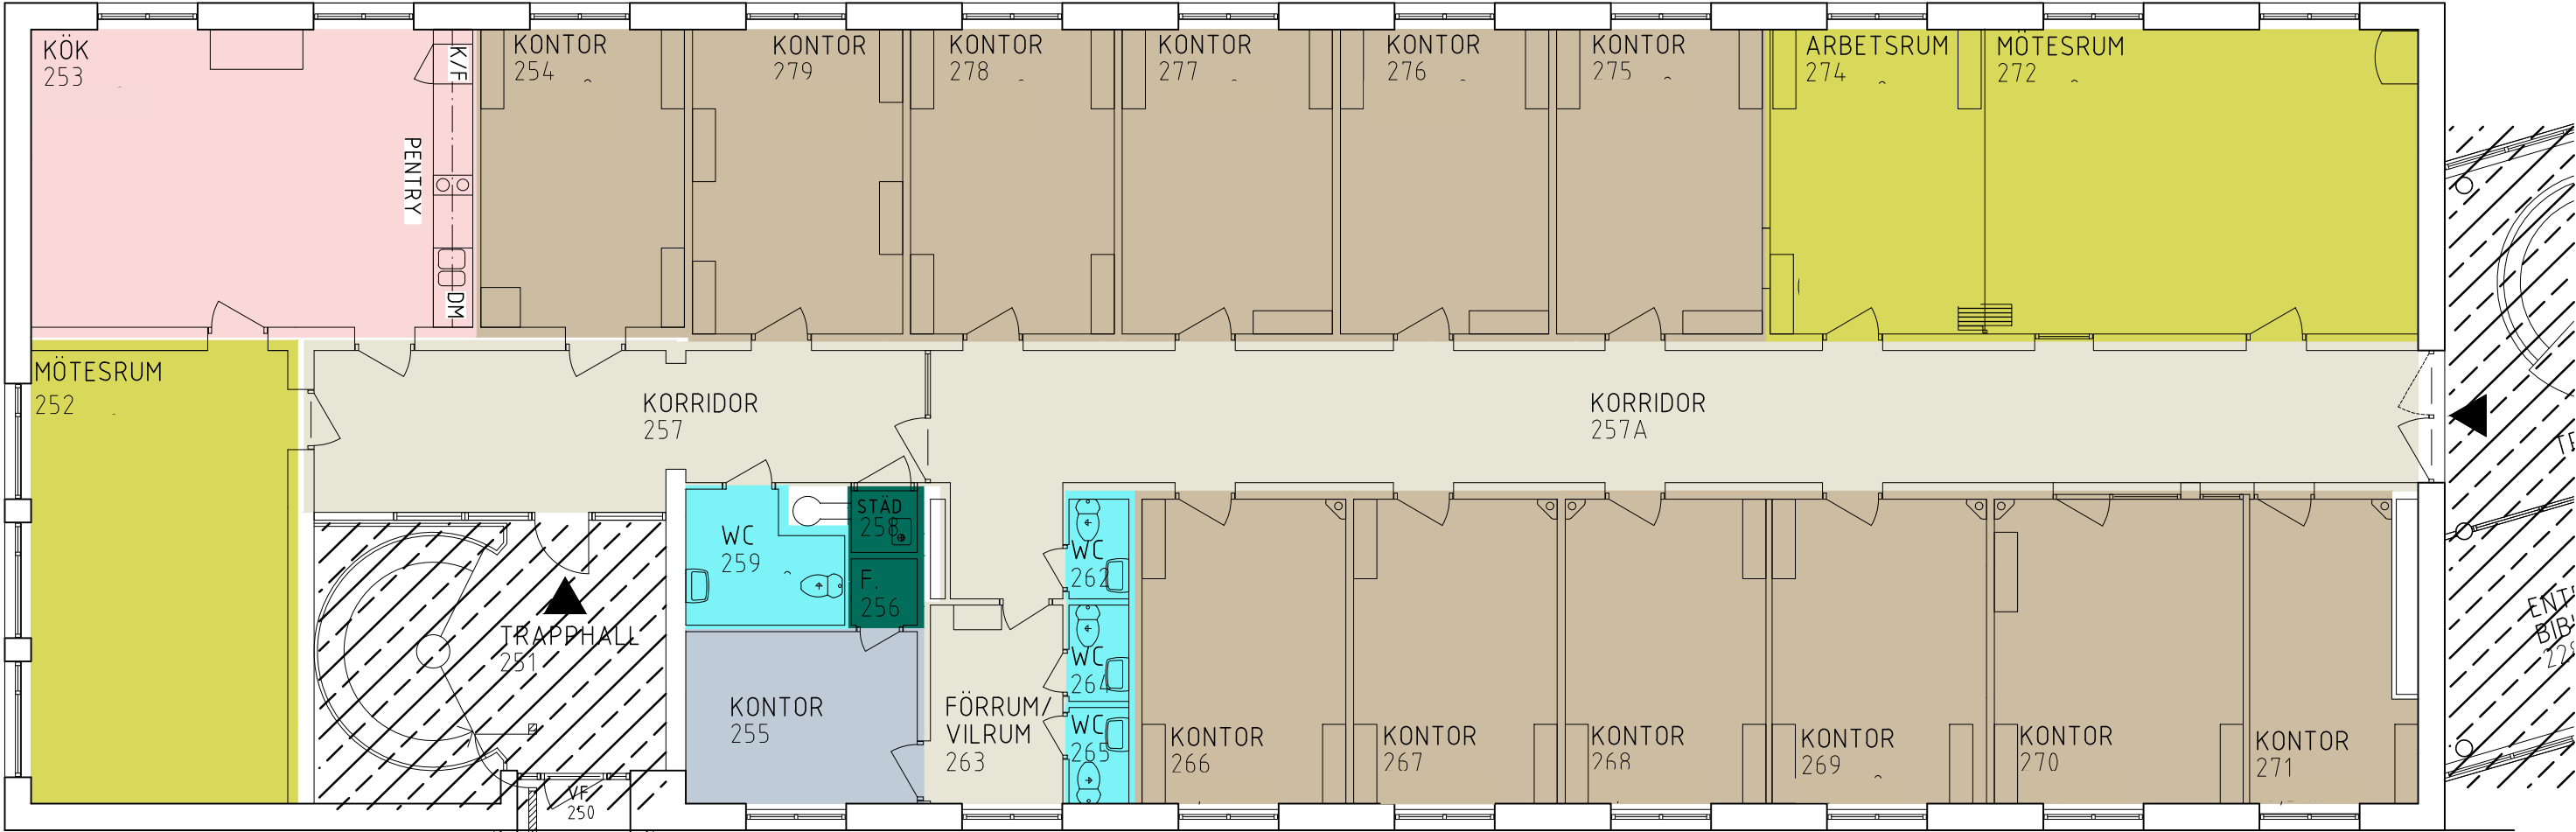

Lokalen möbleras av hyresgäst.