




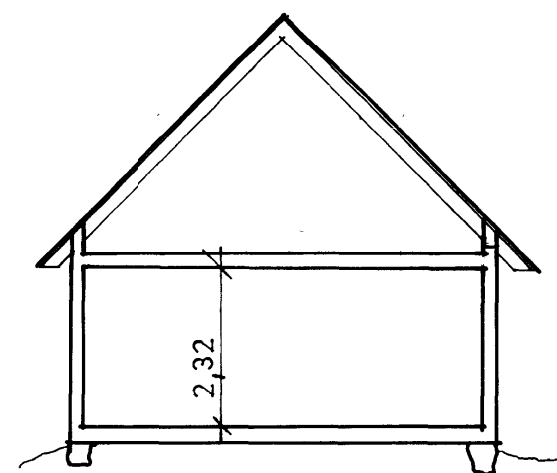

SEKTION

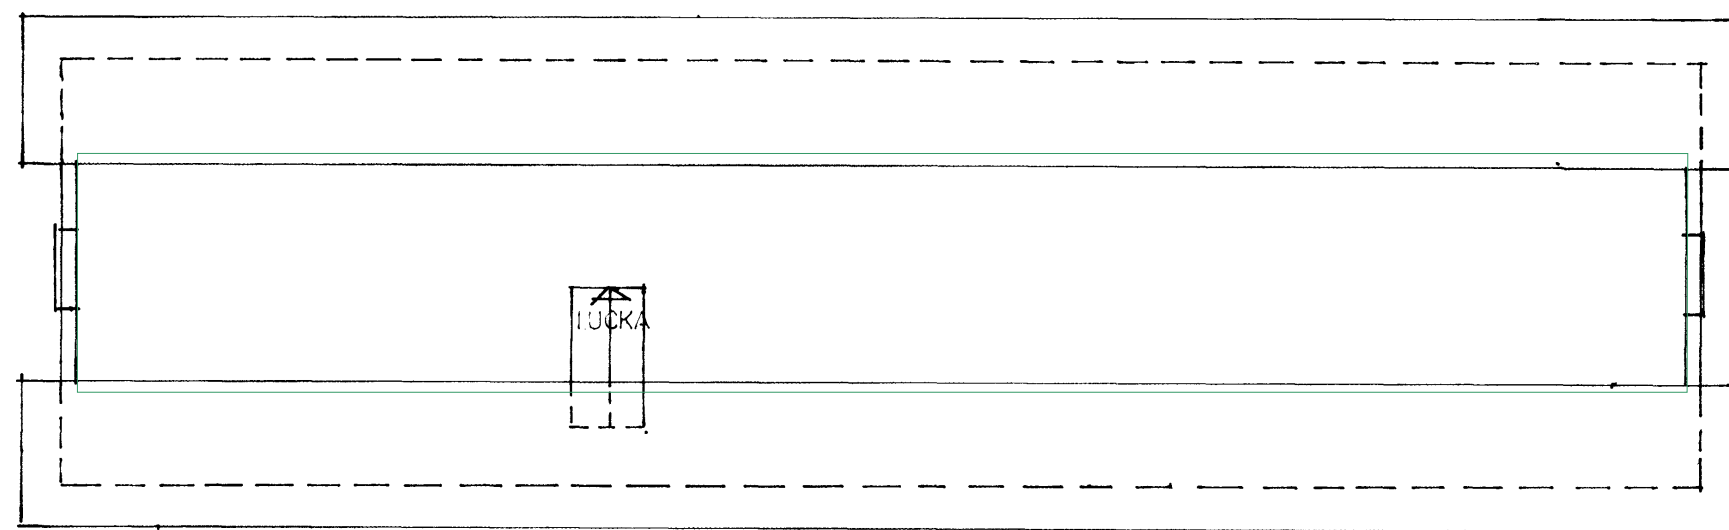

PLAN 2, VIND (Blad 1B i basdata)

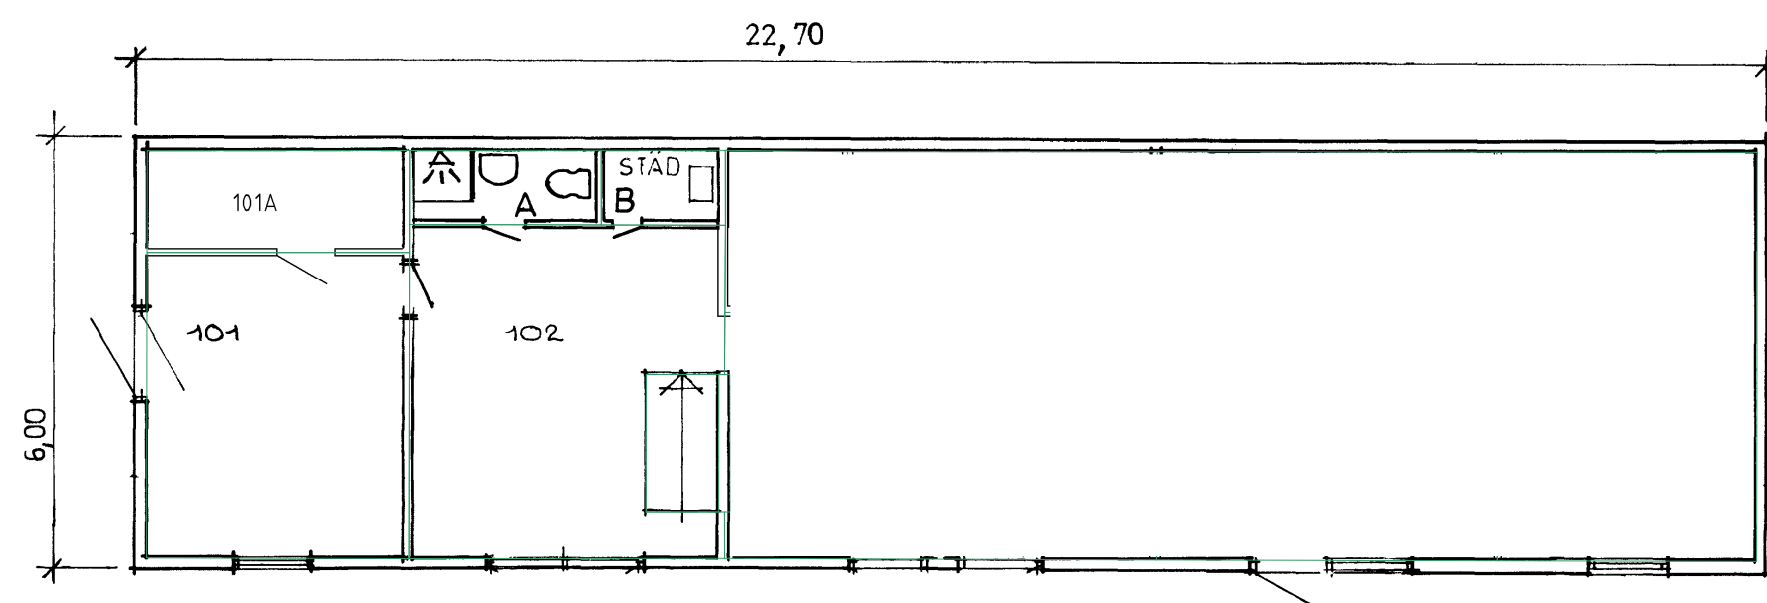

PLAN 1, BOTTENVÅNING (Blad 1A i basdata)



Denna ritning är underlag för basdata mätning skall å-jour hållas.

Reg nr: C4:114 / 2-1



LANTBRUKSHÖGSKOLAN
ULTUNA
KORSVIRKESHUS
PLAN 1, BOTTENVÅNING OCH SEKTION

SKALA DATUM REV. FAST.
1:100 MARS 71 nov-16, 14R.

C4:114

AKADEMISKA HUS

BLAD
1A, 1B