


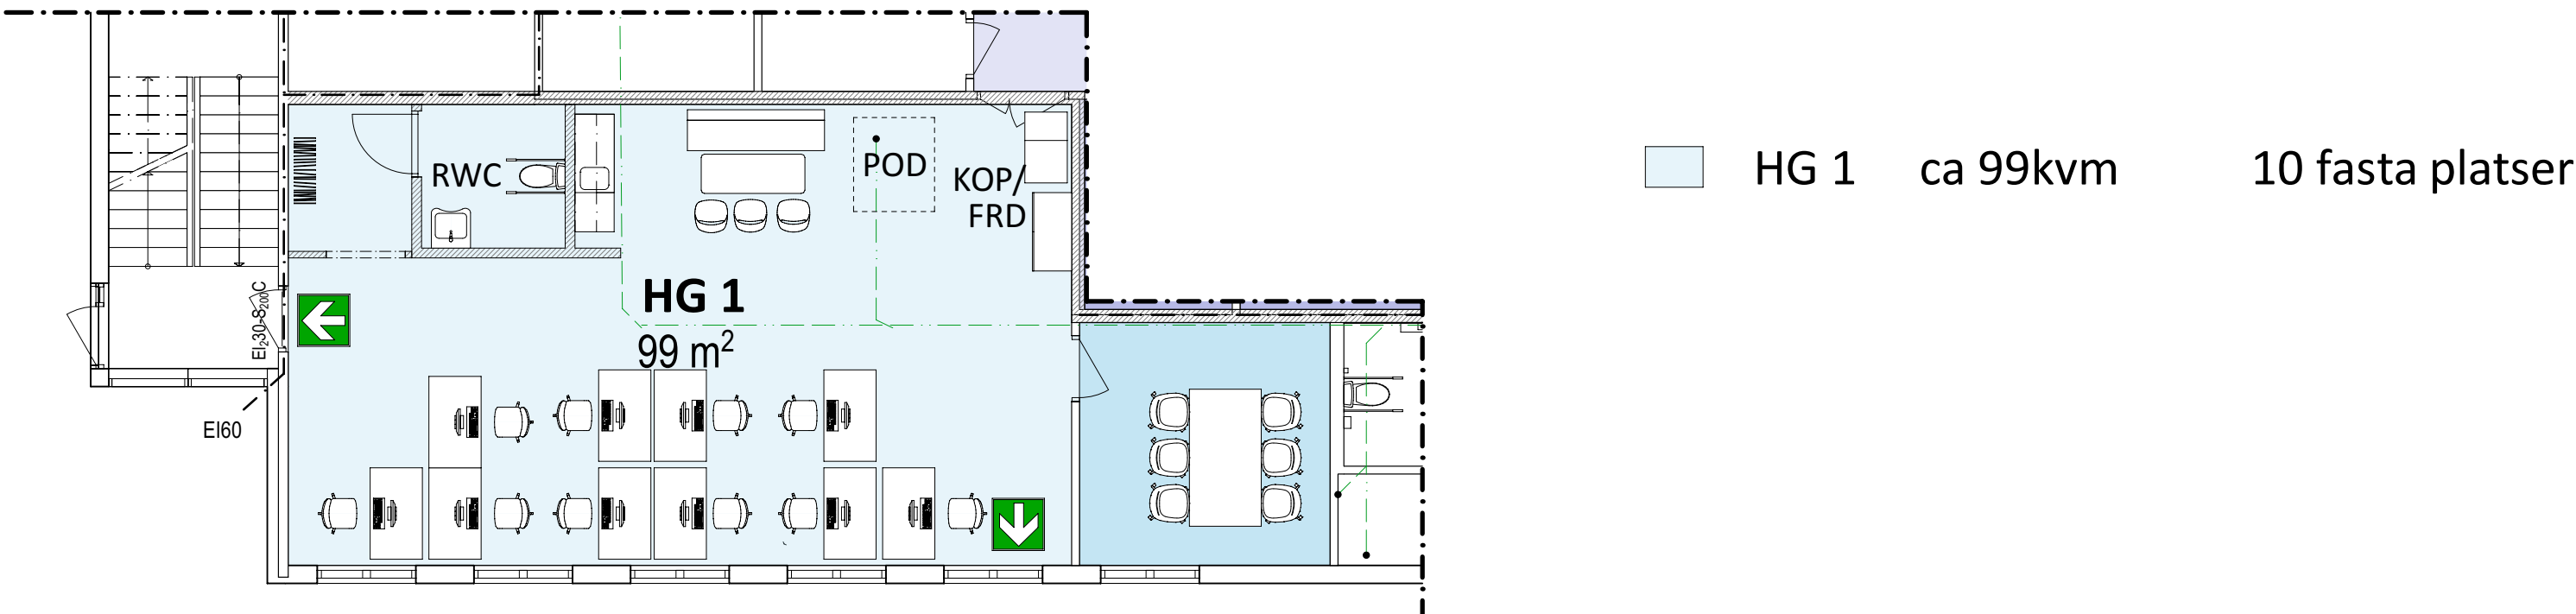

ALTERNATIV LÖSNING
PLAN 1
1:100



PLAN 1
1:100

SAMMANSTÄLLNING:

HG 1	ca 99kvm	7 fasta platser + verkstad
HG 2	ca 105kvm	10 fasta platser
HG 3	ca 84kvm	8 fasta platser
HG 4	ca 82kvm	8 fasta platser
HG 5	ca 47kvm	4 fasta platser
HG 6	ca 109kvm	12 fasta platser
HG 7	ca 109kvm	10 fasta platser

- Pentry mini
- Nödutrymning