



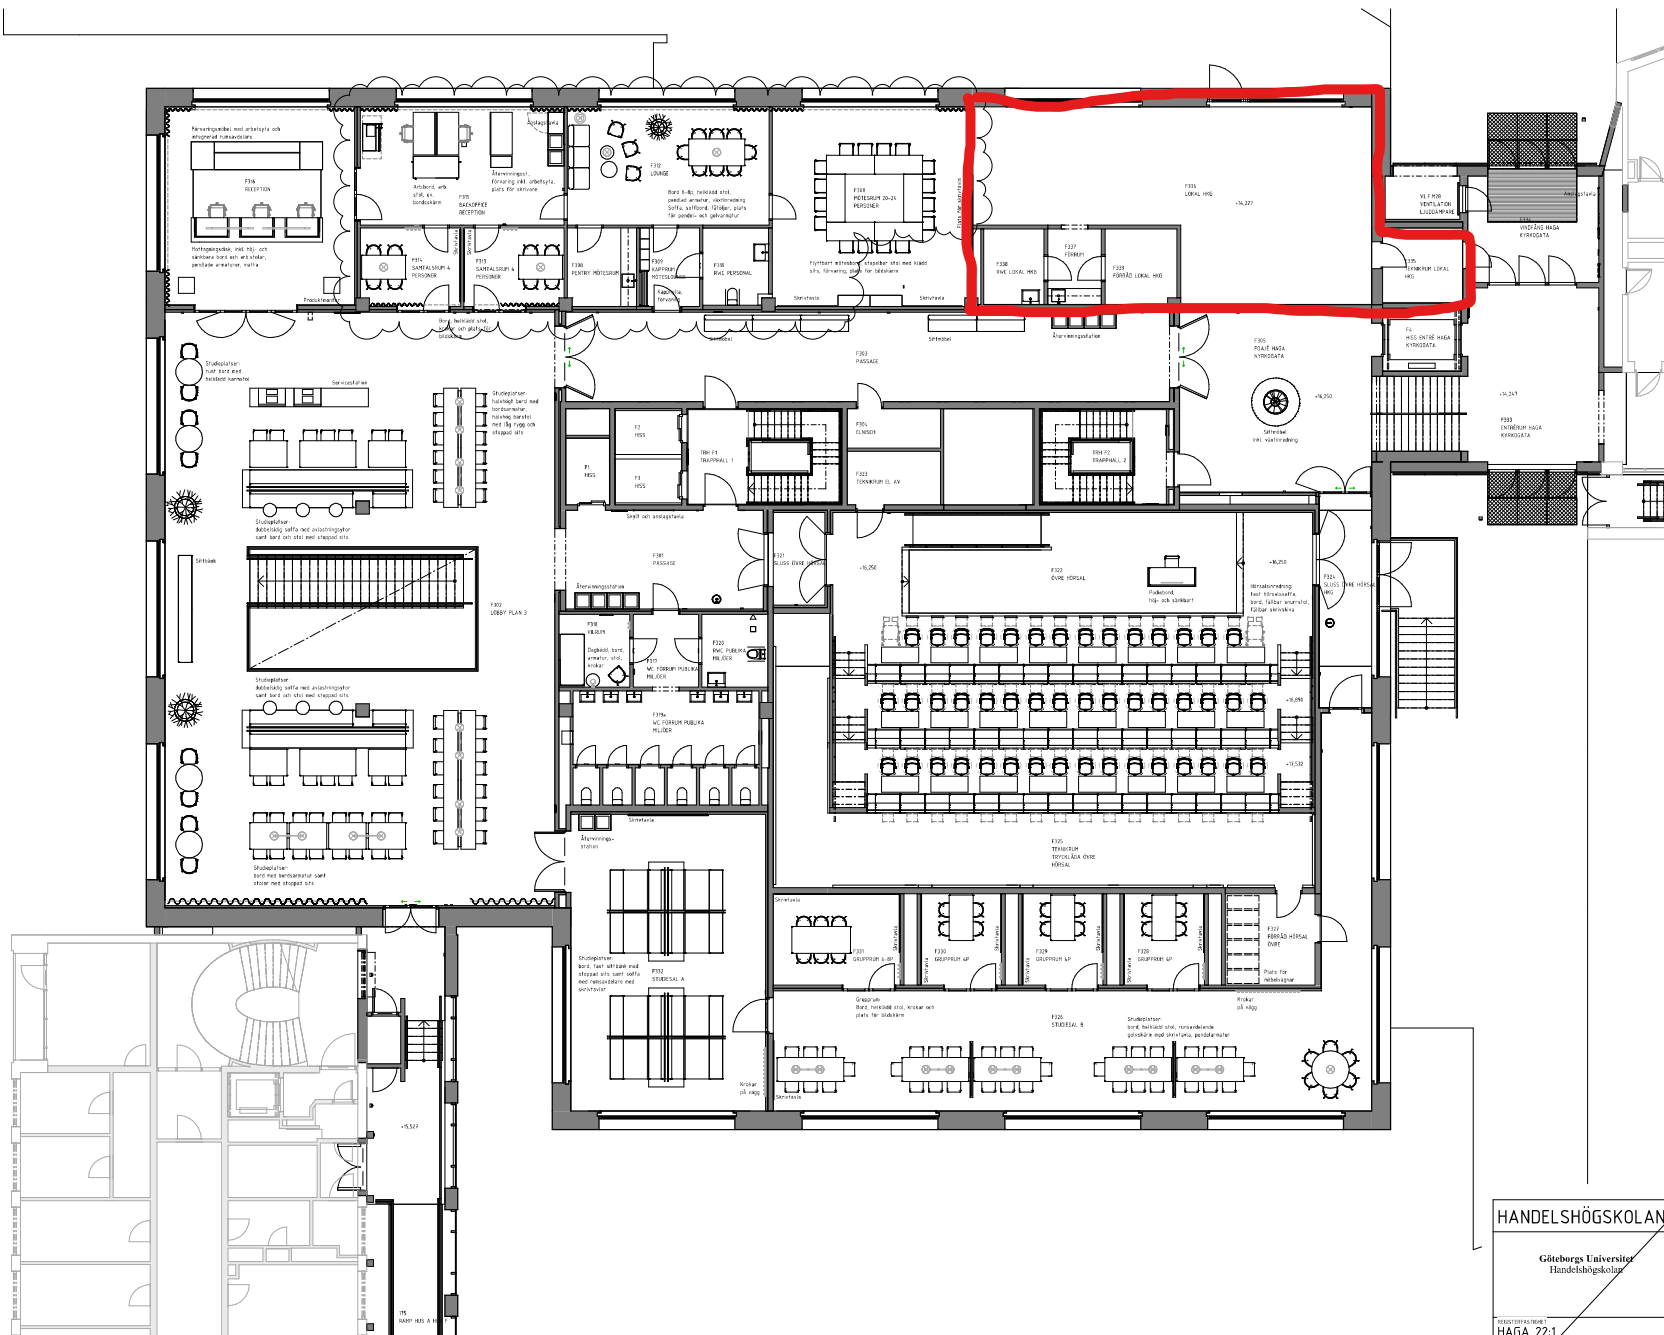

- FÖRKLARINGAR**
- Draperi / gardin
 - Möjarmaturer (grönfärg)
- HÄNVISNINGAR**
- För möjebelysningsplaner, se ritningar I-49-1-0900 till I700
 - För kafédisk, se ritningar I-46-4-0001 I-46-4-0002 I-46-4-0003 I-46-4-0004
 - För samordning på Nedre och Övre hörsal, se ritningar I-46-4-0004 I-46-4-0005

GRANSKNINGSHANDLING
2024-11-22

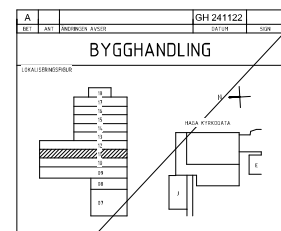

			
GÖTEBORGS UNIVERSITET			
HUS F			
BYGGHANDLING K1929	UTMÅL E2 HeVa	RÄKNA KLASSER HeVa	
ARKIVANT K.Hillström			
FÖRVALTARE AIX ARKITEKTER AB			
TÄLLNING 2022/01/21	HÖR. ÅRSL. GRUPP GH 241122		
HANDELSHÖGSKOLAN Möbleringsplan, Plan 11			
FÖRVALT A1	SÄLA 1 : 100	RÖPNER 1-40-1-1100	BET A

