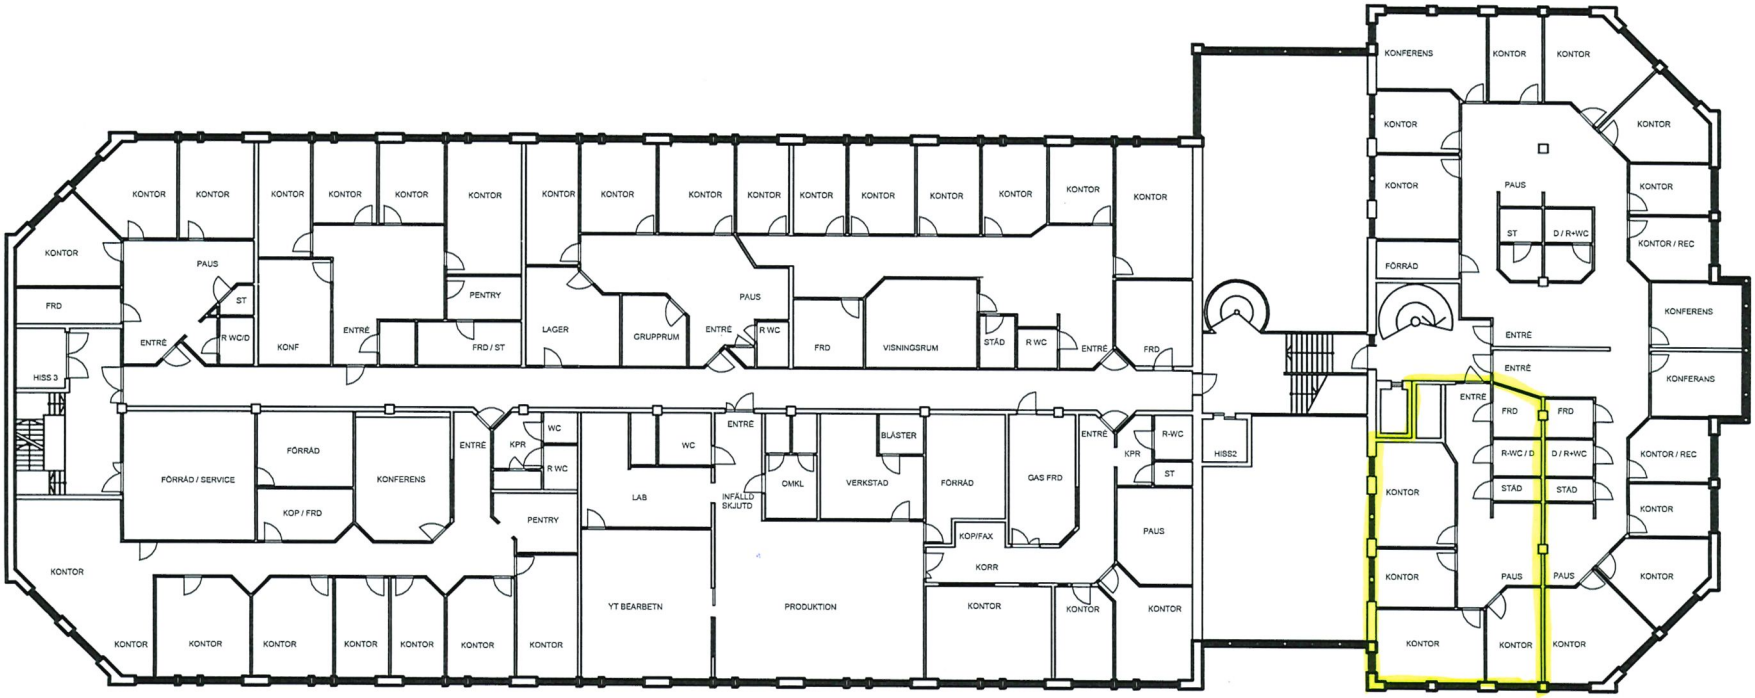

PLAN VÅN 2 TR.

0 5 10 12.5

SKALA 1:250 METER