


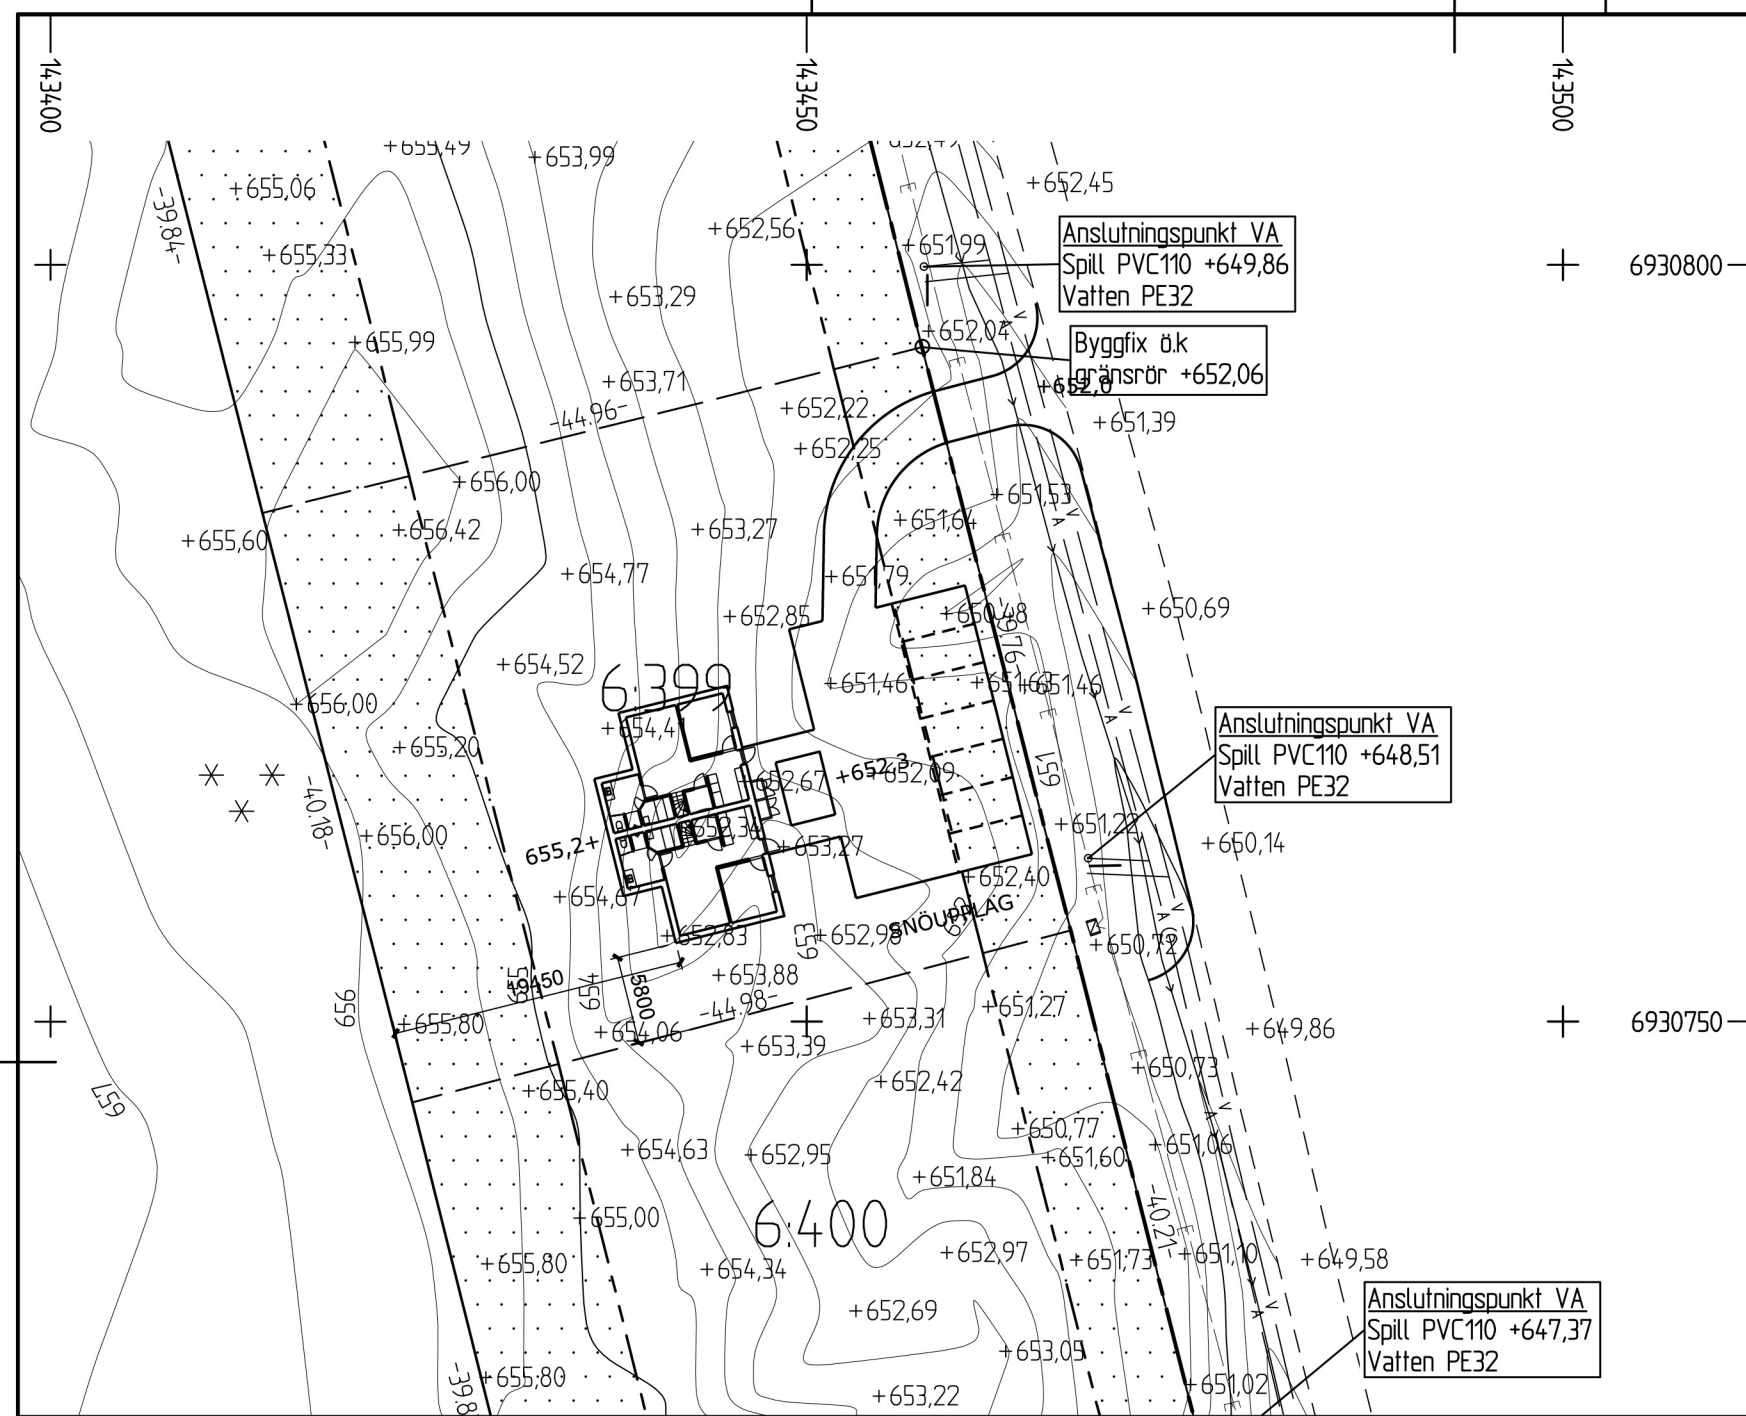

Nybyggnadskarta över Klövsjö 6.399  
i Bergs kommun, Jämtlands län  
Uppdragsnr: 16021  
Upprättad 2016-02-19 av Arctan AB i Östersund

Marcus Amren

Fastigheten bildad: 2016-01-19  
Detaljplan laga kraft: 2013-02-15  
Areal: 1798m<sup>2</sup>

Plansystem: SWEREF 99 1415  
Höjdsystem: RH2000  
Ekvidistans: 0.5m

#### Planbestämmelser

- — — — — Användningsgräns
- — — — — Egenskapsgräns
- Mark får ej bebyggas

Se detaljplan och planbeskrivning vad gäller övriga planbestämmelser.

#### Kartbeteckningar

- — — — — Fastighetsgräns
- · · · · Ägostagsgräns
- - - - - Vägkant
- ← Bäck
- 510 Nivåkurvor
- A — Spillvattenledning
- V — Vattenledning
- E — El markledning
- Gränspunkt
- +0,00 Markhöjd
- Avstängningsventil
- > Trummöga
- ⊗ Tillsynsbrunn
- Rensbrunn
- ⊠ Elskåp
- + Koordinatskryss

Skala 1:500 (A3)

MÅTT ÄR REDOVISADE I 90 GRADER MOT TOMTGRÄNS  
DÄR INGEN VINKEL ANGES LIGGER BYGGNADEN PARALLELLT  
MED TOMTGRÄNS

A03 2022-08-05

**Arcstan**  
Infrastruktursulter  
Storsjöstråket 15, 831 34 ÖSTERSUND  
Tel: 063-51 52 10, Fax: 063-51 52 95  
E-post: info@arctan.se - www.arctan.se