

Nybyggnadskarta över Klövsjö 6:401  
i Bergs kommun, Jämtlands län  
Uppdragsnr: 16021  
Upprättad 2016-02-19 av ArcTan AB i Östersund

Marcus Amren



Fastigheten bildad: 2016-01-19  
Detaljplan laga kraft: 2013-02-15  
Areal: 1809m²

Plansystem: SWEREF 99 1415  
Höjdsystem: RH2000  
Ekvidistans: 0.5m

- Planbestämmelser
- Användningsgräns
  - Egenskapsgräns
  - Mark får ej bebyggas

Se detaljplan och planbeskrivning vad gäller övriga planbestämmelser.

- Kartbeteckningar
- Fastighetsgräns
  - Ägostagsgräns
  - Väggkant
  - Bäck
  - Nivåkurvor
  - Spillvattenledning
  - Vattenledning
  - El markledning
  - Gränspunkt
  - Markhöjd
  - Avstängningsventil
  - Trummöga
  - Tillsynsbrunn
  - Rensbrunn
  - Elskäp
  - Koordinatskryss

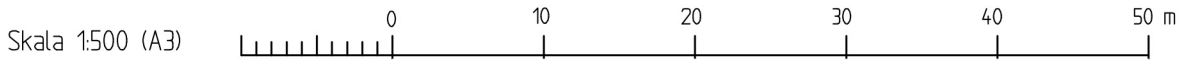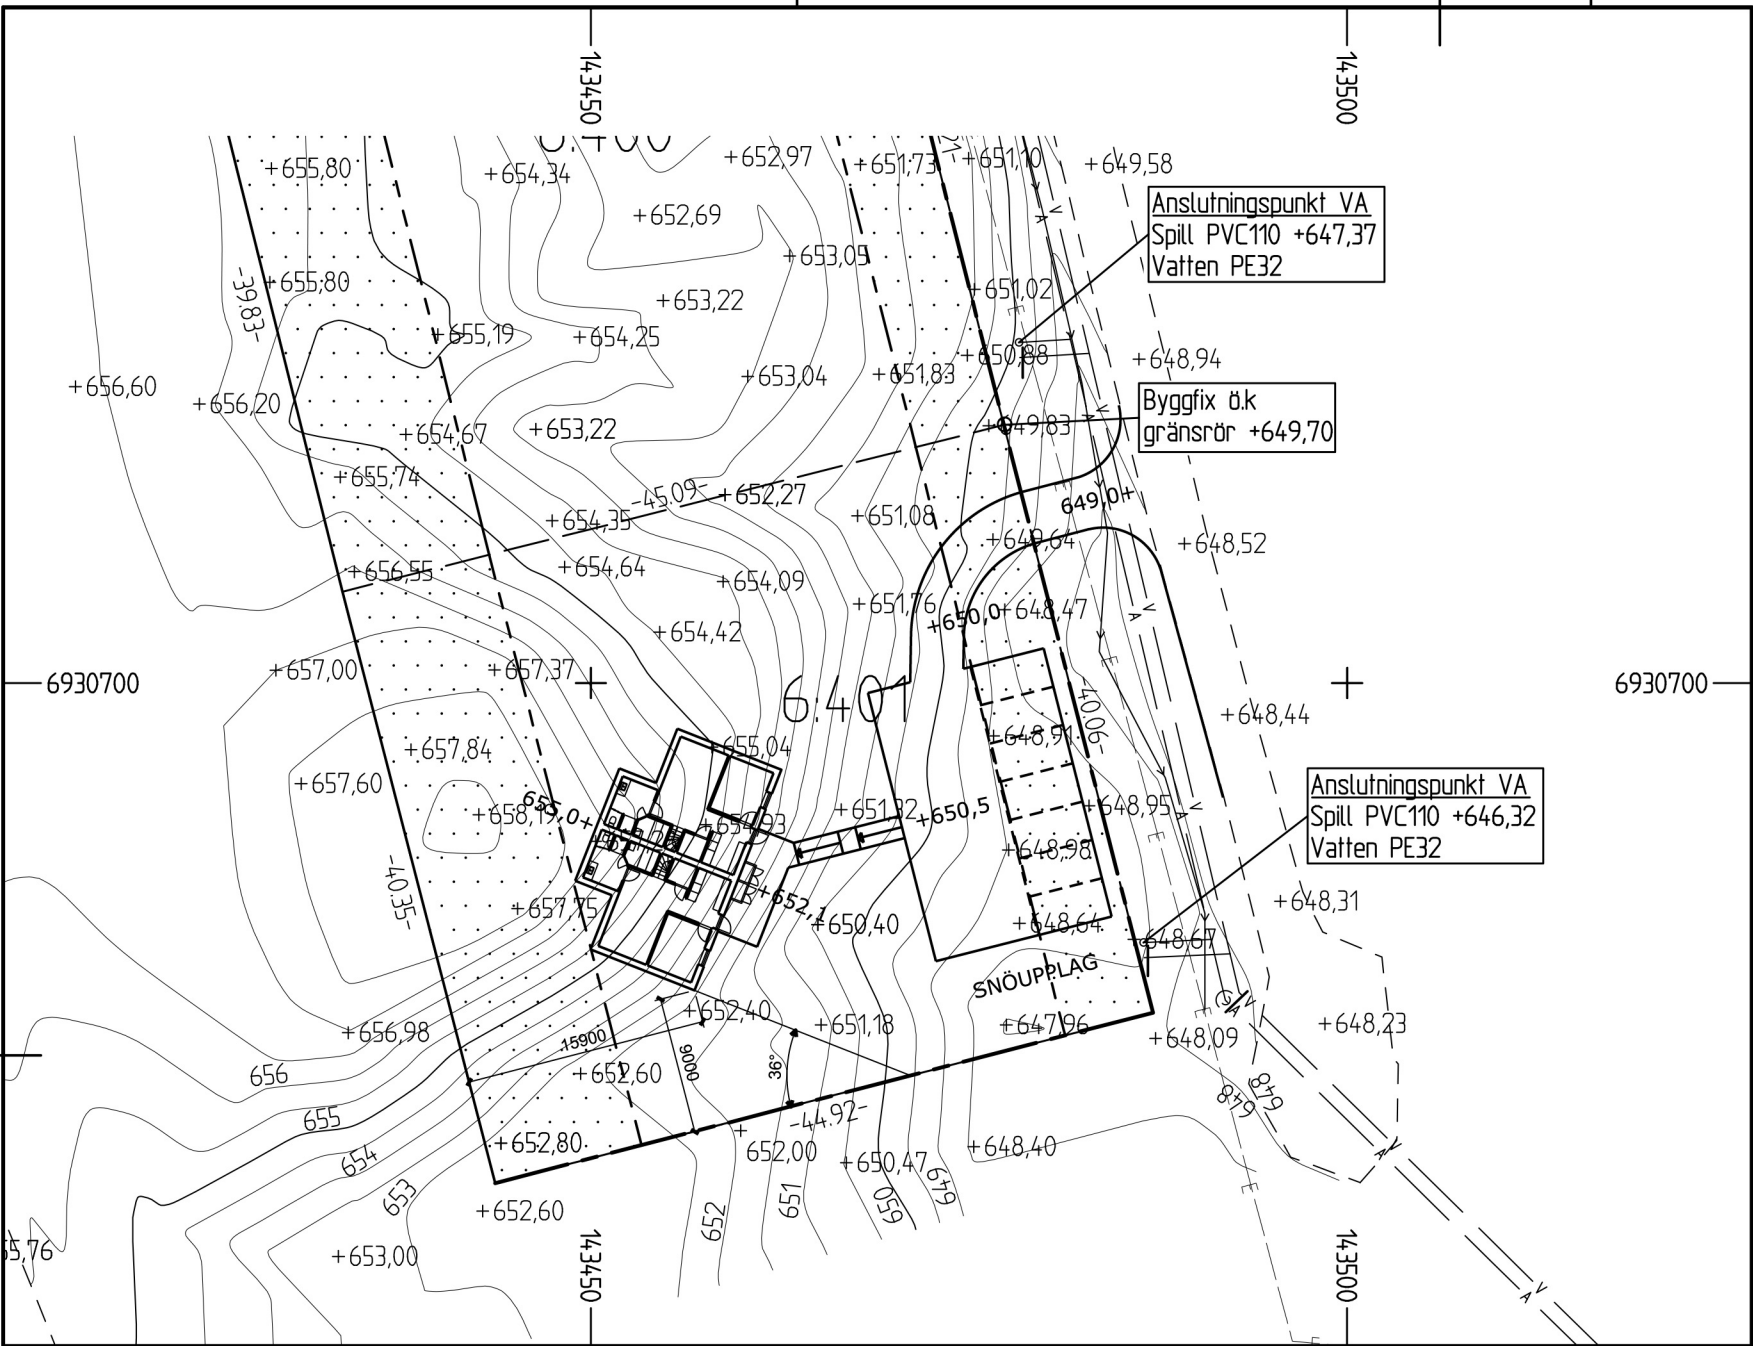

MÅTT ÄR REDOVISADE I 90 GRADER MOT TOMTGRÄNS  
DÄR INGEN VINKEL ANGES LIGGER BYGGNADEN PARALLELLT  
MED TOMTGRÄNS

A01 2022-08-05

**ArcTan**  
Infrastrukturer  
Storsjöstråket 15, 831 34 ÖSTERSUND  
Tel: 063-51 52 10, Fax: 063-51 52 95  
E-post: info@arctan.se - www.arctan.se