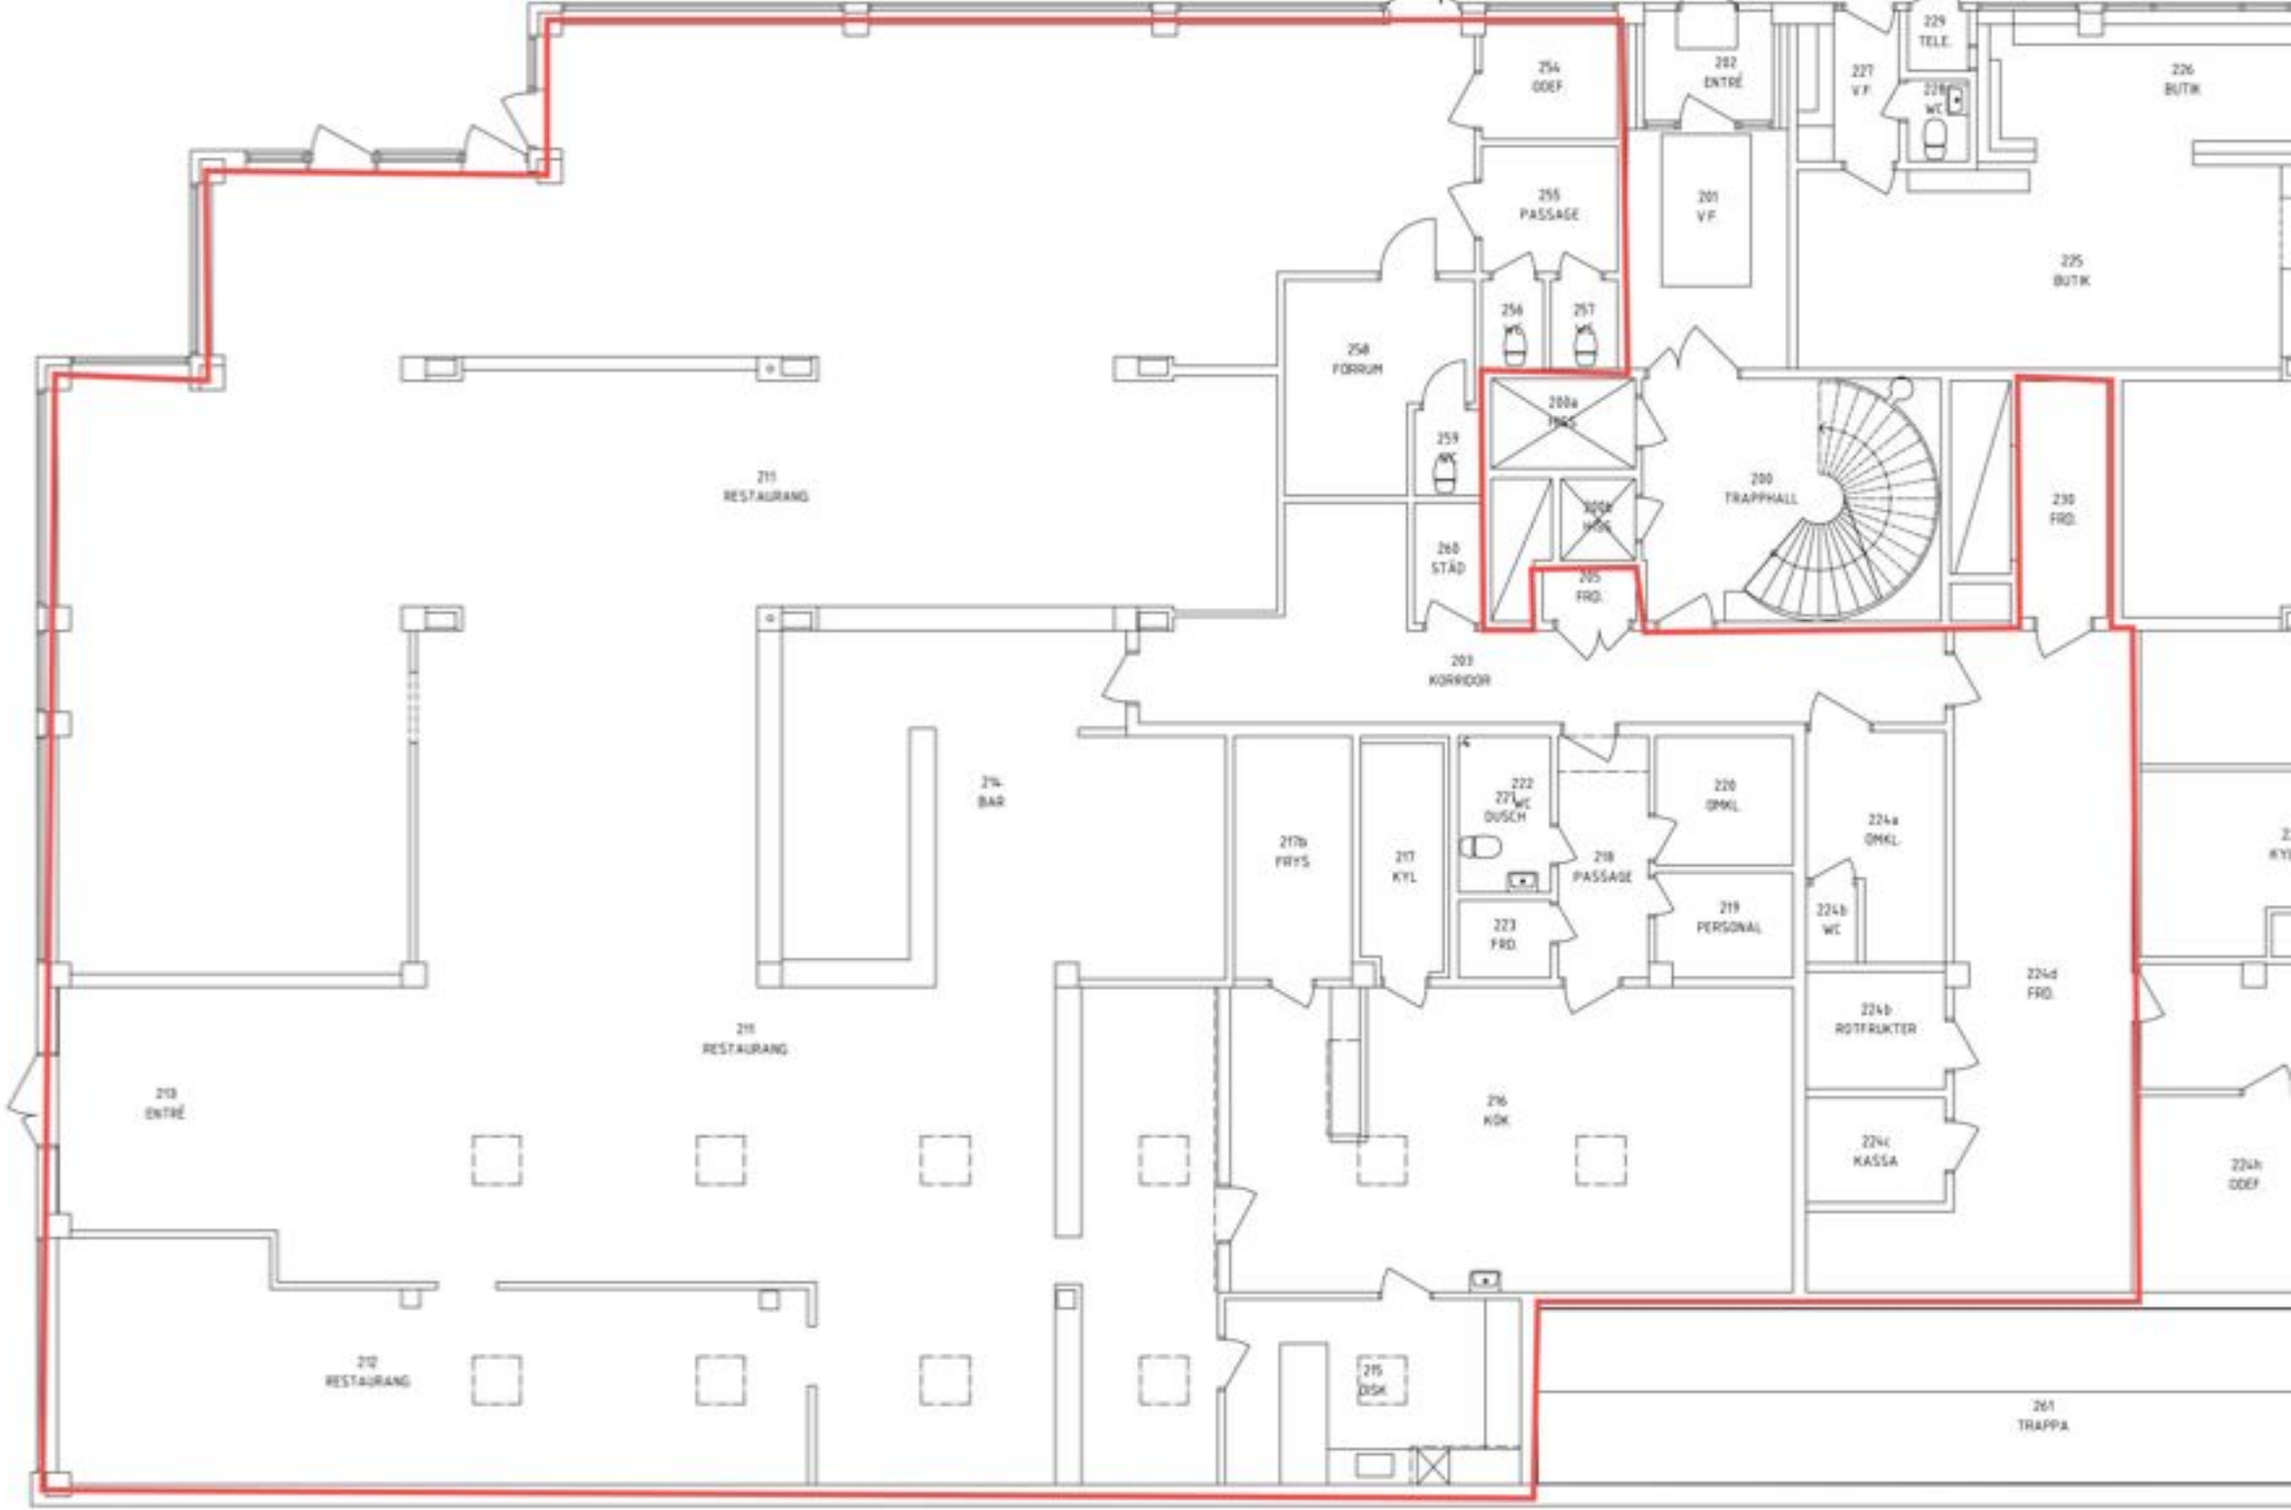
254
ODEF
202
ENTRÉ
227
VF
229
TELE.
228
WC
226
BUTIK
255
PASSAGE
201
VF
225
BUTIK
256
WC
257
WC
258
FORRUM
200a
TRAP.
200
TRAPPHALL
230
FRO.
259
WC
260
STÄD
205
FRO.
203
KORRIDOR
211
RESTAURANG
214
BAR
217b
FRYS
217
KYL
222
WC
221
DUSCH
218
PASSAGE
220
OMKL.
223
FRO.
219
PERSONAL
224a
OMKL.
224b
WC
224d
FRO.
224b
ROTFRUKTER
224c
KASSA
224h
ODEF
211
RESTAURANG
213
ENTRÉ
216
KÖK
212
RESTAURANG
215
DISK
261
TRAPPA