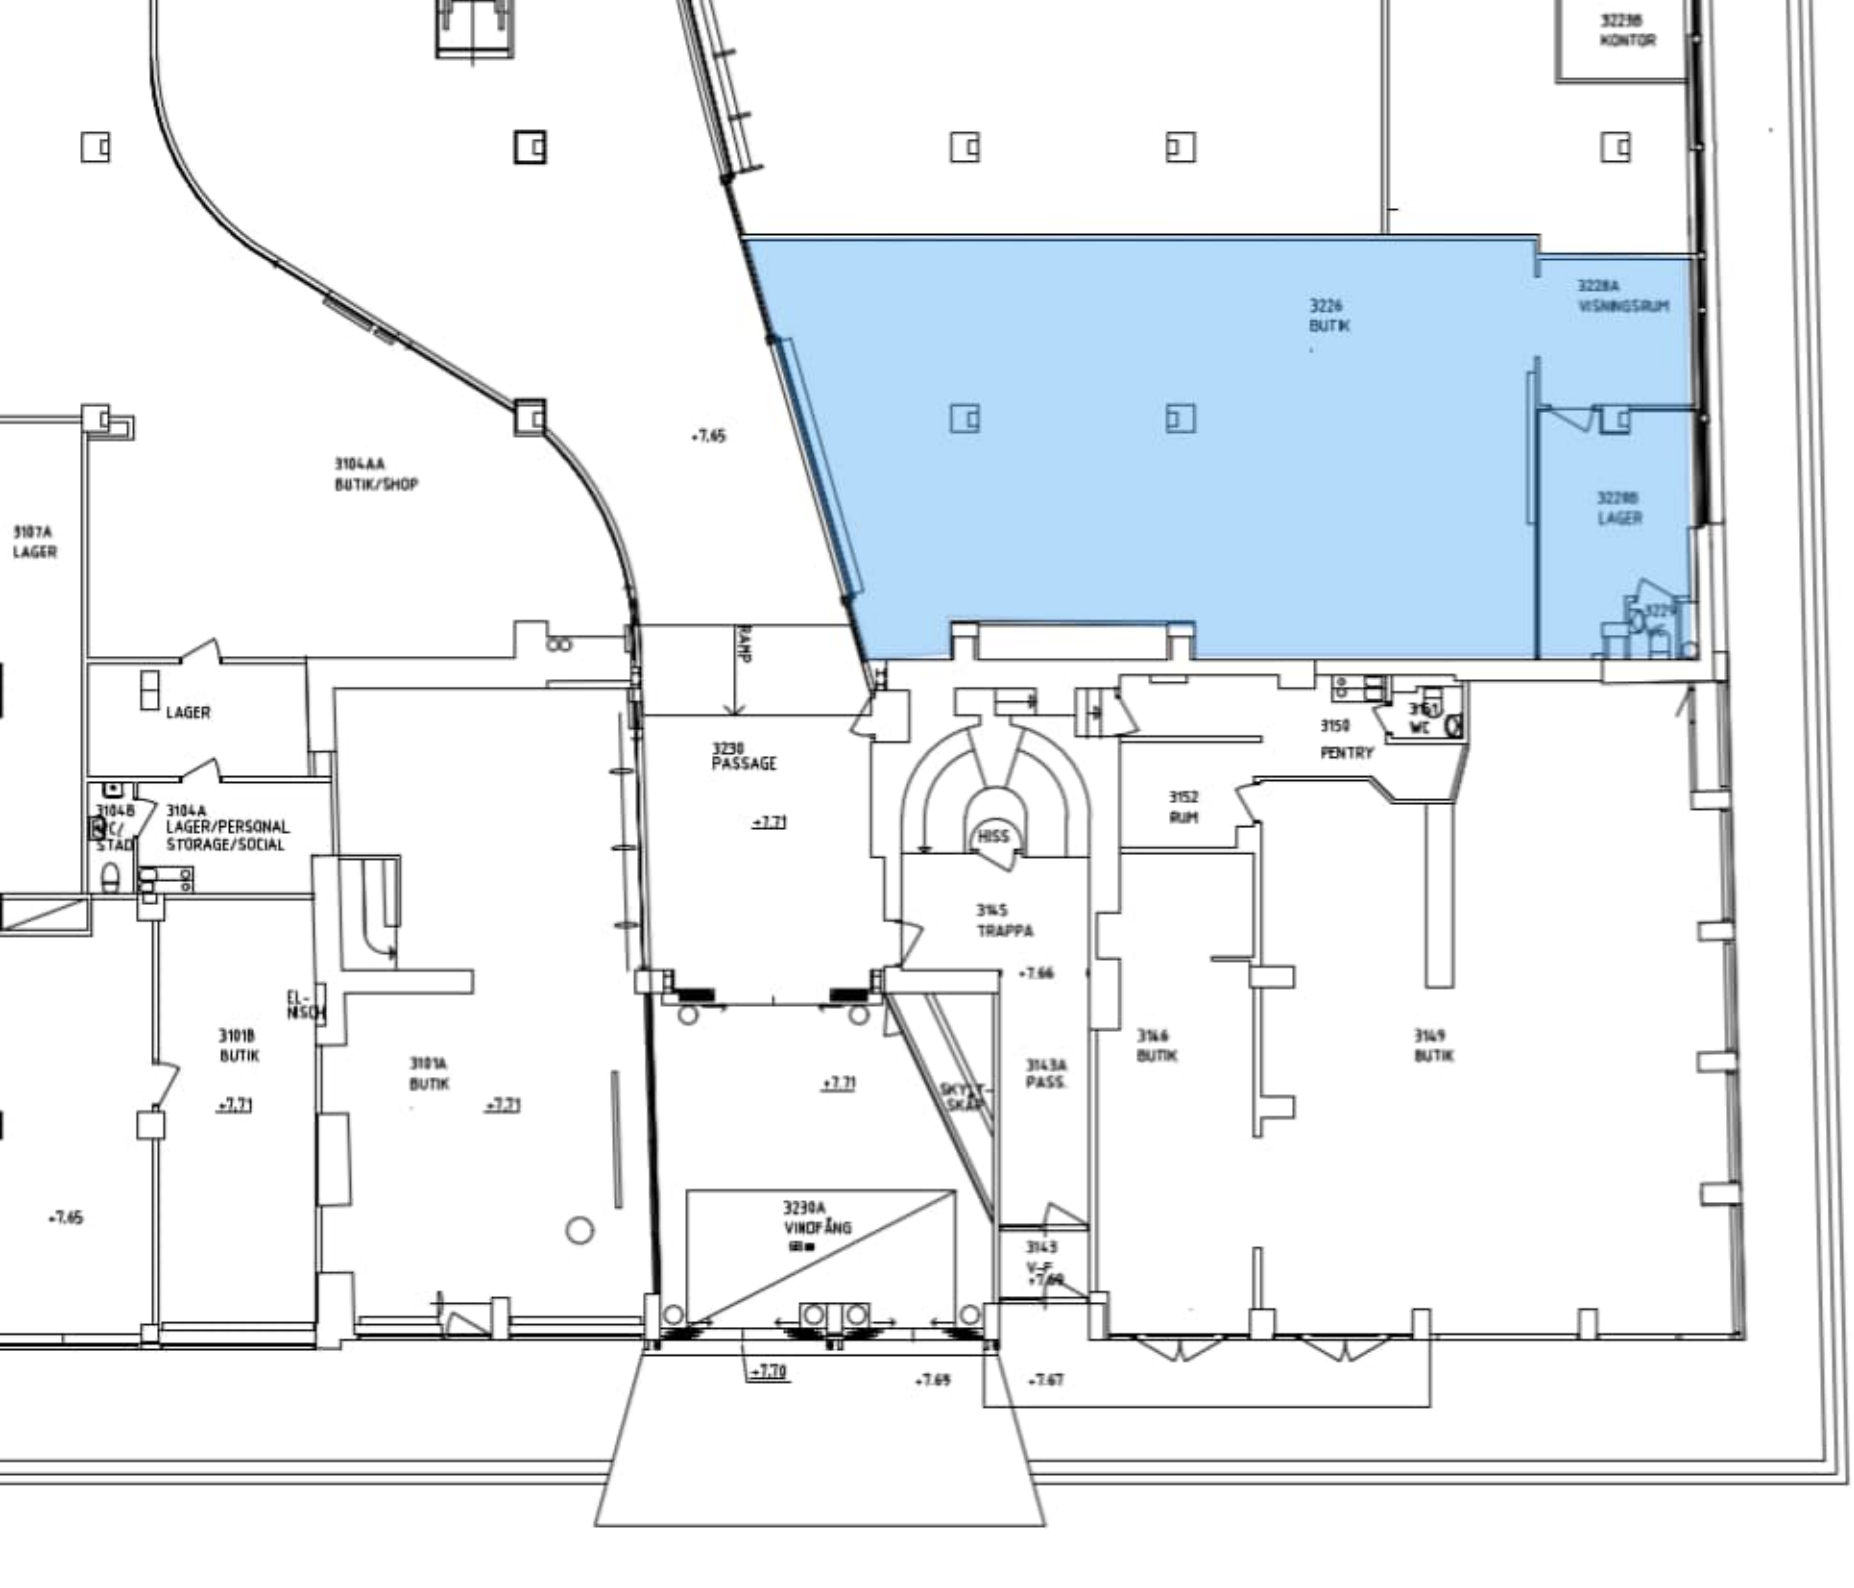

3226
BUTIK
3228A
VISNINGSRUM
3229B
LAGER
3229
3104AA
BUTIK/SHOP
+7.65
3107A
LAGER
RAMP
3230
PASSAGE
+7.71
LAGER
3104B
WC/
STAD
3104A
LAGER/PERSONAL
STORAGE/SOCIAL
3150
PENTRY
3151
WC
3152
RUM
HISS
3145
TRAPPA
+7.66
EL-
NISCH
3101B
BUTIK
3101A
BUTIK
+7.71
+7.71
+7.71
SKYLT-
SKÅP
3143A
PASS.
3146
BUTIK
3149
BUTIK
3230A
VINDFÅNG
3143
V-F
+7.66
+7.65
+7.70
+7.69
+7.67