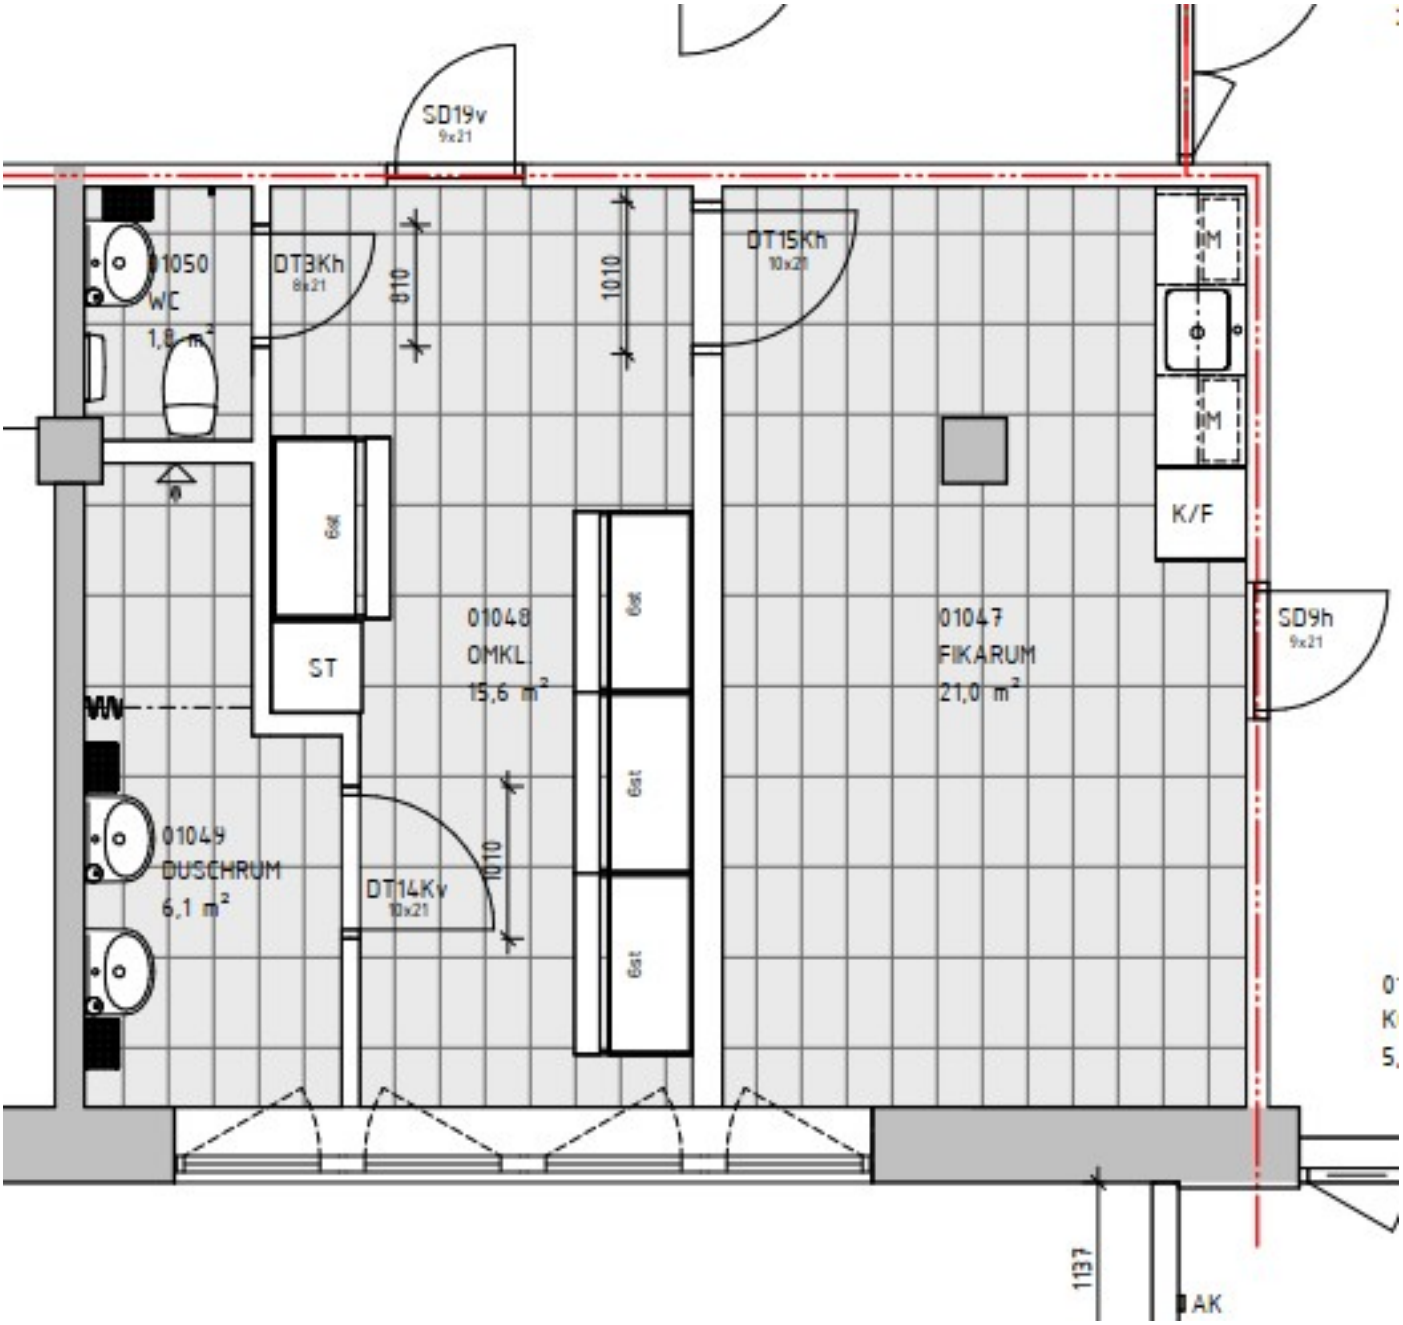

SD19v
9x21
01050
WC
1,8 m²
DT3Kh
8x21
010
1010
DT15Kh
10x21
M
M
K/F
6st
ST
01048
OMKL
15,6 m²
6st
6st
6st
01047
FIKARUM
21,0 m²
SD9h
9x21
01049
DUSCHRUM
6,1 m²
DT14Kv
10x21
1010
1137
AK