


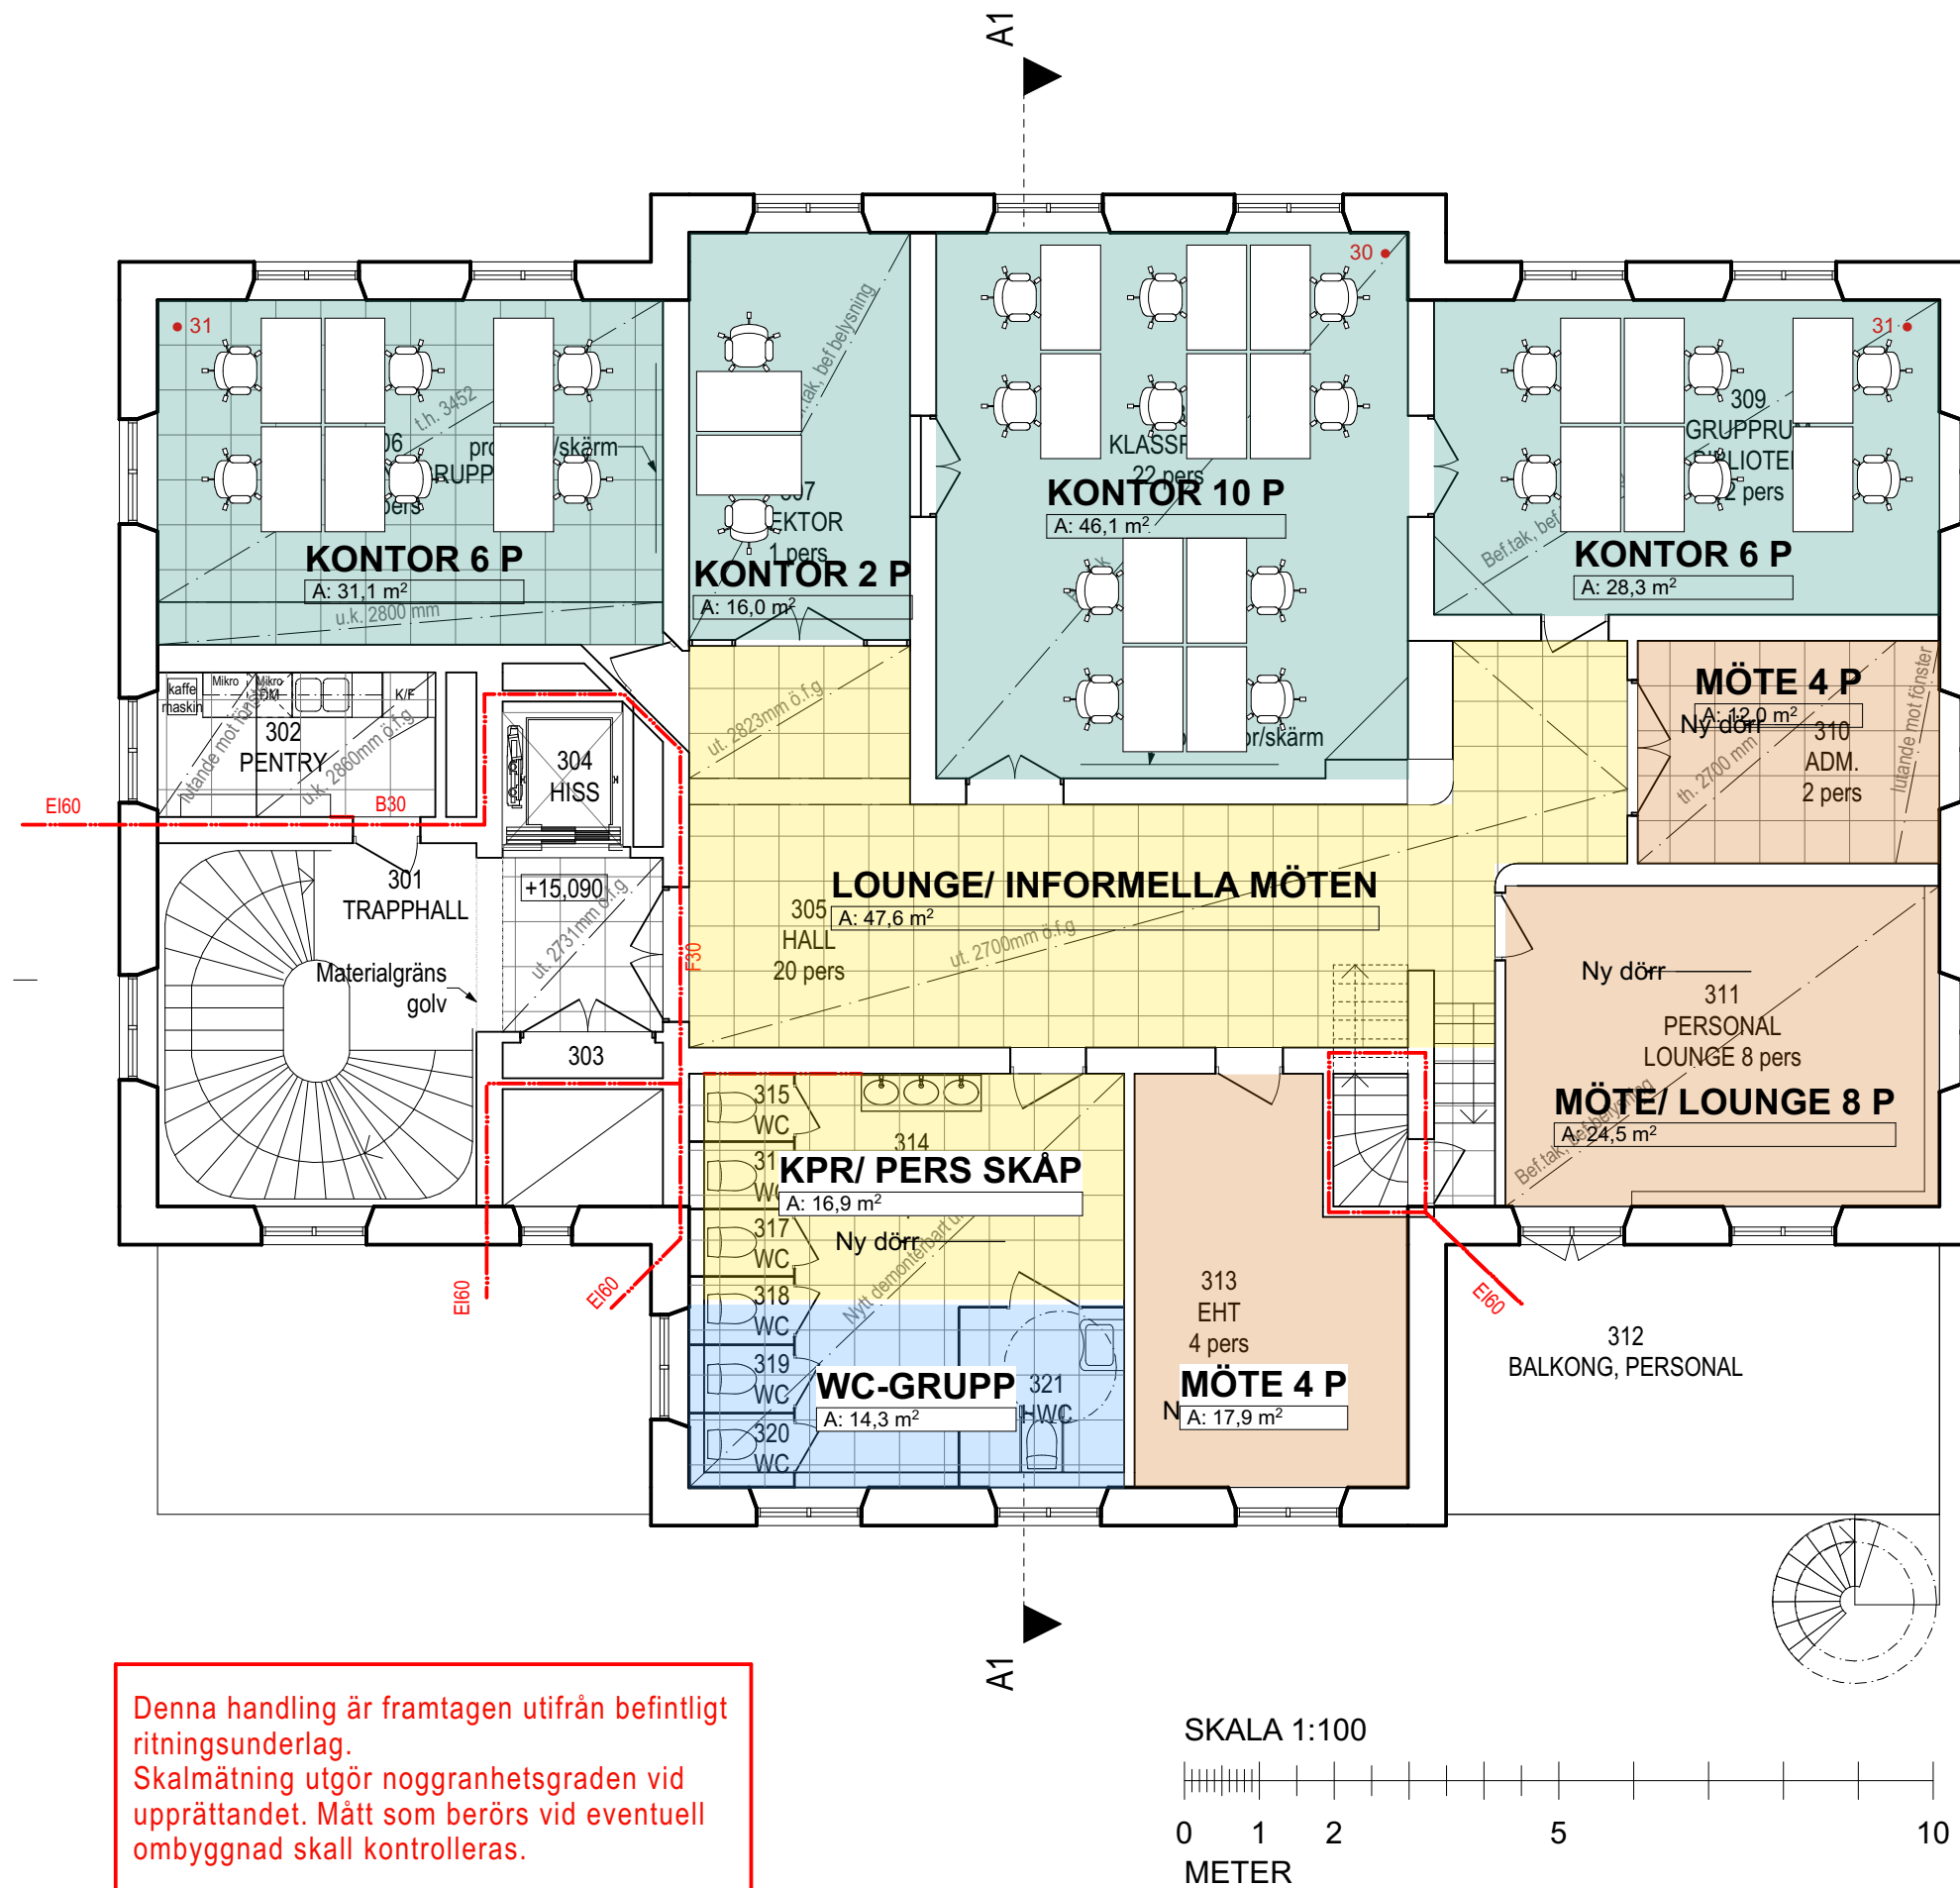

VÅNING 1 TR

Lounge för informella möten	1 st
Arbetsplatser vid skrivbord 80x140	24 st (50)
Mötesrum 8 p	1 st (2)
Mötesrum 4 p	2 st
Kapprum med pers. skåp	1 st
WC (varav en HWC)	3 st (8)
Pentry	1 st

ORIENTERINGSFIGUR

BYGGHERRE / BESTÄLLARE
Lustgården Väst AB

FASTIGHETS BETECKNING
Guvernören 2

PROJEKTNAMN
Thorén Business school

ARKITEKTHUSET

UPPDRAG NR. 8615	OBJEKT ID -	RITAD/ KONSTRUERAD AV HHm	HANDLÄGGARE Kat
DATUM 2020.02.25	GODKÄNDHANDLING -		

HANDLINGENS INNEHÅLL
Ombyggnad för skola
Plan 3 - 1tr
Nytt utförande