


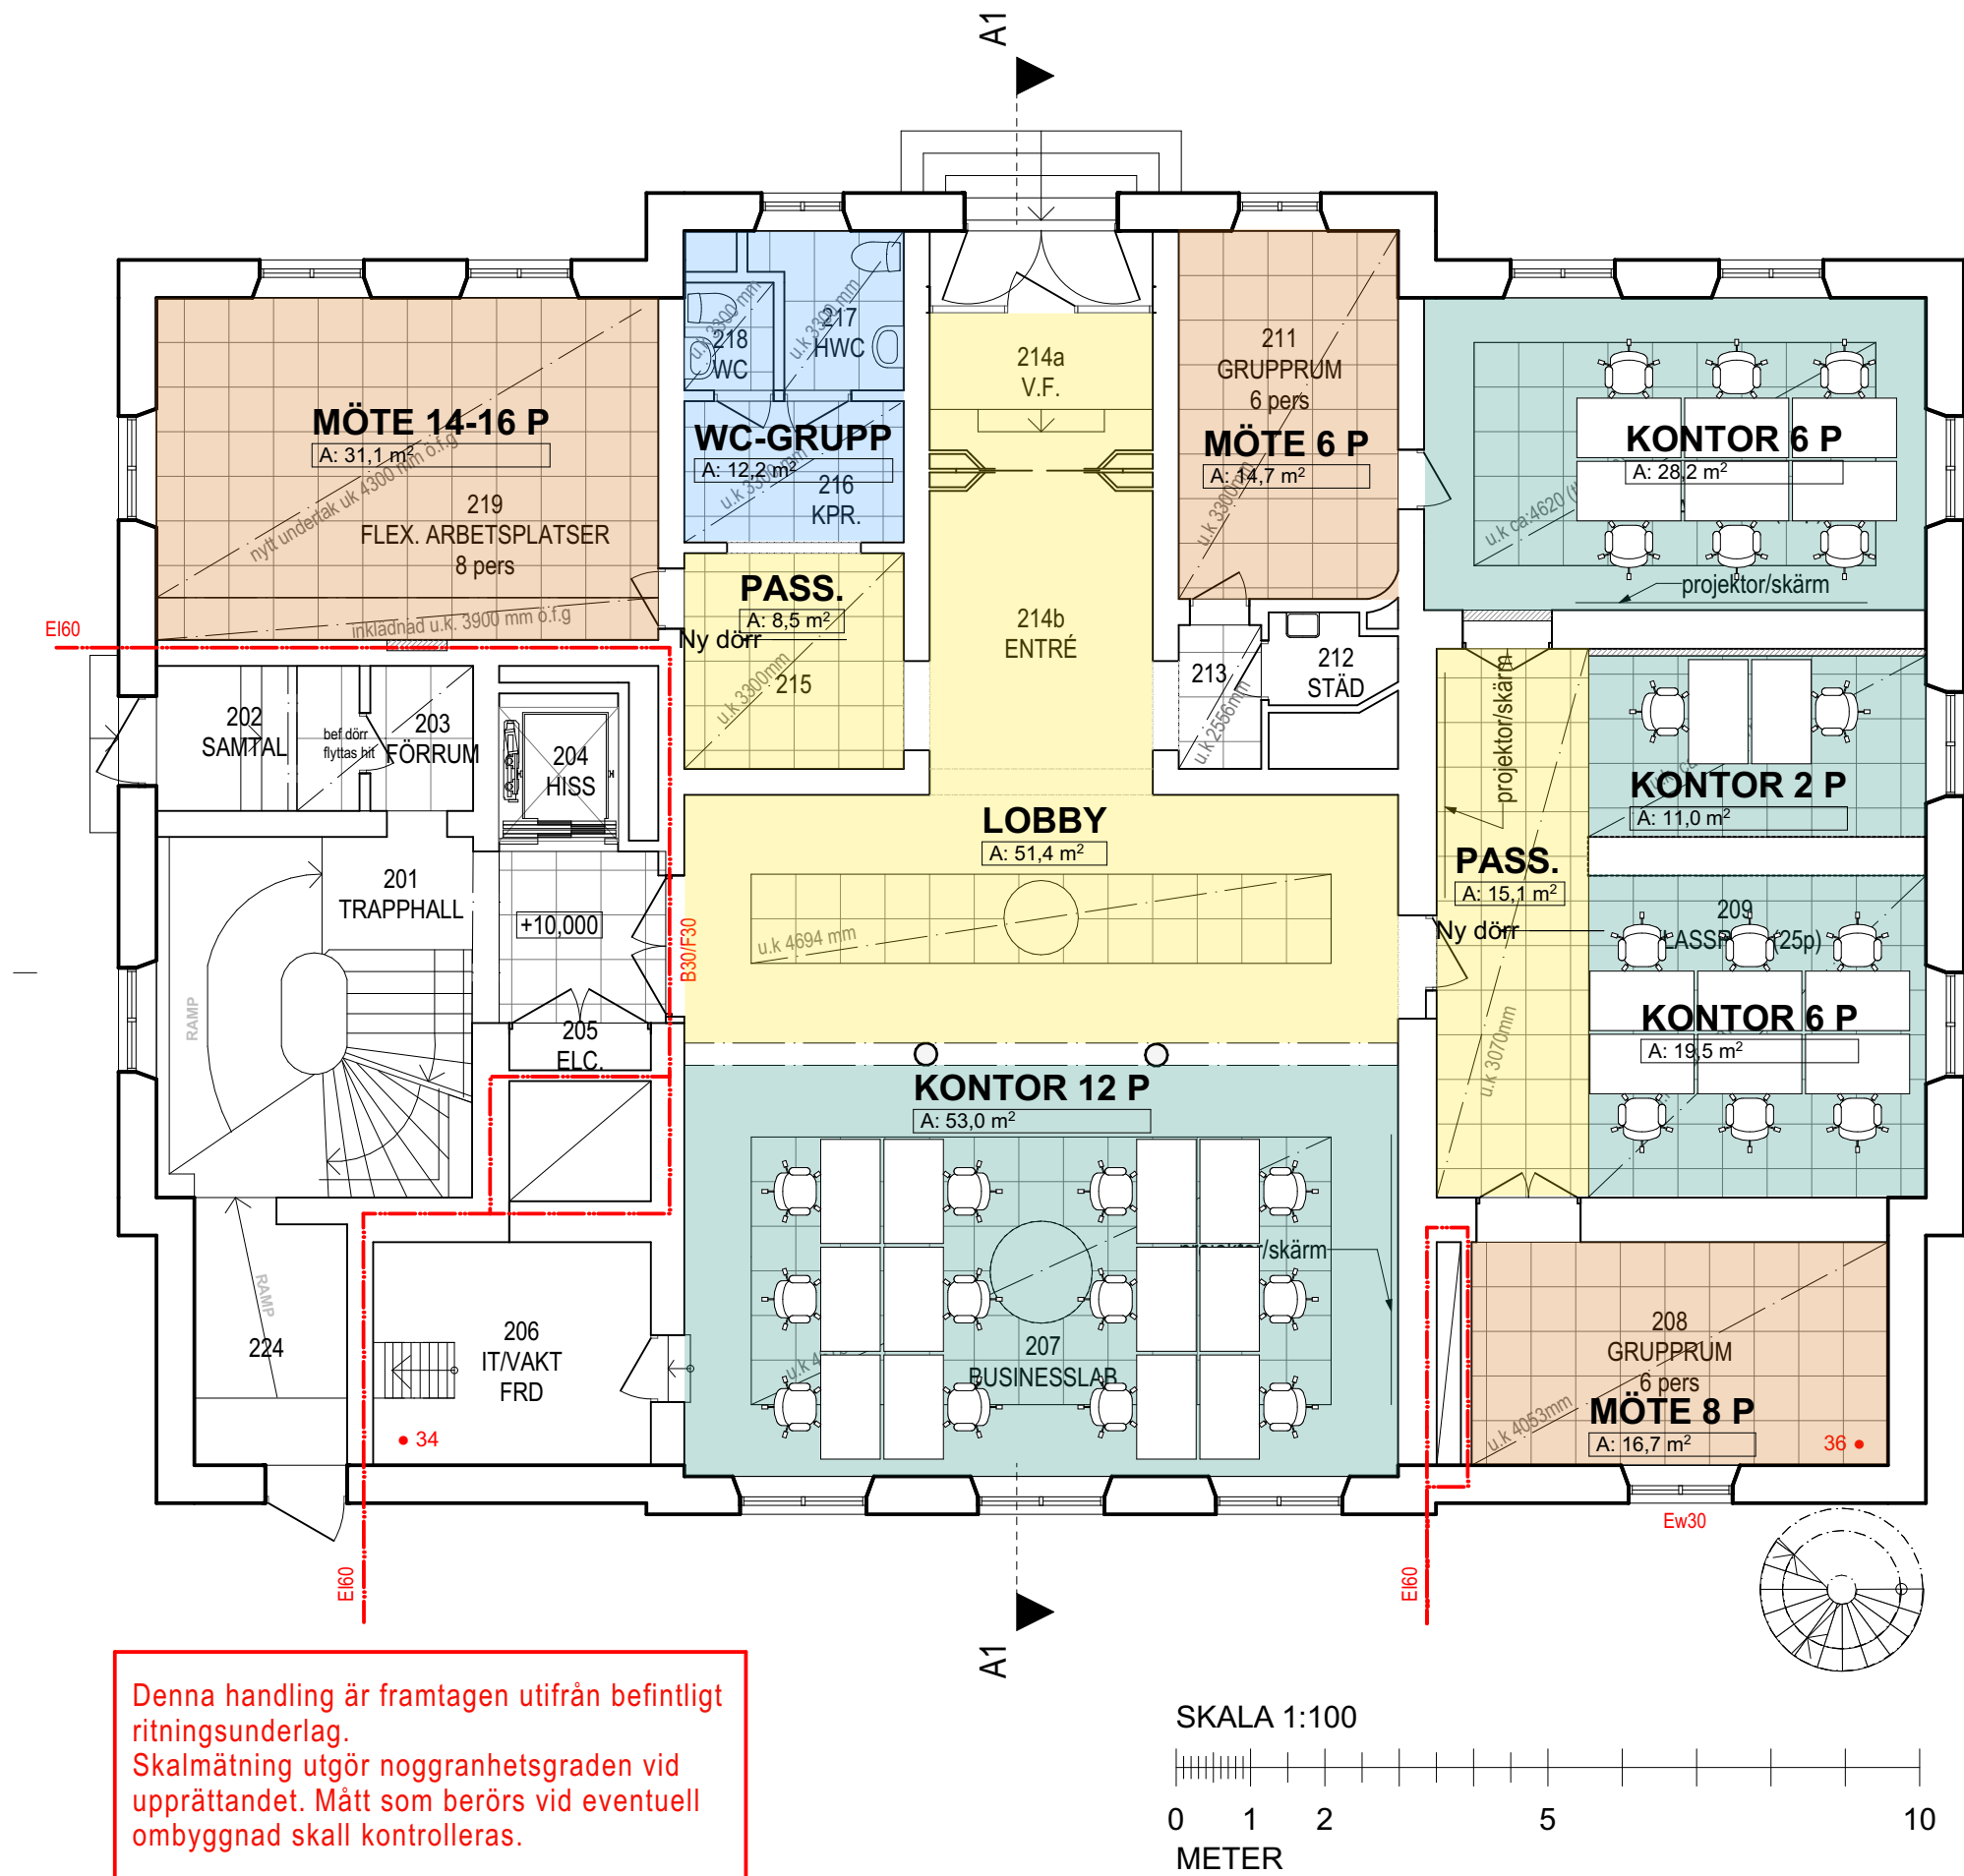

ENTRÉPLAN

Lobby/ entréhall med ev. reception	1 st
Arbetsplatser vid skrbord 80x140	26 st (50)
Mötesrum 14-16 p	1 st
Mötesrum 8 p	1 st (2)
Mötesrum 6 p	1 st
WC (varav en HWC)	2 st (8)
Städ	1 st (2)
Stort förråd	1 st

ORIENTERINGSFIGUR

BYGGHERRE / BESTÄLLARE

Lustgården Väst AB

FASTIGHETSBECKNING

Guvernören 2

PROJEKTNAMN

Thorén Business school

ARKITEKTHUSET

UPPDRAG NR.

8615

OBJEKT ID

-

RITAD/ KONSTRUERAD AV

HHm

HANDLÄGGARE

Kat

DATUM

2020.02.25

GODKÄNDHANDLING

-

HANDLINGENS INNEHÅLL

Ombyggnad för skola

Plan 2 - Entréplan

Nytt utförande

Denna handling är framtagen utifrån befintligt ritningsunderlag. Skalmätning utgör noggrannhetsgraden vid upprättandet. Mått som berörs vid eventuell ombyggnad skall kontrolleras.

SKALA 1:100

