





Denna handling är framtagen utifrån befintligt ritningsunderlag. Skalmätning utgör noggrannhetsgraden vid upprättandet. Mått som berörs vid eventuell ombyggnad skall kontrolleras.

SKALA 1:100

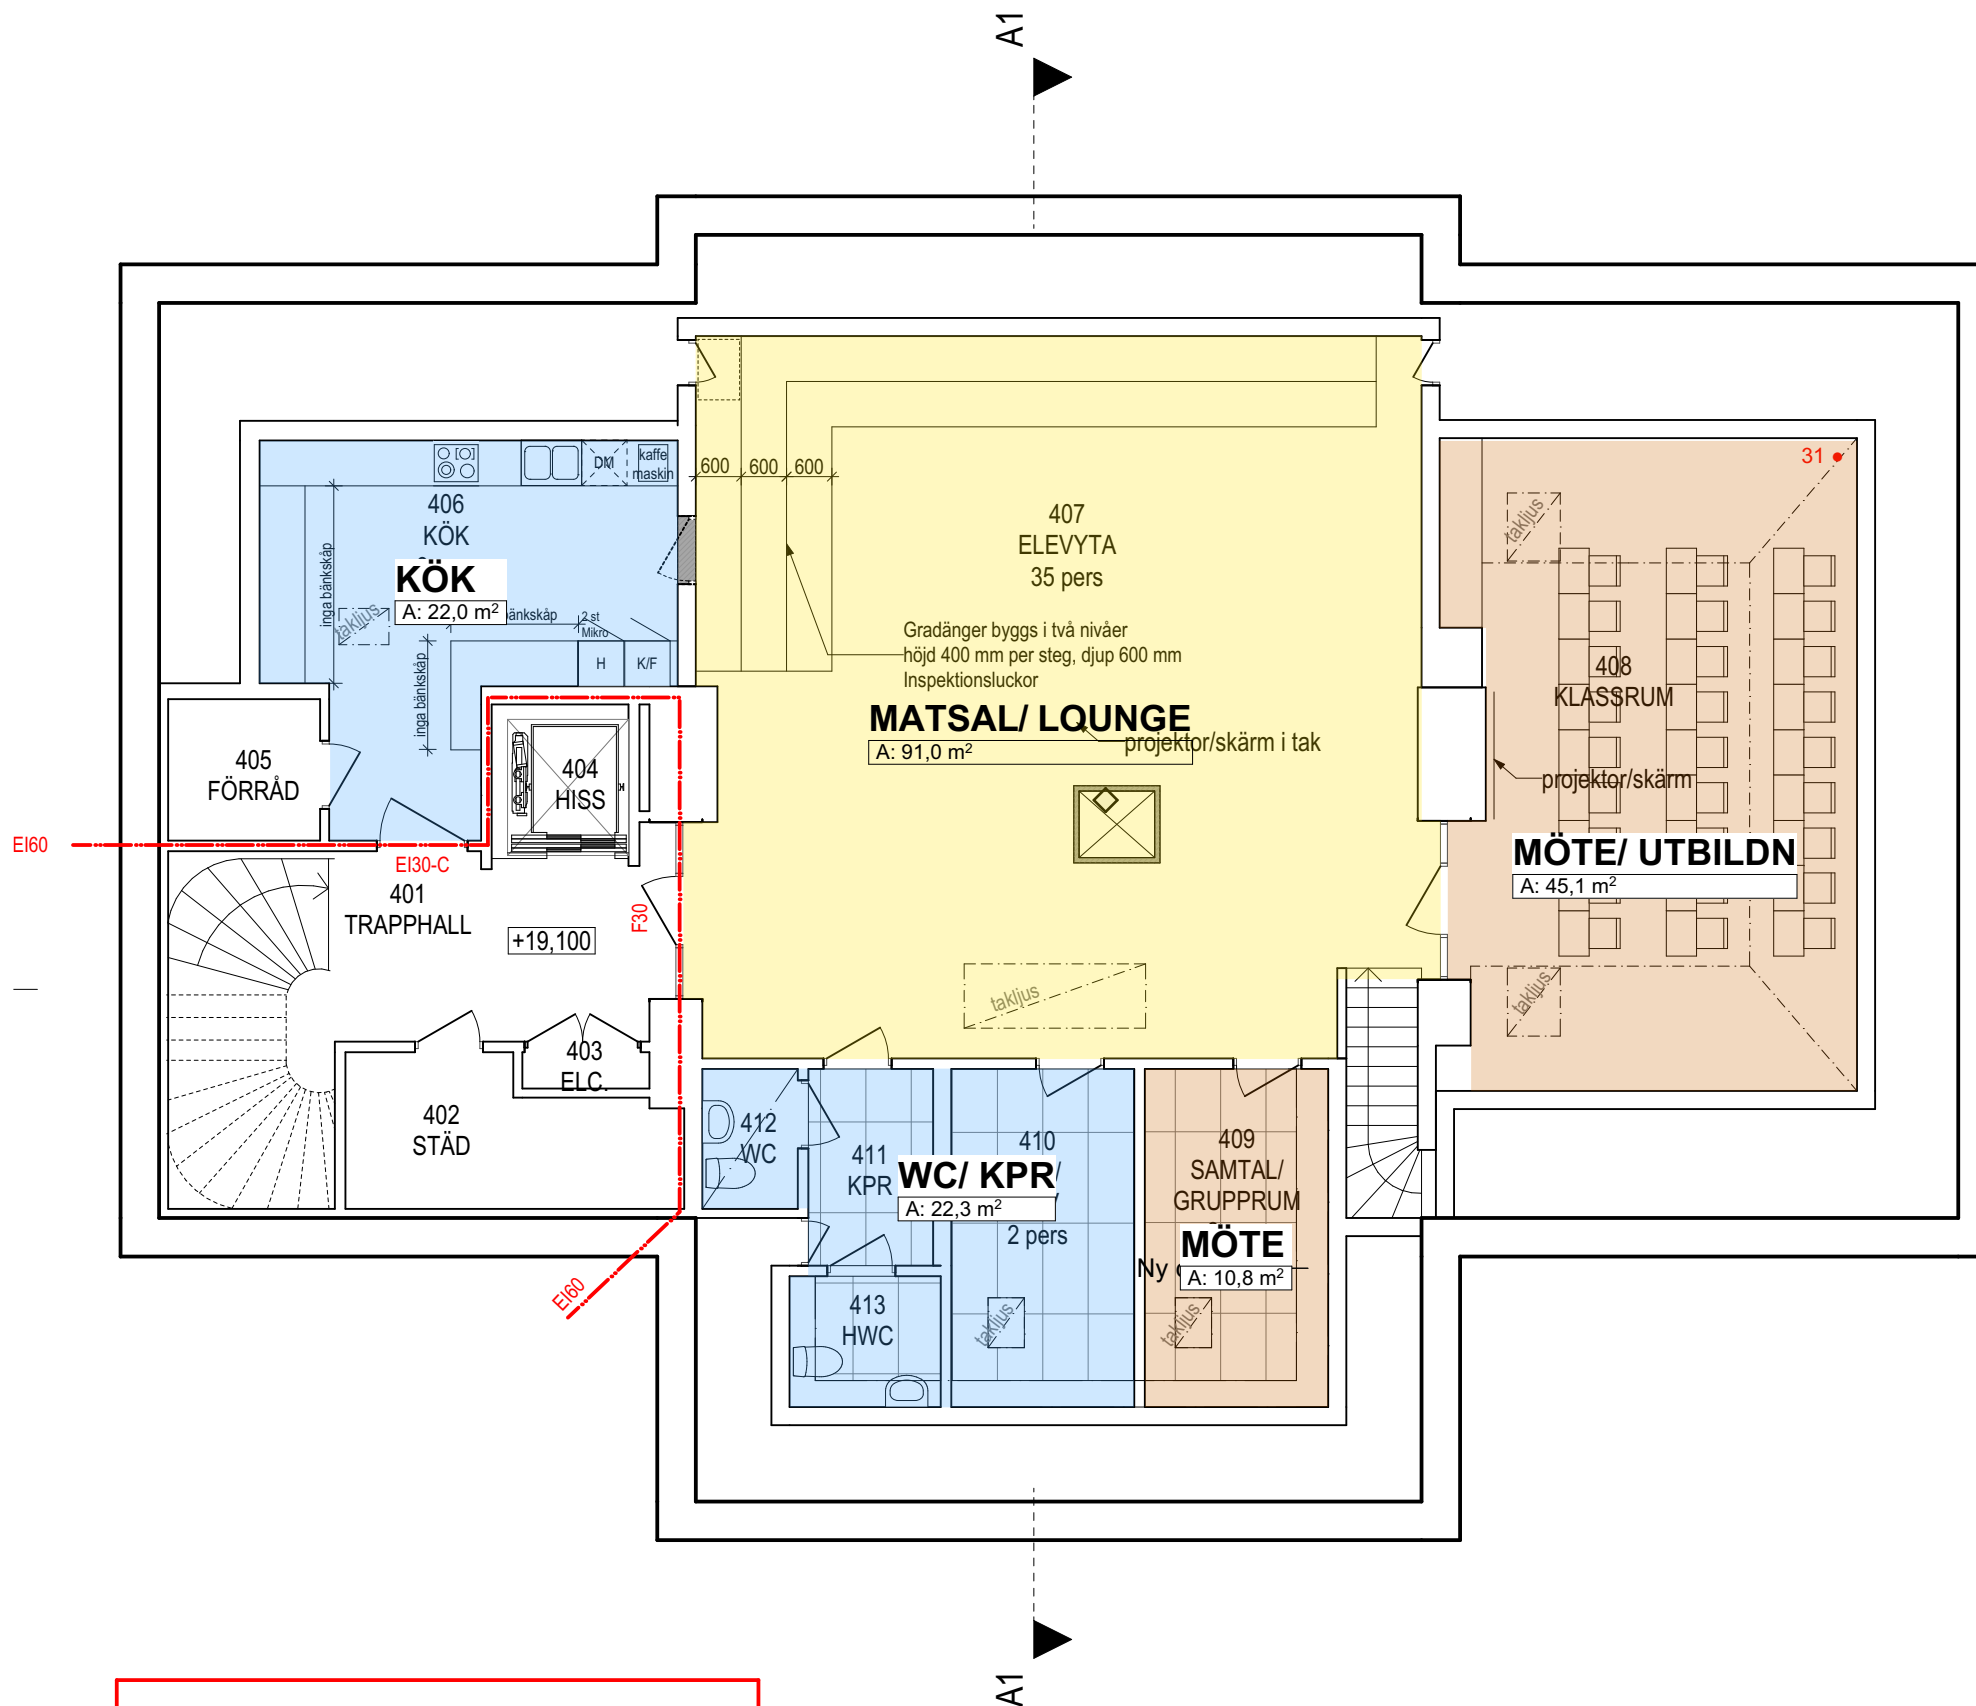

VÅNING 2 TR

Matsal/ lounge för 35-40 pers	1 st
Möte/ utbildning för 20-25 pers	1 st
Mötesrum 3-4 p	1 st
Kapprum	1 st
WC (varav en HWC)	3 st (8)
Kök	1 st
Förråd	1 st
Städ	1 st

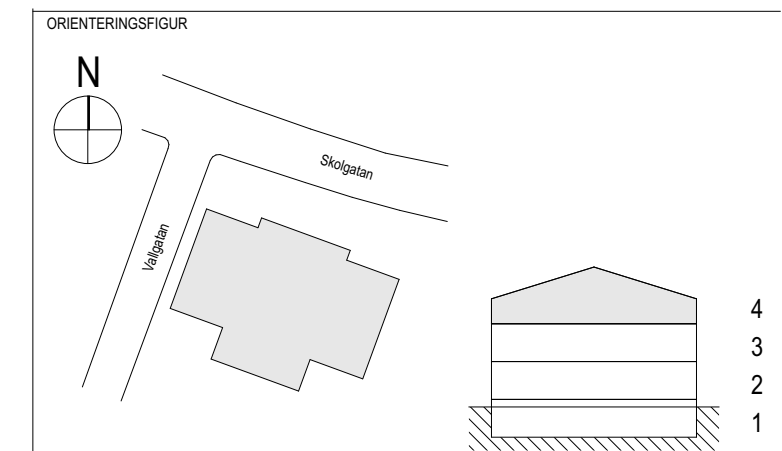

BYGGHERRE / BESTÄLLARE			
Lustgården Väst AB			
FASTIGHETSBETECKNING			
Guvernören 2			
PROJEKTNAMN			
Thorén Business school			
ARKITEKTHUSET			
UPPDRAG NR.	OBJEKT ID	RITAD/ KONSTRUERAD AV	HANDLÄGGARE
8615	-	HHm	KAt
DATUM	GODKÄNDHANDLING		
2020.02.25	-		
HANDLINGENS INNEHÅLL			
Ombyggnad för skola			
Plan 4 - 2tr			
Nytt utförande			