




Vision för takterrass

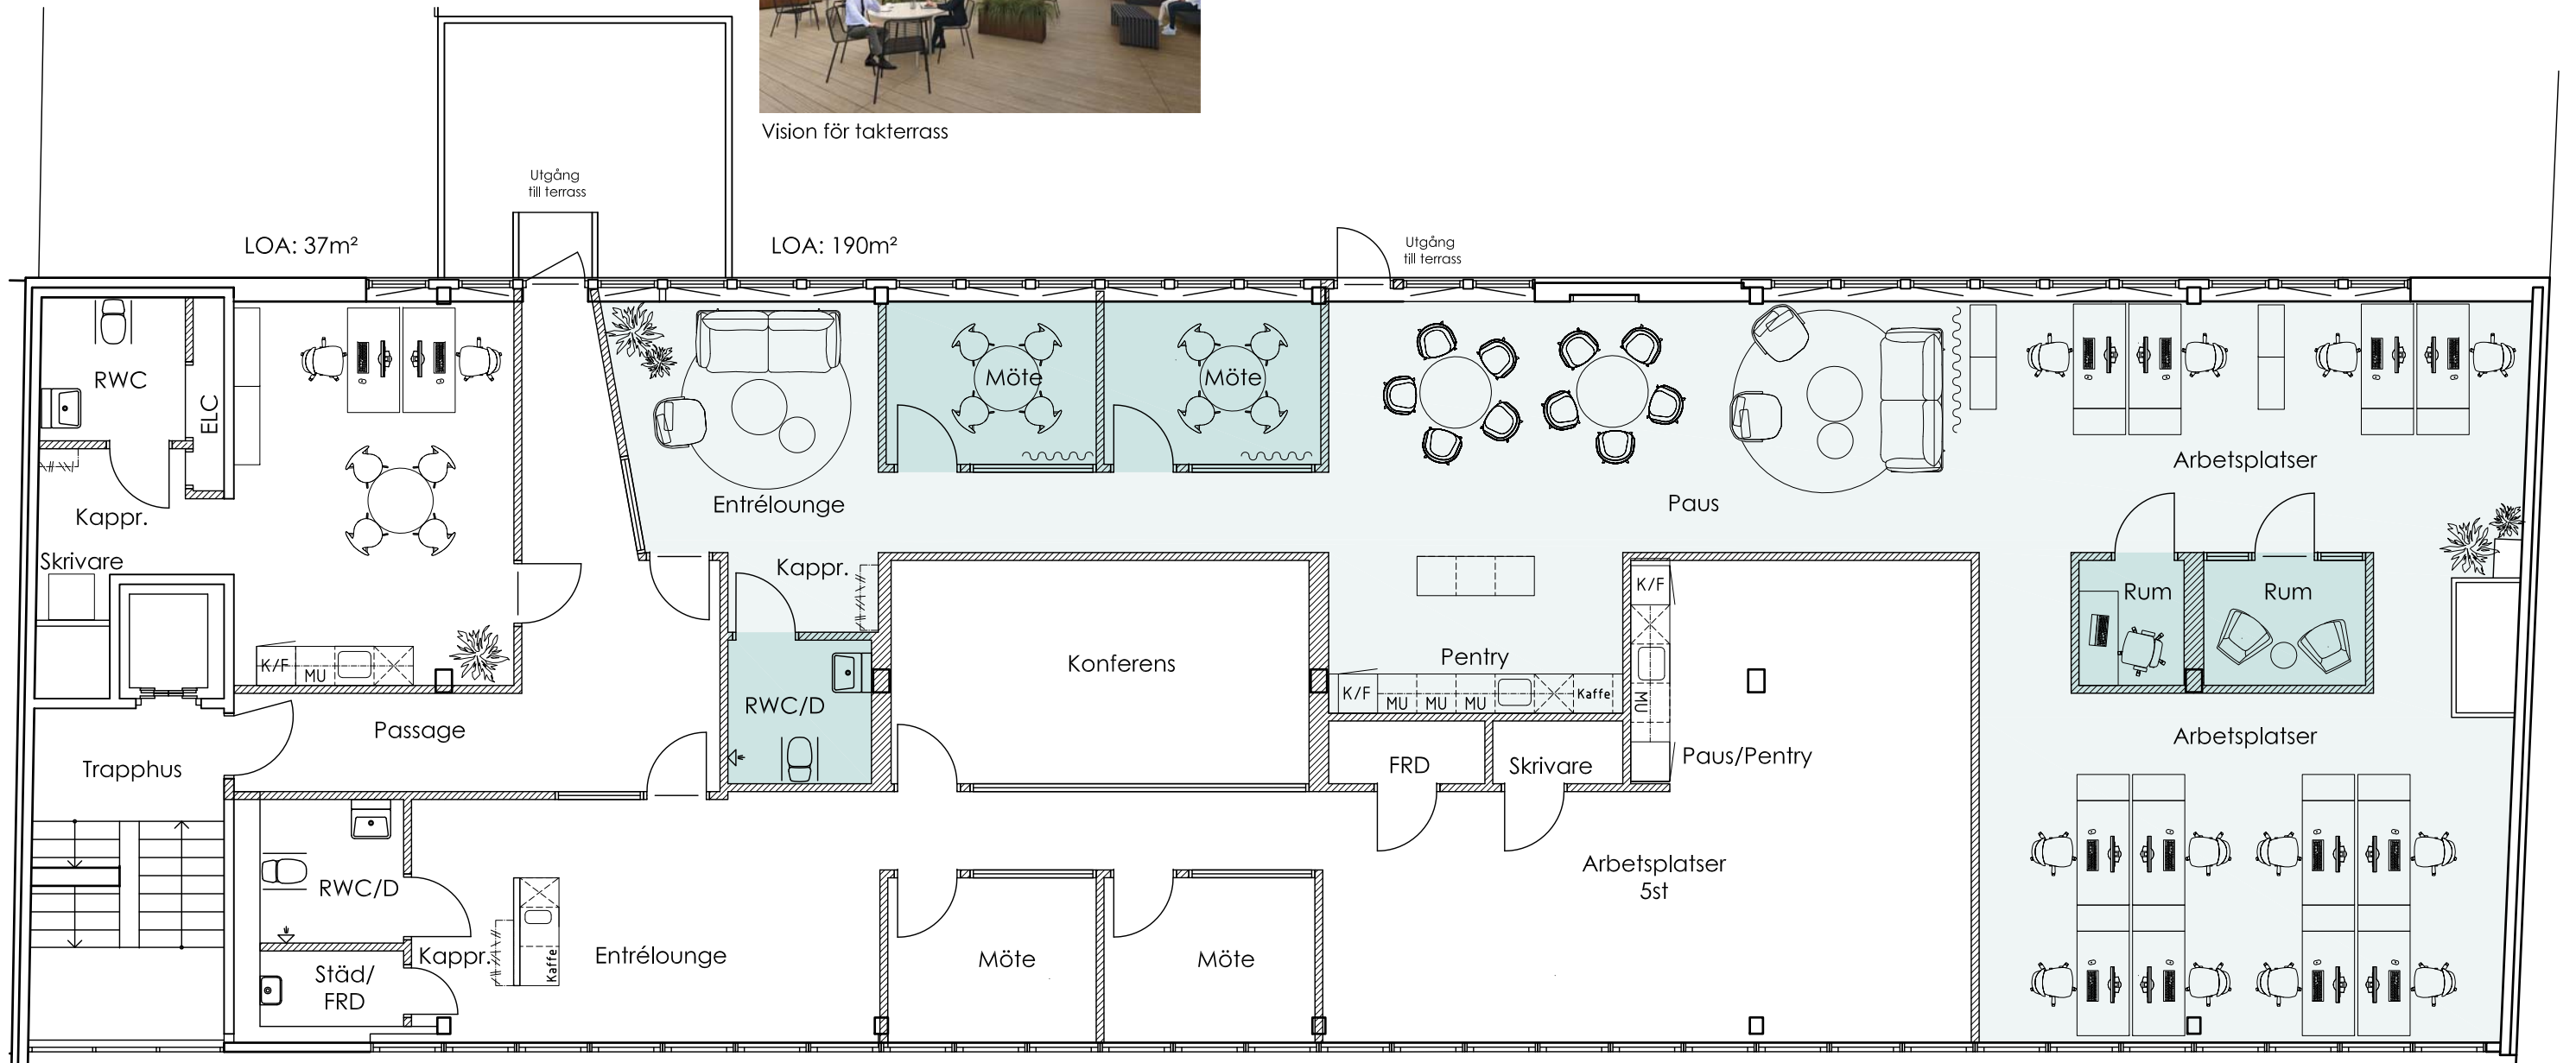

Skala 1:100 (A3)
0 1 5 m

Plan 2 (3)
22.04.08
A22
ASTERN, JÖNKÖPING
Hyresgäst Anpassning - vakant lokal
Anna Sandahl Arkitekt SAR/MSA
anna@ritaarkitektur.se

RITA
ARKITEKTUR