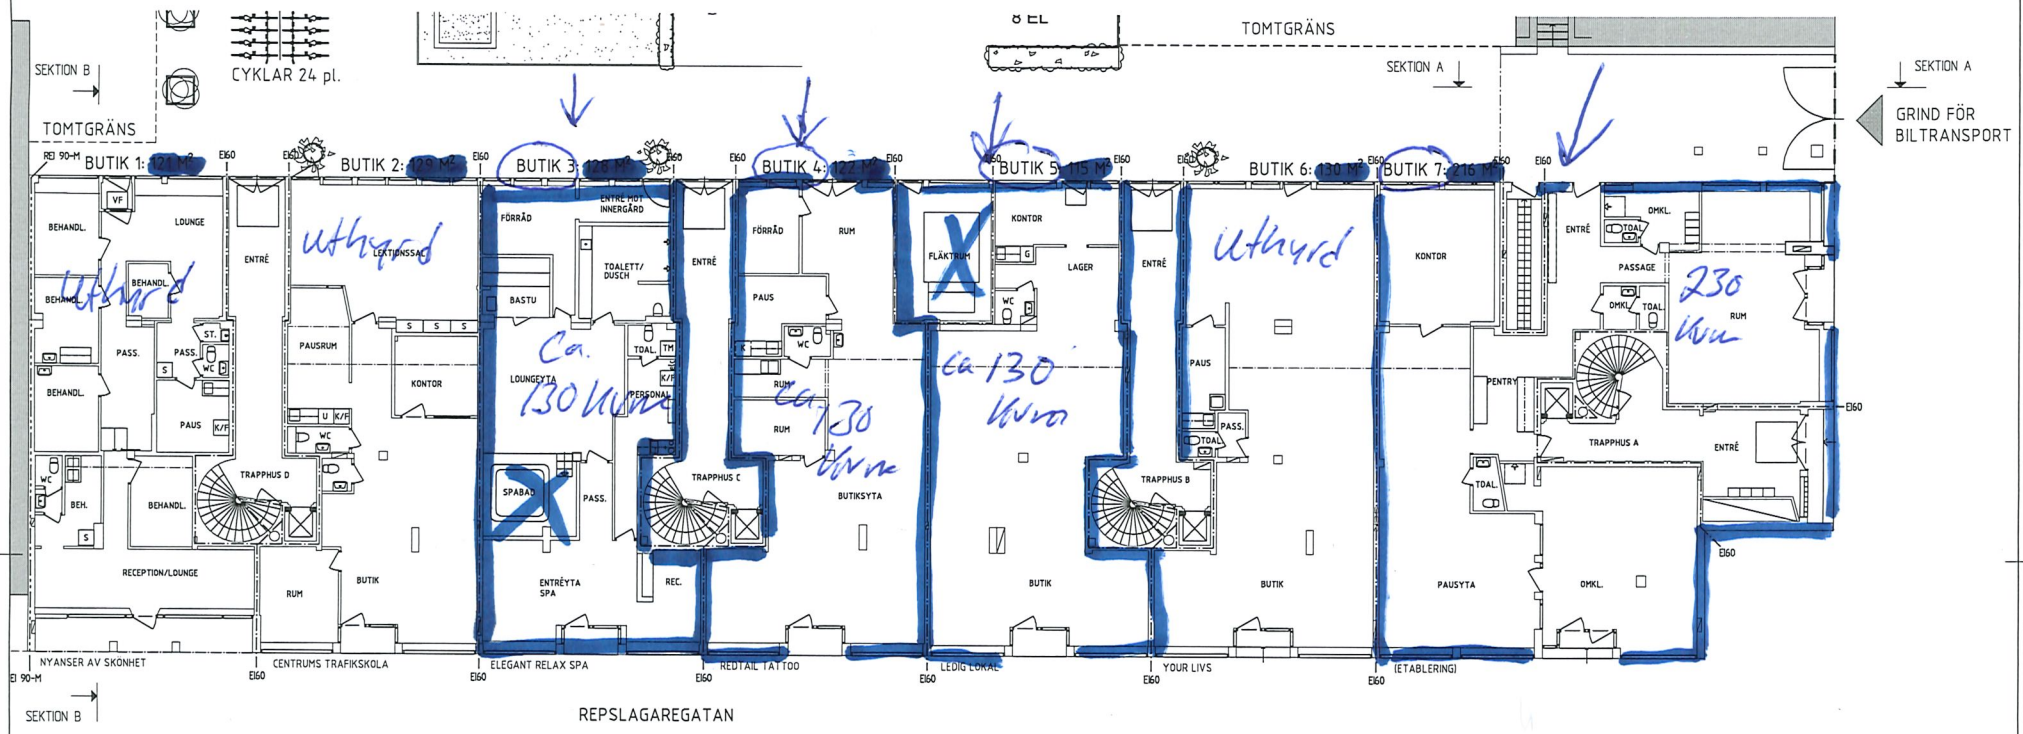

PLAN BOTTENVÅNING DEL 1

BET	ANT	ÄNDRINGEN AVSER	DATUM	SIGN

KV. TRASTEN 9
NORRKÖPING

BONÄSUDDEN

pe FASTIGHETER

ATRIO arkitekter
SÖDRA VALLGATAN 16, 262 31 KALMAR TEL 0480-42 49 60 SVEFU www.atrio.se

UPPDRAG NR	RITAD AV	HANDLÄGGARE
5733A	KB	Anders Thor
DATUM	ANSVARIG	
2025-11-12	Anders Thor	

OMBYGGNAD BOSTÄDER
PLAN BOTTENVÅNING DEL 1

SKALA A1	RITNINGSNUMMER	BET
1:100	A-40.1-210	