




FASAD MOT NORDOST

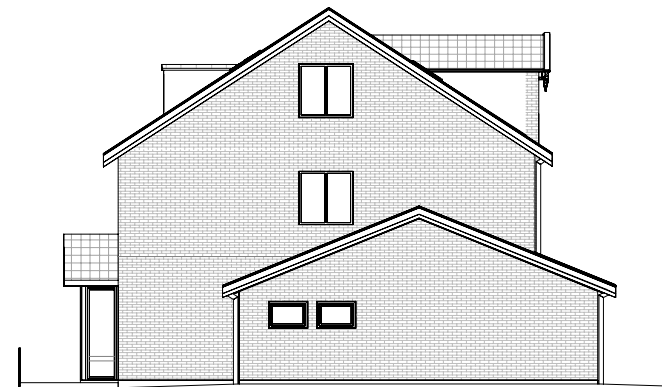

FASAD MOT SYDOST

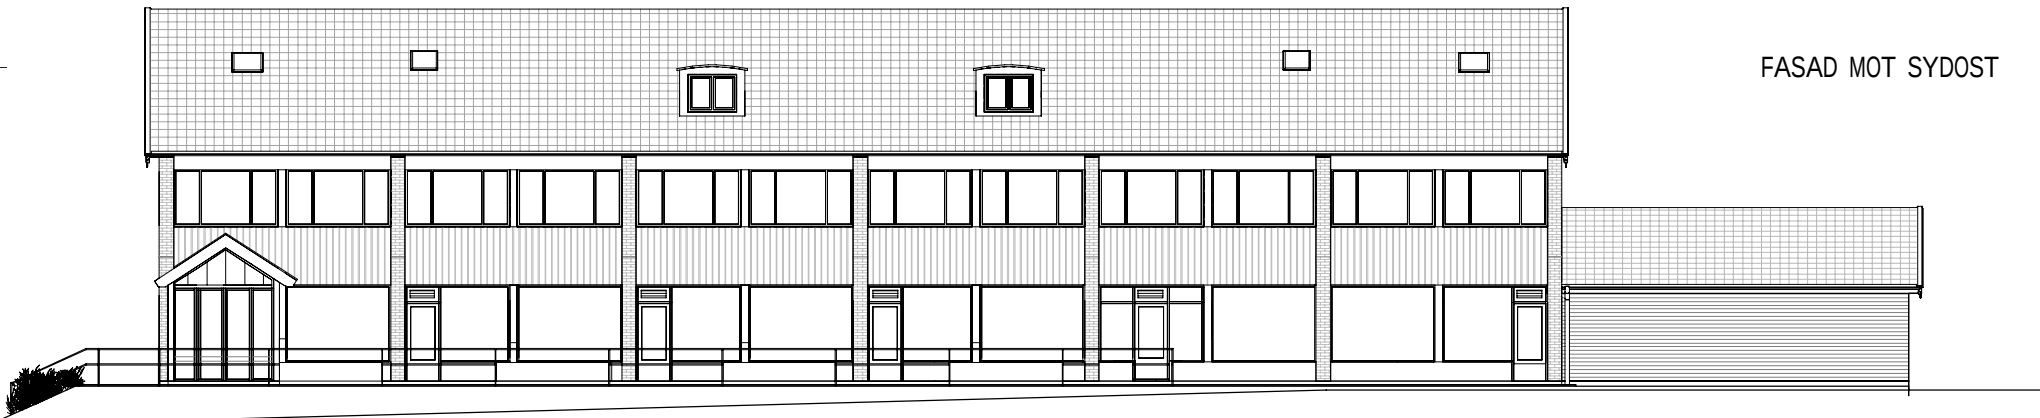

FASAD MOT SYDVÄST

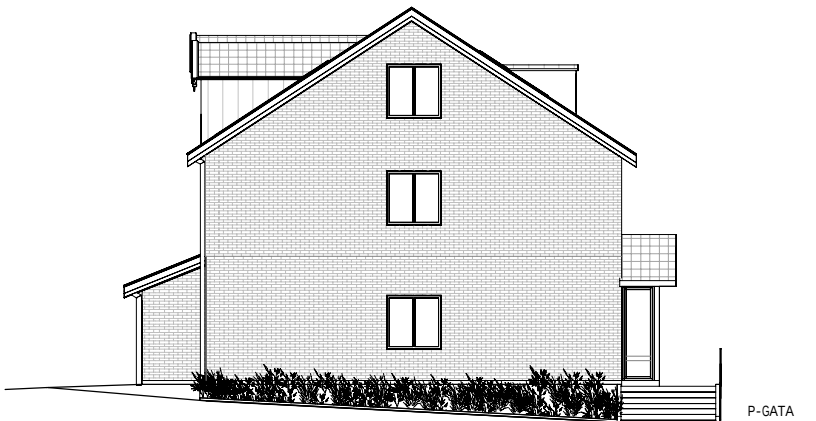

FASAD MOT NORDVÄST

FÖRKLARINGAR  
MÄTT KONTROLLERAS PÅ PLATS FÖRE  
BYGGNATION.

FÖRESKRIFTER  
XXXXX

HÄNVISNINGAR  
XXXXX

|                            |                     |             |
|----------------------------|---------------------|-------------|
| SEKTION                    |                     |             |
|                            |                     |             |
| ORIENTERINGSFIGUR          |                     |             |
|                            |                     |             |
| STATUS                     |                     |             |
| HANDLING                   |                     |             |
| DATUM                      | GÖKKAND AV          | ÄNDRINGS PM |
|                            | Approver            |             |
| BESTÄLLARE                 |                     |             |
|                            |                     |             |
| PROJEKTNAMN                |                     |             |
| VEBERGSVÄGEN, OMBYGGNAD    |                     |             |
| OMRÅDE                     |                     |             |
| RÖNNÅNG, TJÖRN             |                     |             |
| PROJEKTNUMMER              | ADRESS              |             |
| 1088680                    | VEBERGSVÄGEN 2-4    |             |
| DIARIENUMMER               | FASTIGHET           |             |
|                            | TJÖRN RÖNNÅNG 1:552 |             |
| DISCIPLIN                  | FÖRETAG             |             |
| A                          | NORCONSULT AB       |             |
| UPPDRAGSNUMMER             | SKAPAD AV           |             |
| 1088680                    | IM                  |             |
| TELEFON                    | KONTAKTPERSON       |             |
| 010 141 8000               | ISABEL MELO         |             |
| BYGGNADSVÄRK               | PLUSHOT10 (RM 2000) |             |
| VÄNINGSPLAN                | VÄNINGSDEL          | DELOMRÅDE   |
|                            |                     |             |
| SYSTEM                     |                     |             |
| 40-3 SAMMANSATT HUS        |                     |             |
| SPECIFIKATION              |                     |             |
| FASADER, BEFINTLIG BYGGNAD |                     |             |
| RITNINGSKATEGORI           | SKALA               | FORMAT      |
| FASADRITNING               | 1:100               | A1          |
| DOKUMENTNUMMER             | ÄNDRING             |             |
| A-49-3-A001                |                     |             |

SKALA 1:100  
0 1 2 5 10  
METER