


FÖRKLARINGAR
MÄTT KONTROLLERAS PÅ PLATS FÖRE
BYGGNATION.

FÖRESKRIFTER
XXXXX

HÄNVISNINGAR
XXXXX

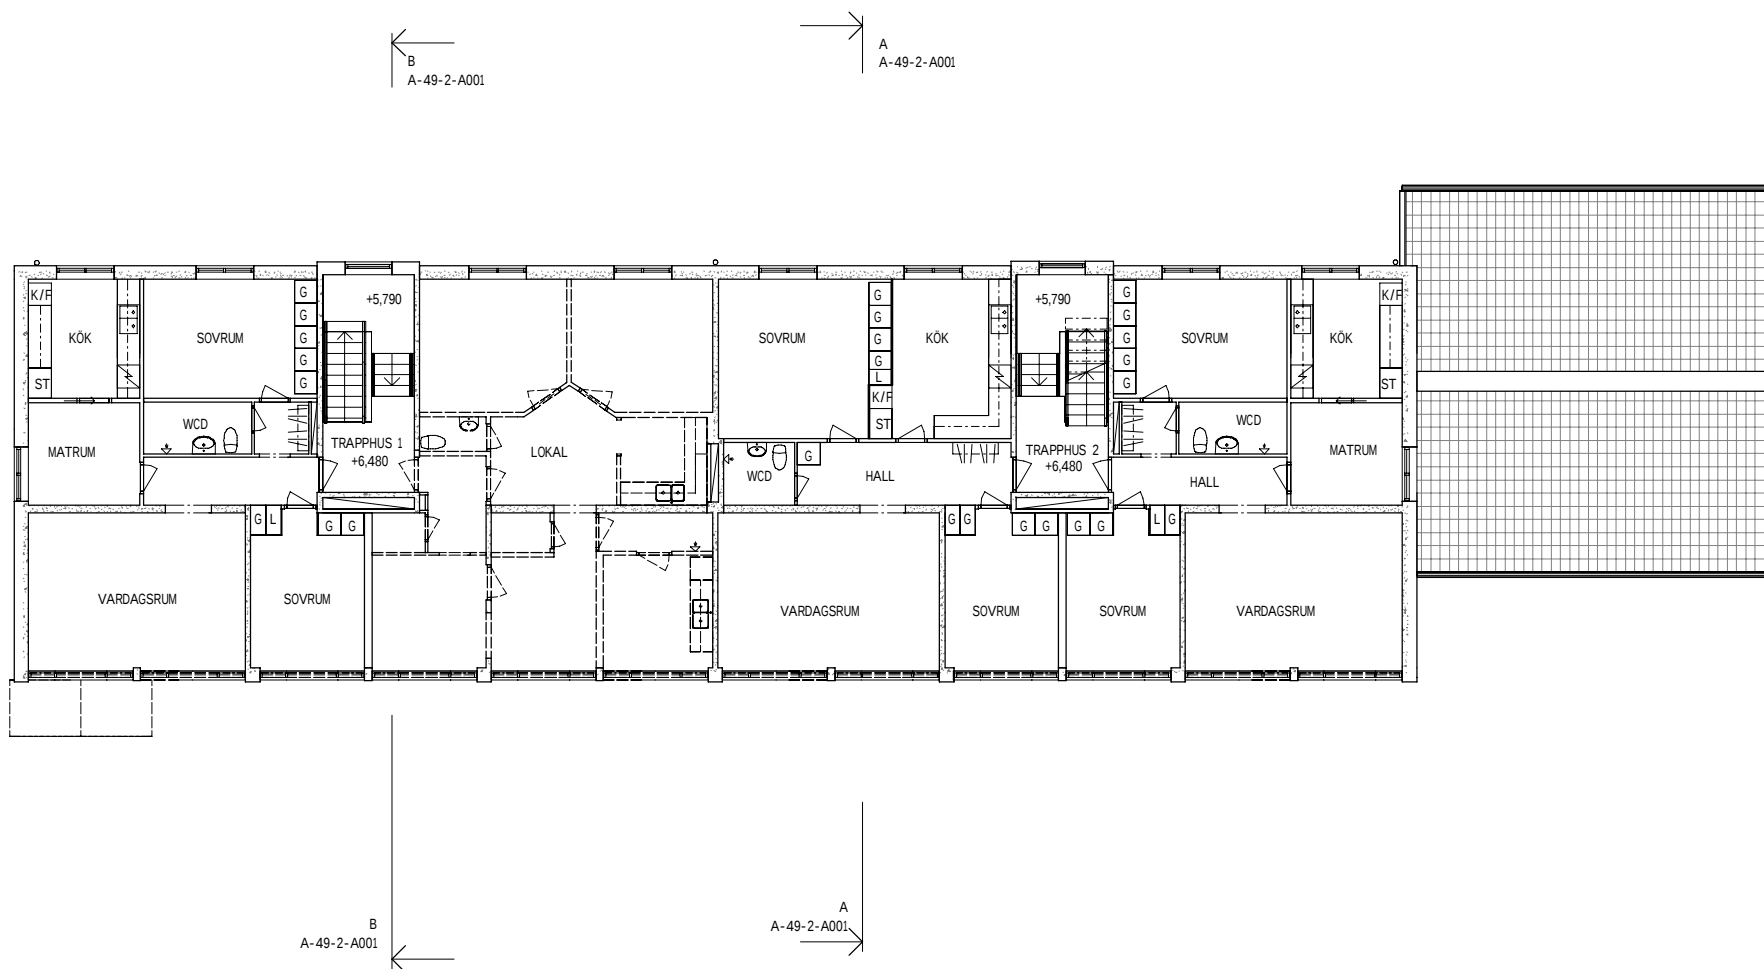

SEKTION			
PLAN 2 PLAN 3 PLAN 1			
ORIENTERINGSSKISS			
STATUS			
PRELIMINÄR			
HANDLING			
FÖRSLAGSHANDLING			
DATUM	2024-03-13	GÖD/KÄND AV	ANDRINGS PM
BESTÄLLARE			
TJÖRNS bostads ab			
PROJEKTNAMN			
VEBERGSVÄGEN, OMBYGGNAD			
OMRÅDE			
RÖNNÅNG, TJÖRN			
PROJEKTNUMMER	1088680	ADRESS	
DIARENUMMER		VEBERGSVÄGEN 2-4	
DISCIPLIN	A	FASTIGHET	
UPPDRAGSNUMMER	1088680	TJÖRN RÖNNÅNG 1:552	
TELEFON	010 141 8000	FÖRETAG	
BYGGNADSVÄRK		NORCONSULT AB	
VÄNINGSPLAN	2	SKAPAD AV	
SYSTEM	40-1 SAMMANSATT HUS	IM	
SPECIFIKATION	PLAN 2, BEFINTLIG BYGGNAD	KONTAKTPERSON	
RITNINGSKATEGORI	PLANRITNINGAR	ISABEL MELO	
DOKUMENTNUMMER	A-49-1-A200	PLUSHÖJD (RH 2000)	
		+6,48	
		DELOMRÅDE	
		SKALA	
		1:100	
		FORMAT	
		A1	
		ANDRING	

SKALA 1:100
0 1 2 5 10
METER

2024-03-13 105311

FLNAVN: C:\norconsult\Autodesk\Revit\1088680-A-40-V-00000_2023_Isabel.melo.rvt