


FÖRKLARINGAR
MÄTT KONTROLLERAS PÅ PLATS FÖRE
BYGGNATION.

FÖRESKRIFTER
XXXXX

HÄNVISNINGAR
XXXXX

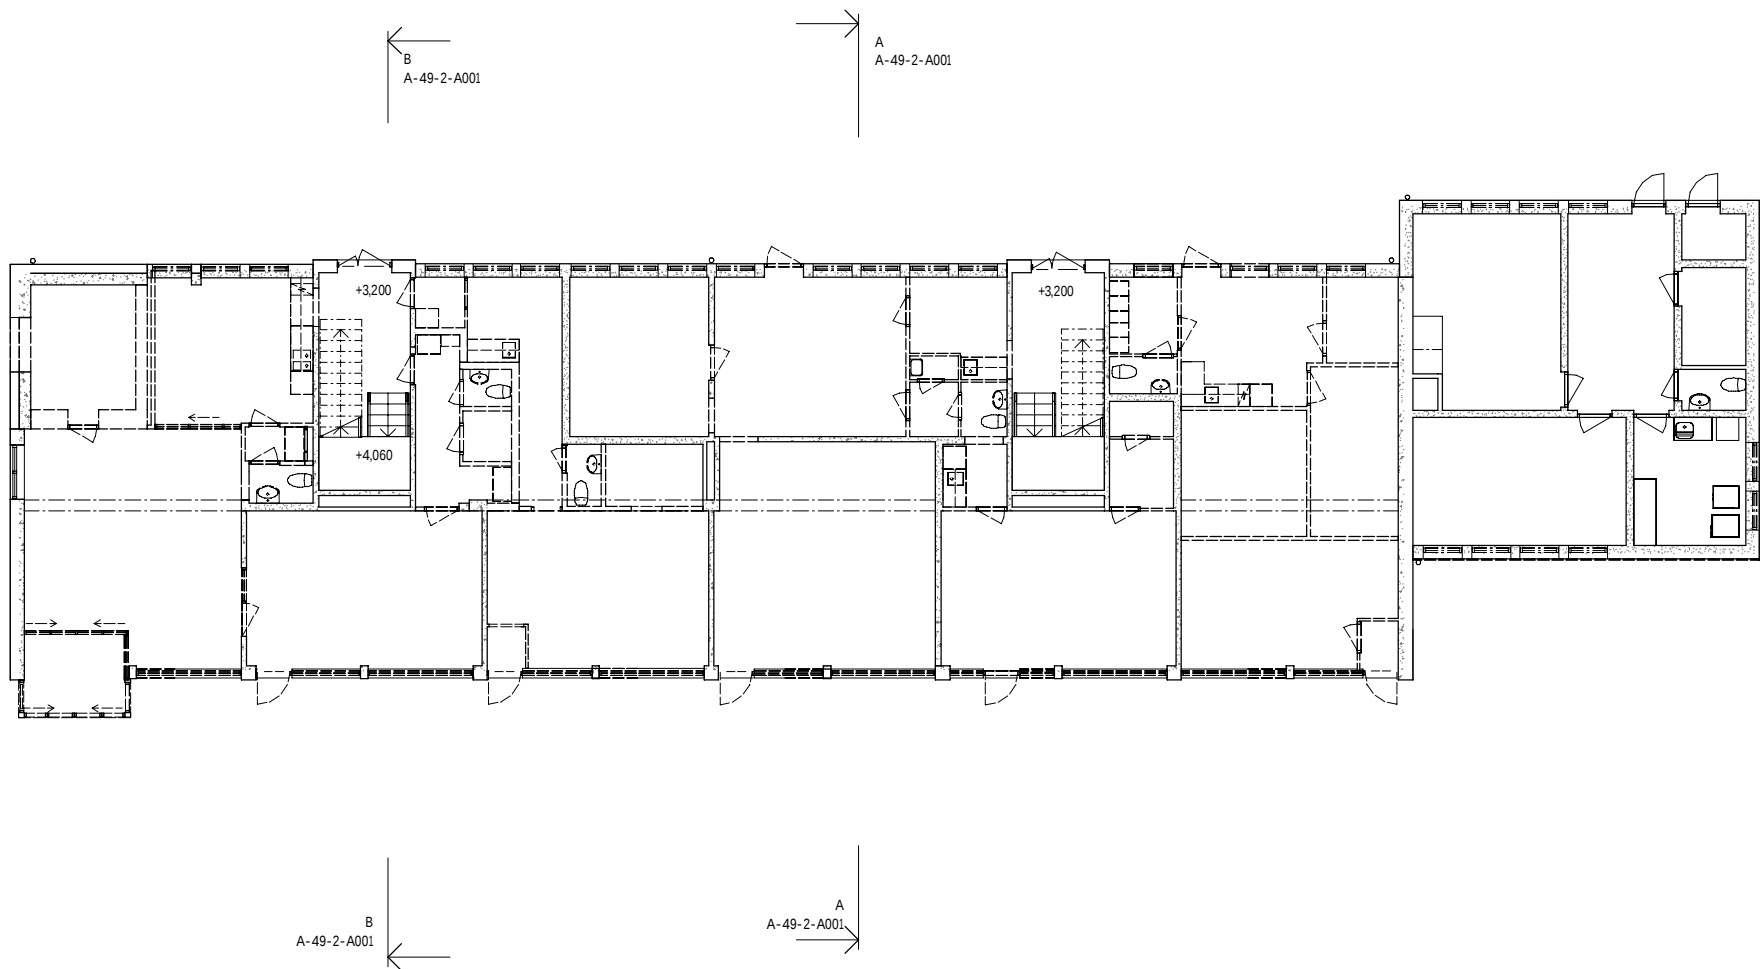

SEKTION		
PLAN 3 PLAN 2 PLAN 1		
ORIENTERINGSGRUPP		
STATUS		
PRELIMINÄR		
HANDLING		
FÖRSLAGSHANDLING		
DATUM	2024-03-13	ANDRINGS PM
BESTÄLLARE		
PROJEKTNAMN		
VEBERGSVÄGEN, OMBYGGNAD		
OMRÅDE		
RÖNNÅNG, TJÖRN		
PROJEKTNUMMER	1088680	ADRESS
DIARENUMMER		VEBERGSVÄGEN 2-4
DISCIPLIN	A	FASTIGHET
UPPDRAGSNUMMER	1088680	TJÖRN RÖNNÅNG 1:552
TELEFON	010 141 8000	FÖRETAG
BYGGNADSVÄRK		NORCONSULT AB
VÄNINGSPLAN	1	SKAPAD AV
VÄNINGSDEL		IM
DELOMRÅDE		KONTAKTPERSON
SYSTEM	40-1 SAMMANSATT HUS	ISABEL MELO
SPECIFIKATION	PLAN 1, BEFINTLIG BYGGNAD	
RITNINGSKATEGORI	PLANRITNINGAR	SKALA
DOKUMENTNUMMER	A-49-1-A100	1:100
ANDRING		FORMAT
		A1

