


FÖRKLARINGAR
MÄTT KONTROLLERAS PÅ PLATS FÖRE
BYGGNATION.

FÖRESKRIFTER
XXXXX

HÄNVISNINGAR
XXXXX

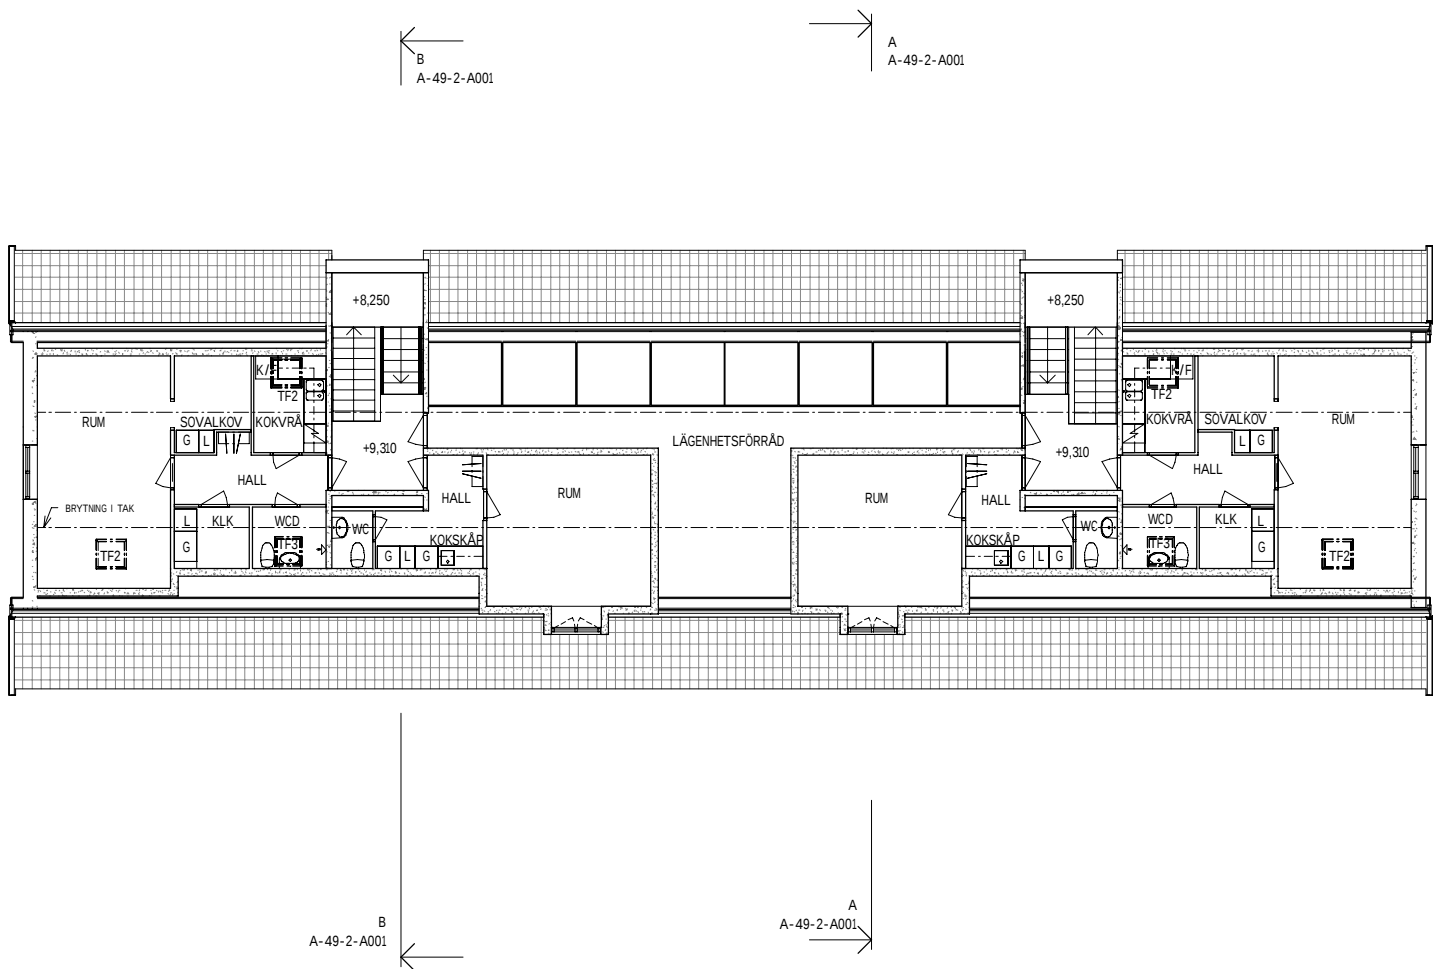

SEKTION			
PLAN 1 PLAN 2 PLAN 1			
ORIENTERINGSGRUPP			
STATUS			
PRELIMINÄR			
HANDLING			
FÖRSLAGSHANDLING			
DATUM	2024-03-13	GÖDKAN AV	ANDRINGS PM
BESTÄLLARE			
TJÖRNS bostads ab			
PROJEKTNAMN			
VEBERGSVÄGEN, OMBYGGNAD			
OMRÅDE			
RÖNNÄNG, TJÖRN			
PROJEKTNUMMER	1088680	ADRESS	VEBERGSVÄGEN 2-4
DIARIENUMMER	1088680	FASTIGHET	TJÖRN RÖNNÄNG 1:552
DISCIPLIN	A	FÖRETAG	NORCONSULT AB
UPPDRAGSNUMMER	1088680	SKAPAD AV	IM
TELEFON	010 141 8000	KONTAKTPERSON	ISABEL MELO
BYGGNADSVÄRK	+9.31	RÄTTSHJÄLP (RH 2000)	
VÄNINGSPLAN	3	DELHÖRDA	
SYSTEM			
40-1 SAMMANSATT HUS			
SPECIFIKATION			
PLAN 3, BEFINTLIG BYGGNAD			
RITNINGSKATEGORI	PLANRITNINGAR	SKALA	1:100
DOKUMENTNUMMER	A-49-1-A300	FORMAT	A1
ANDRING			