

FÖRKLARINGAR

- VIT MARKERING AVSER BEFINTLIG VÄGG
- GRÅ MARKERING AVSER NY VÄGG

BYGGLOVSHANDLING UTGÖR UNDERLAG VID BYGGLOVSÄNSÖKAN, EJ AVSEDD SOM BYGGHANDLING.

BET	ÄNDRING AVSER	DATUM	Sign.
-----	---------------	-------	-------

BYGGLOVSHANDLING

SÖRSTA 6:1
HALLSTAHAMMAR KOMMUN

BYGGINGENJÖRSBYRÅN
 VÄSTERÅS Smedjegatan 7, 722 13 Västerås, Tfn: 021-12 29 90
 STOCKHOLM Sandhamnsgatan 62, 115 60 Sthlm, Tfn: 08-410 906 60


UPPDRAG NR 7649	RITAD AV J.ERIKSSON	HANDLÄGGARE R.LEJERDAL
DATUM 2025-07-08	ANSVARIG J.ERIKSSON	

PLAN 1

SKALA A3 1:100	NUMMER A-40.1-001	BET
-------------------	-----------------------------	-----

PLAN 1
1:100



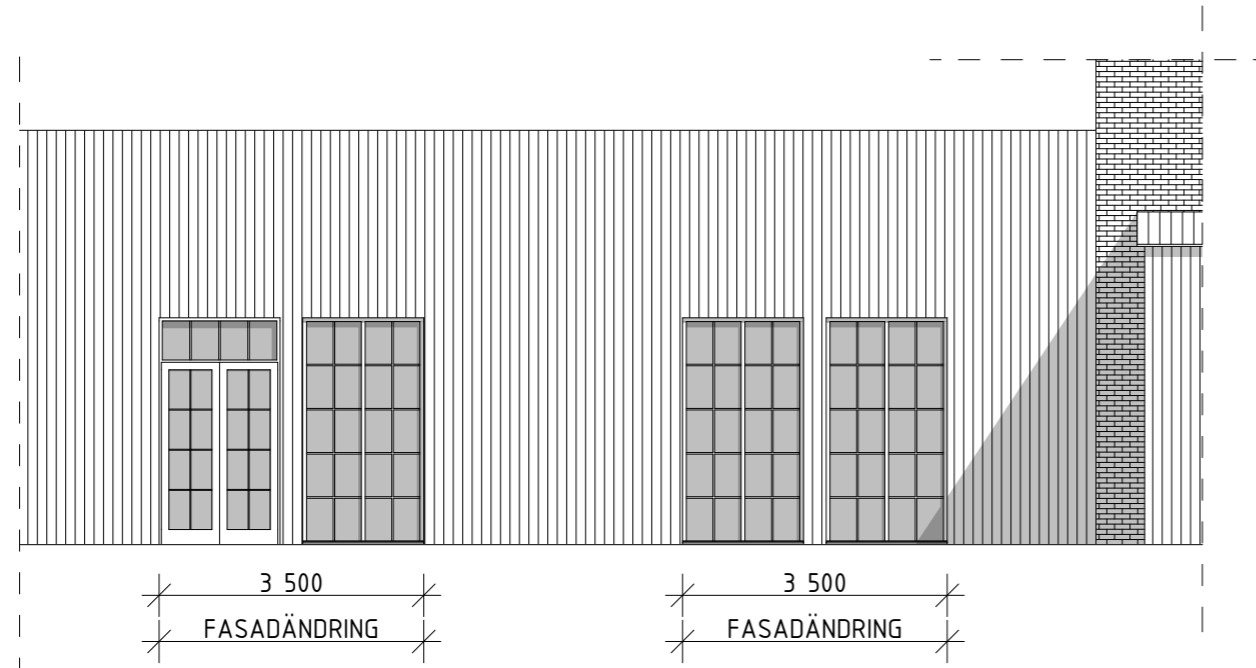

FASAD MOT NORDÖST
1:100

METER

0 1 2 3 4 5

Skala 1:100

FÖRKLARINGAR

FASADMATERIAL: PLÅT LIKT BEFINTLIGT
FÄRG: RÖD

FÖNSTERFÄRG: SVART

AVSER BEFINTLIG MARKNIVÅ
VID FASADLIV, OFÖRÄNDRAD

BYGGLOVSHANDLING UTGÖR UNDERLAG
VID BYGGLOVSANSÖKAN, EJ AVSEDD SOM
BYGGHANDLING.

BET	ÄNDRING AVSER	DATUM	Sign.

BYGGLOVSHANDLING

SÖRSTA 6:1
HALLSTAHAMMAR KOMMUN

BYGGINGENJÖRSBYRÅN

VÄSTERÅS Smedjegatan 7, 722 13 Västerås, Tfn: 021-12 29 90

STOCKHOLM Sandhamnsgatan 62, 115 60 Sthlm, Tfn: 08-410 906 60

UPPDRAG NR 7649	RITAD AV J.ERIKSSON	HANDLÄGGARE R.LEJERDAL
DATUM 2025-07-08	ANSVARIG J.ERIKSSON	

FASAD MOT NORDÖST

SKALA A3 1:100	NUMMER A-40.3-001	BET
-------------------	-----------------------------	-----