


# MODELLSTUDIE


7649 | Sörsta 6:1  
HALLSTAHAMMARS KOMMUN

BYGGINGENJÖRSBYRÅN

arkitektur & byggprojektering

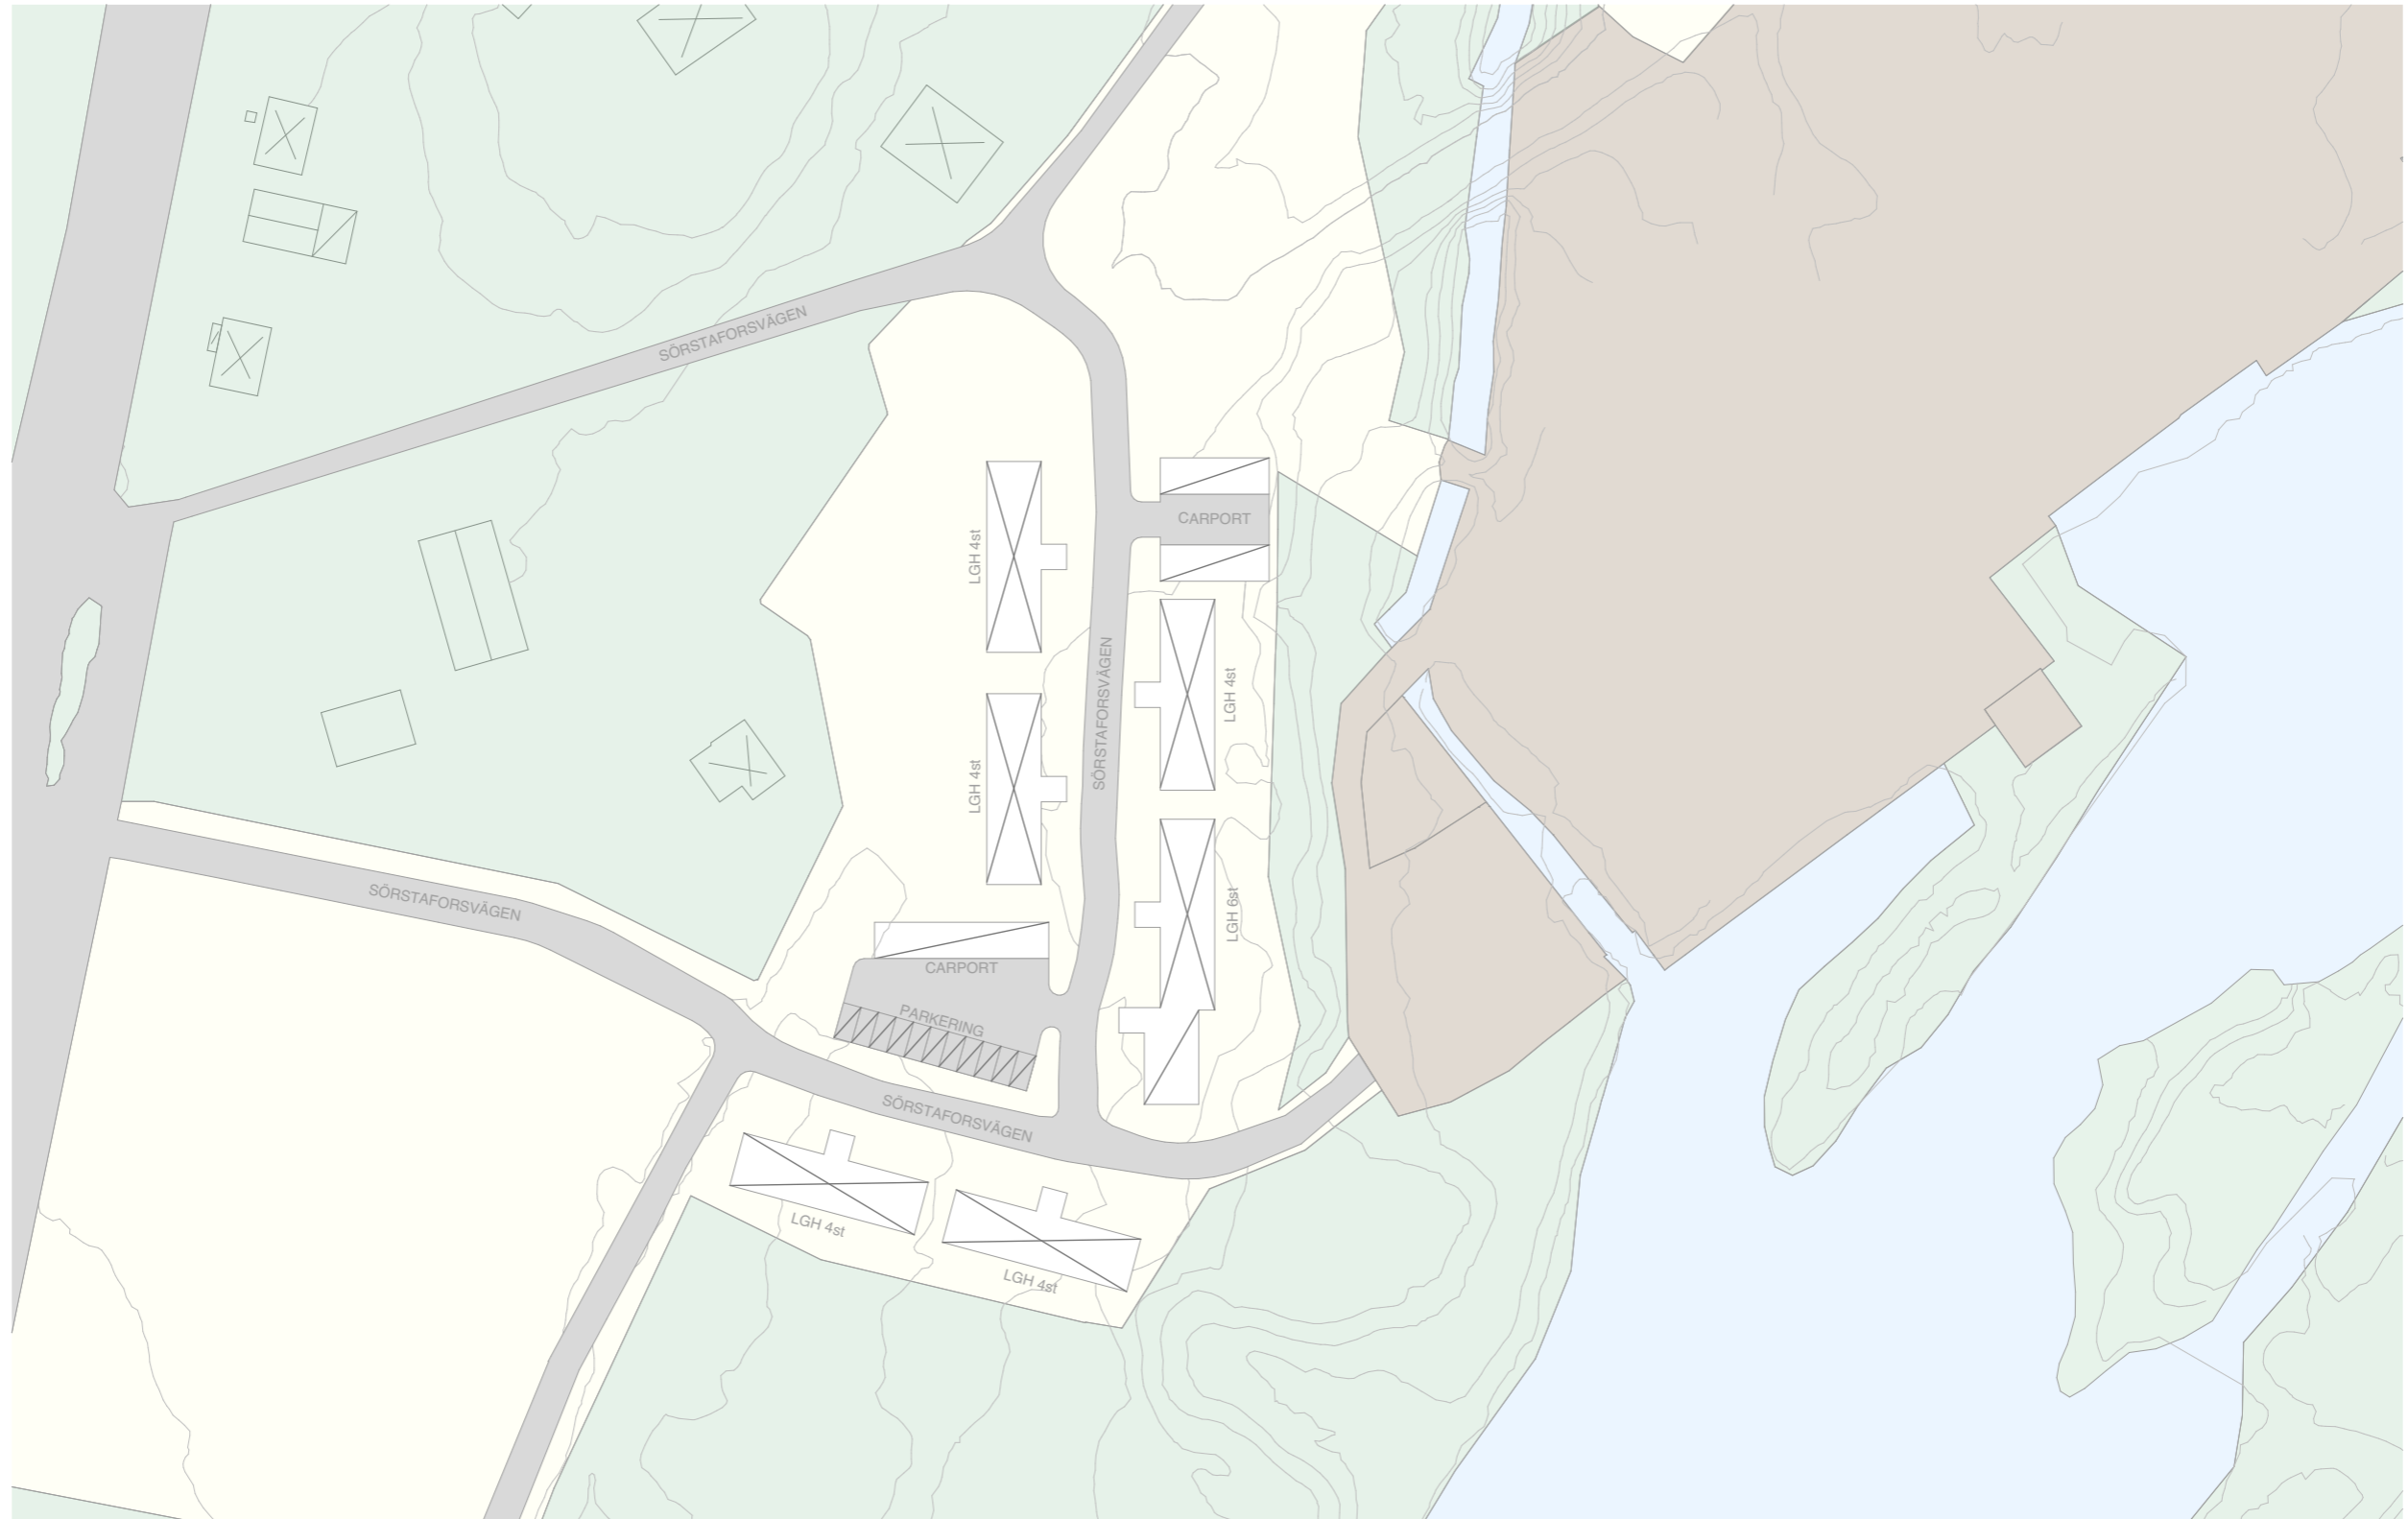

SKALA 1:1000

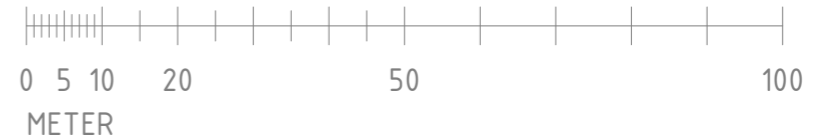


DATUM: 2025-03-14  
RITAD AV: J.ERIKSSON

# MODELLSTUDIE

7649 | Sörsta 6:1  
HALLSTAHAMMARS KOMMUN

BYGGINGENJÖRSBYRÅN

arkitektur & byggprojektering

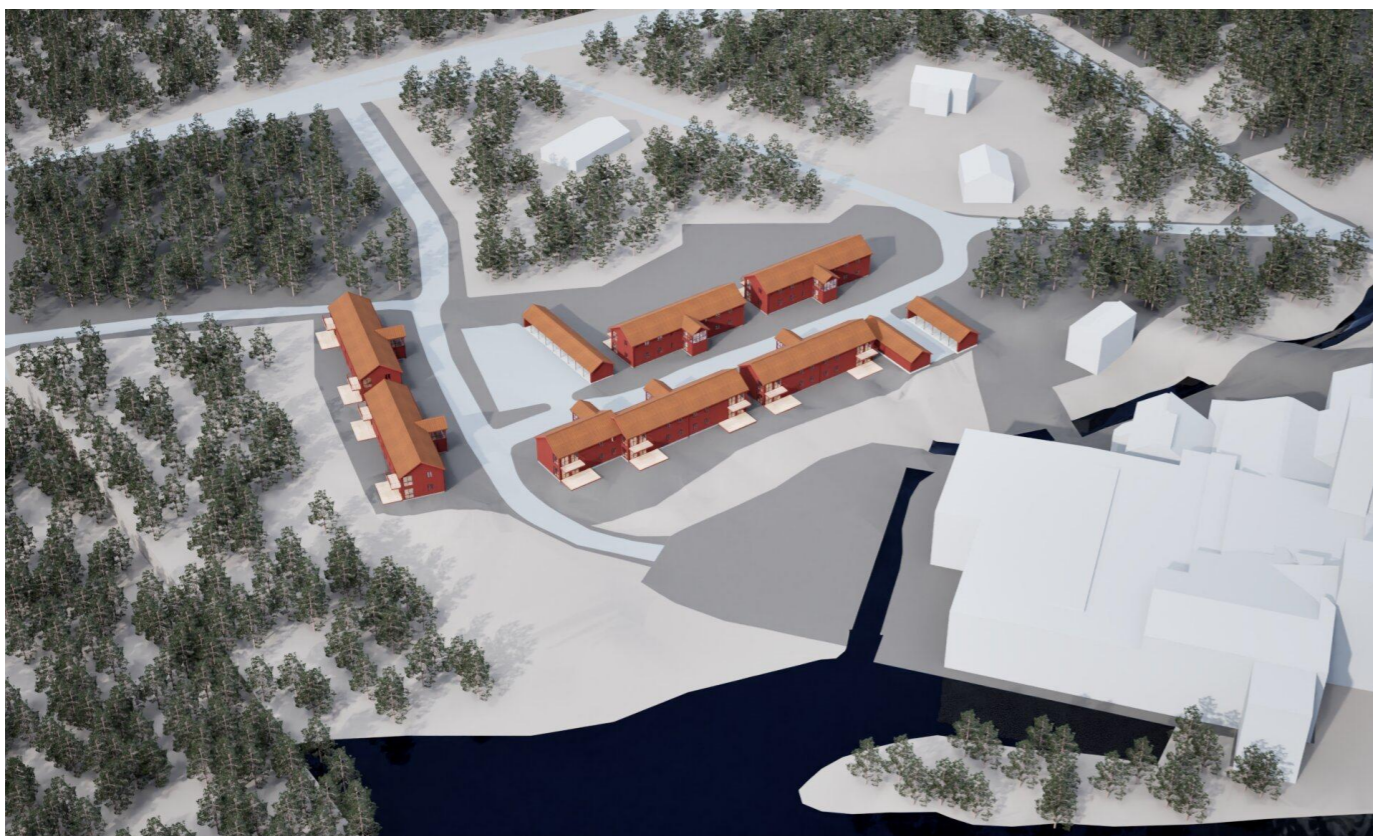

# MODELLSTUDIE

7649 | Sörsta 6:1  
HALLSTAHAMMARS KOMMUN

BYGGINGENJÖRSBYRÅN

arkitektur & byggprojektering

