


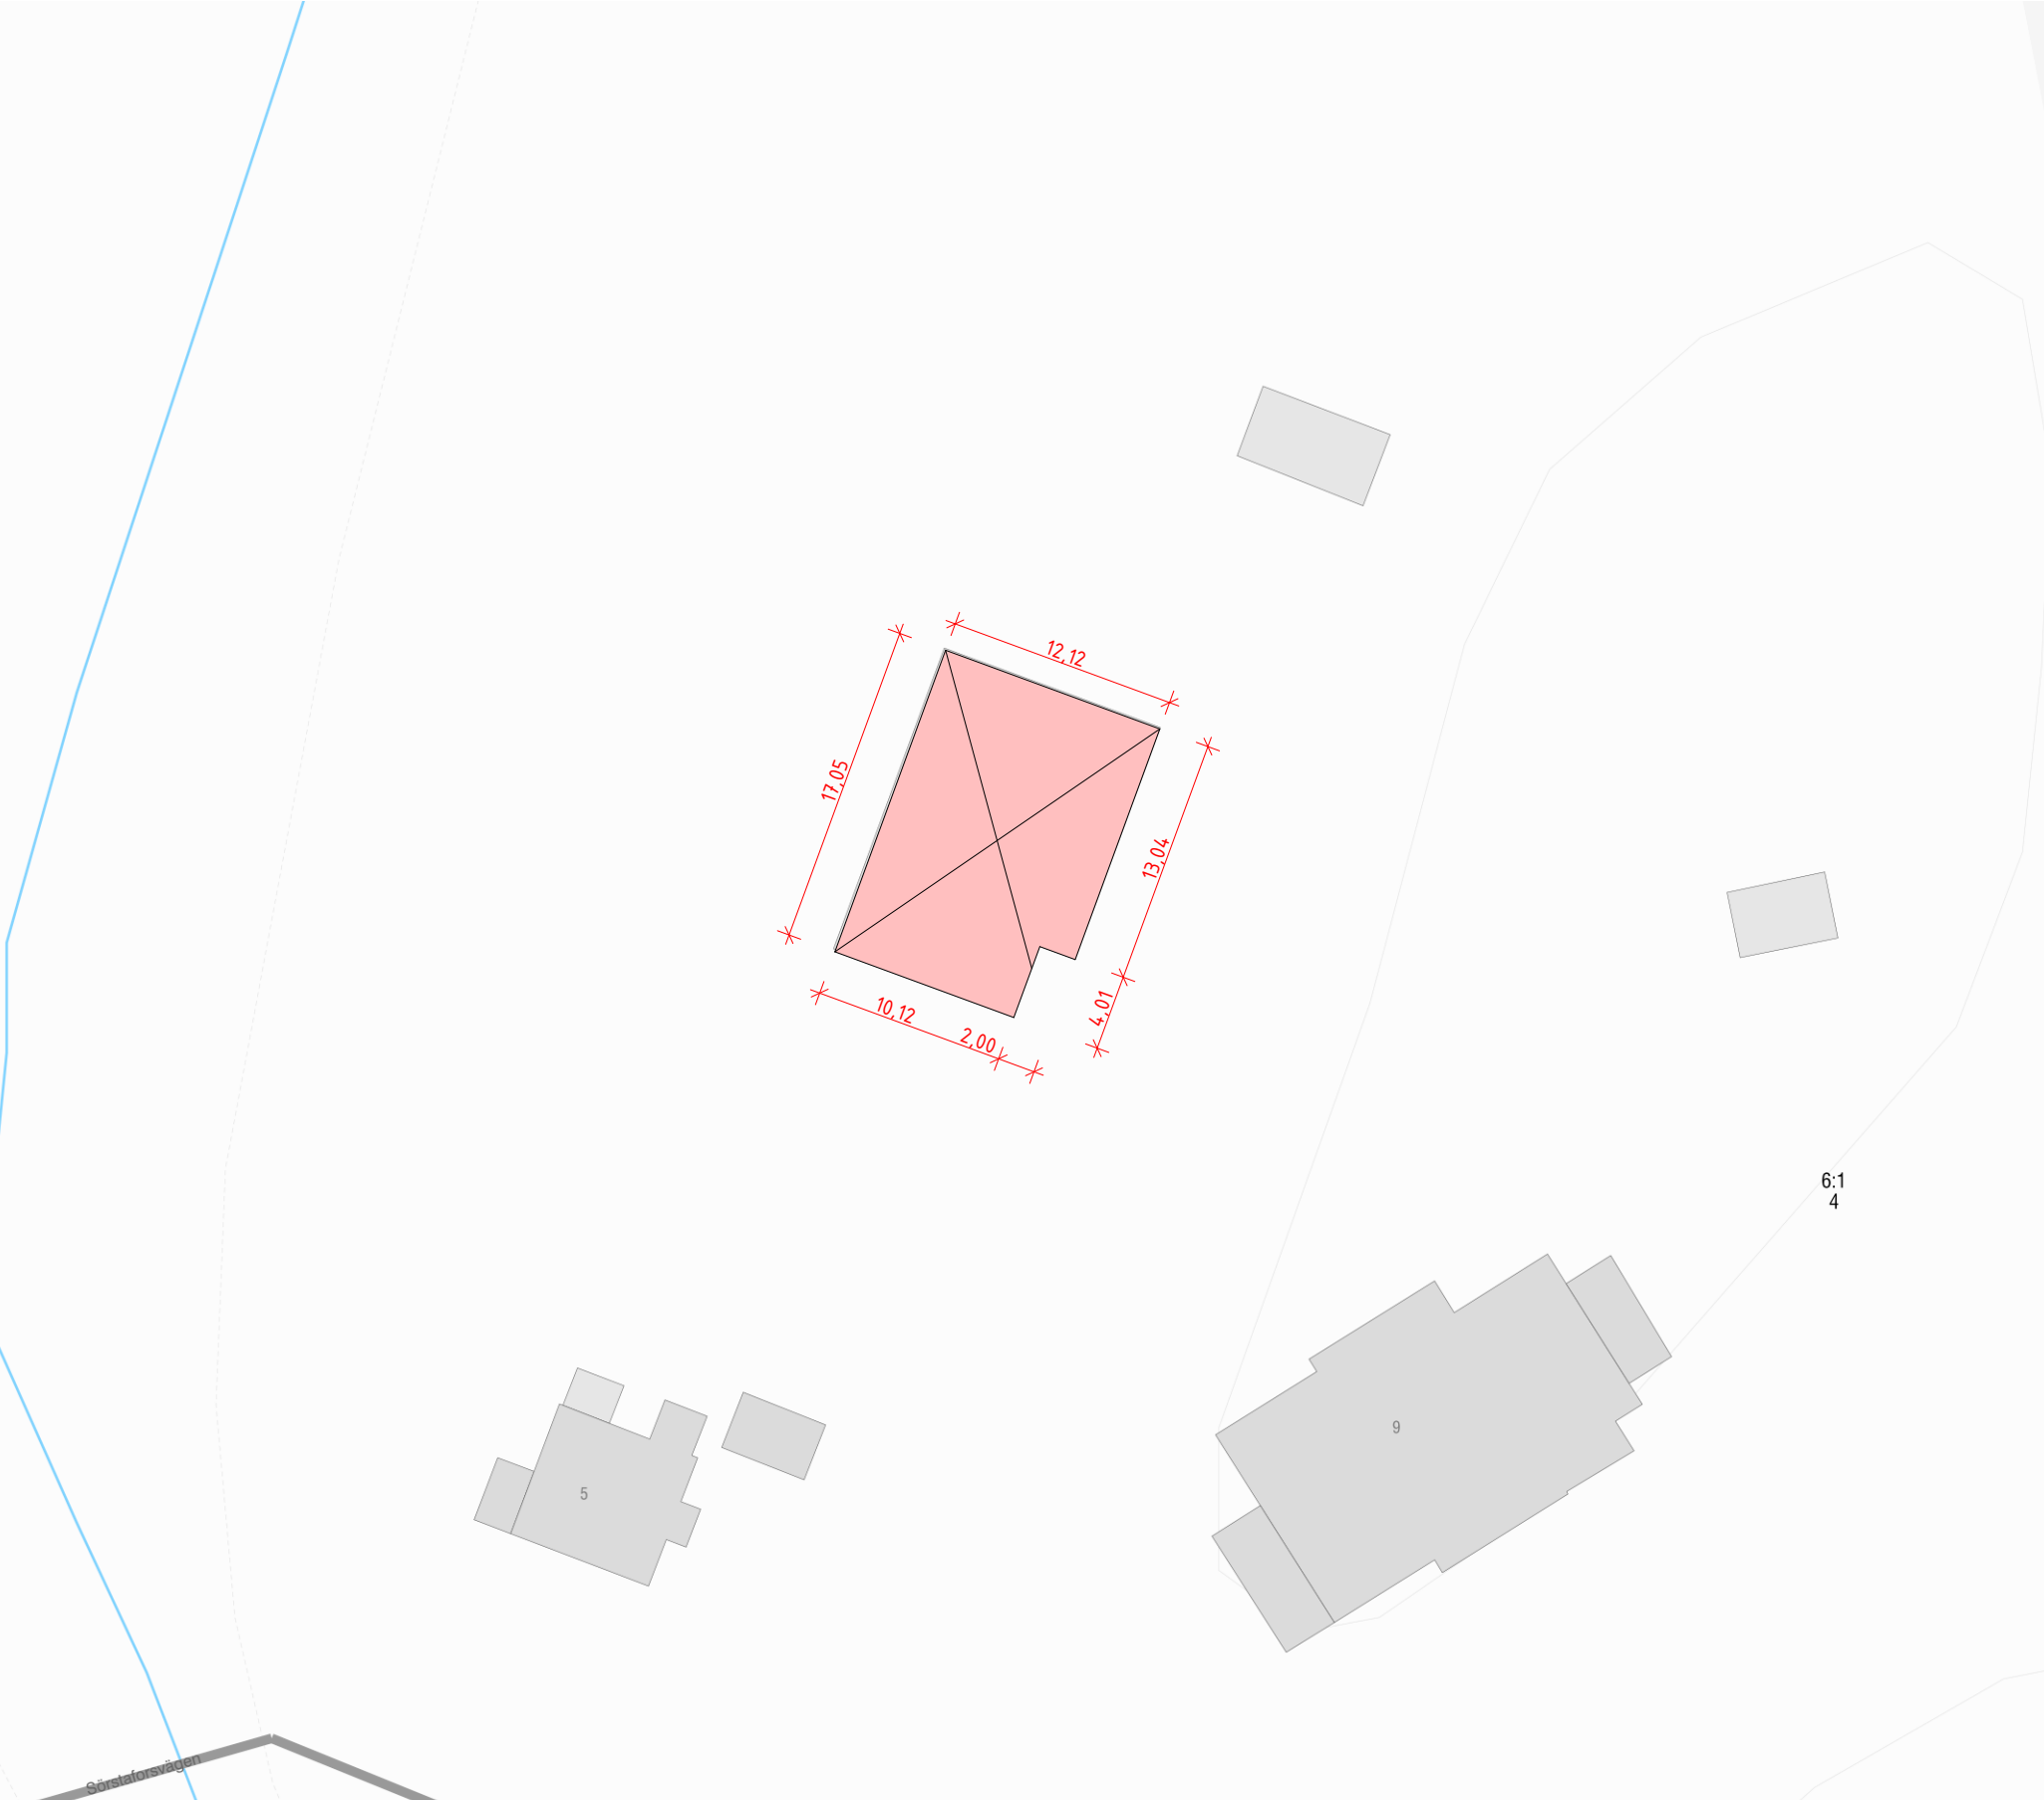

SITUATIONSPLAN
1:400

FÖRKLARINGAR

MÅTTSÄTTNING I METER OM INGET ANNAT ANGES
MÅTTSÄTTNING AVSER FÄRDIGA YTSKIKT

SITUATIONSPLANEN ÄR SKAPAD UTIFRÅN KARTA
FRÅN LANTMÄTERIET HÄMTAD 2025-03-07 SOM
UNDERLAG.

 ENBOSTADSHUS



BYGGLOVSHANDLING UTGÖR UNDERLAG VID
BYGGLOVSANSÖKAN, EJ AVSEDD SOM
BYGGHANDLING.

BET	ÄNDRING AVSER	DATUM	Sign.
BYGGLOVSHANDLING			
SÖRSTA 6:1 HALLSTAHAMMAR KOMMUN			
BYGGINGENJÖRSBYRÅN			
VÄSTERÅS, HUVUDKONTOR SMEDJEGATAN 7, 722 13 VÄSTERÅS 021-12 29 90 info@byggingenjorsbyran.se		STOCKHOLM, 08-410 906 60 UPPSALA, 018-430 16 50 ÖREBRO, 019-500 80 10 ESKILSTUNA, 016-13 03 53	
UPPDRAG NR 7649	RITAD AV J.ERIKSSON	HANDLÄGGARE R.LEJERDAL	
DATUM 2025-03-07	ANSVARIG F.KARLSSON		
SITUATIONSPLAN			
SKALA A3 1:400	NUMMER A-01.1-001		BET

KÄLLARPLAN
1:100

METER 0 1 2 3 4 5

FÖRKLARINGAR

MÅTTSÄTTNING AVSER FÄRDIGA YTSKIKT


- BEFINTLIG VÄGG
- NY VÄGG
- - - - - SYNLIK BALK / ÖPPNING I VÄGG
- BEFINTLIG DÖRR
- NY DÖRR

SÄKERHETSGLAS SKA ANVÄNDAS VID BRÖSTNING
LÄGRE ÄN 600 MM.

BYGGLOVSHANDLING UTGÖR UNDERLAG VID
BYGGLOVSANSÖKAN, EJ AVSEDD SOM BYGGHANDLING.

BET	ÄNDRING AVSER	DATUM	Sign.
BYGGLOVSHANDLING			
SÖRSTA 6:1 HALLSTAHAMMAR KOMMUN			
BYGGINGENJÖRSBYRÅN			
VÄSTERÅS, HUVUDKONTOR SMEDJEGATAN 7, 722 13 VÄSTERÅS 021-12 29 90 info@byggingenjorsbyran.se		STOCKHOLM, 08-410 906 60 UPPSALA, 018-430 16 50 ÖREBRO, 019-500 80 10 ESKILSTUNA, 016-13 03 53	
UPPDRAG NR 7649	RITAD AV J.ERIKSSON	HANDLÄGGARE R.LEJERDAL	
DATUM 2025-03-07	ANSVARIG F.KARLSSON		
KÄLLARPLAN			
SKALA A3 1:100	NUMMER A-40.1-001		BET

ENTRÉPLAN
1:100

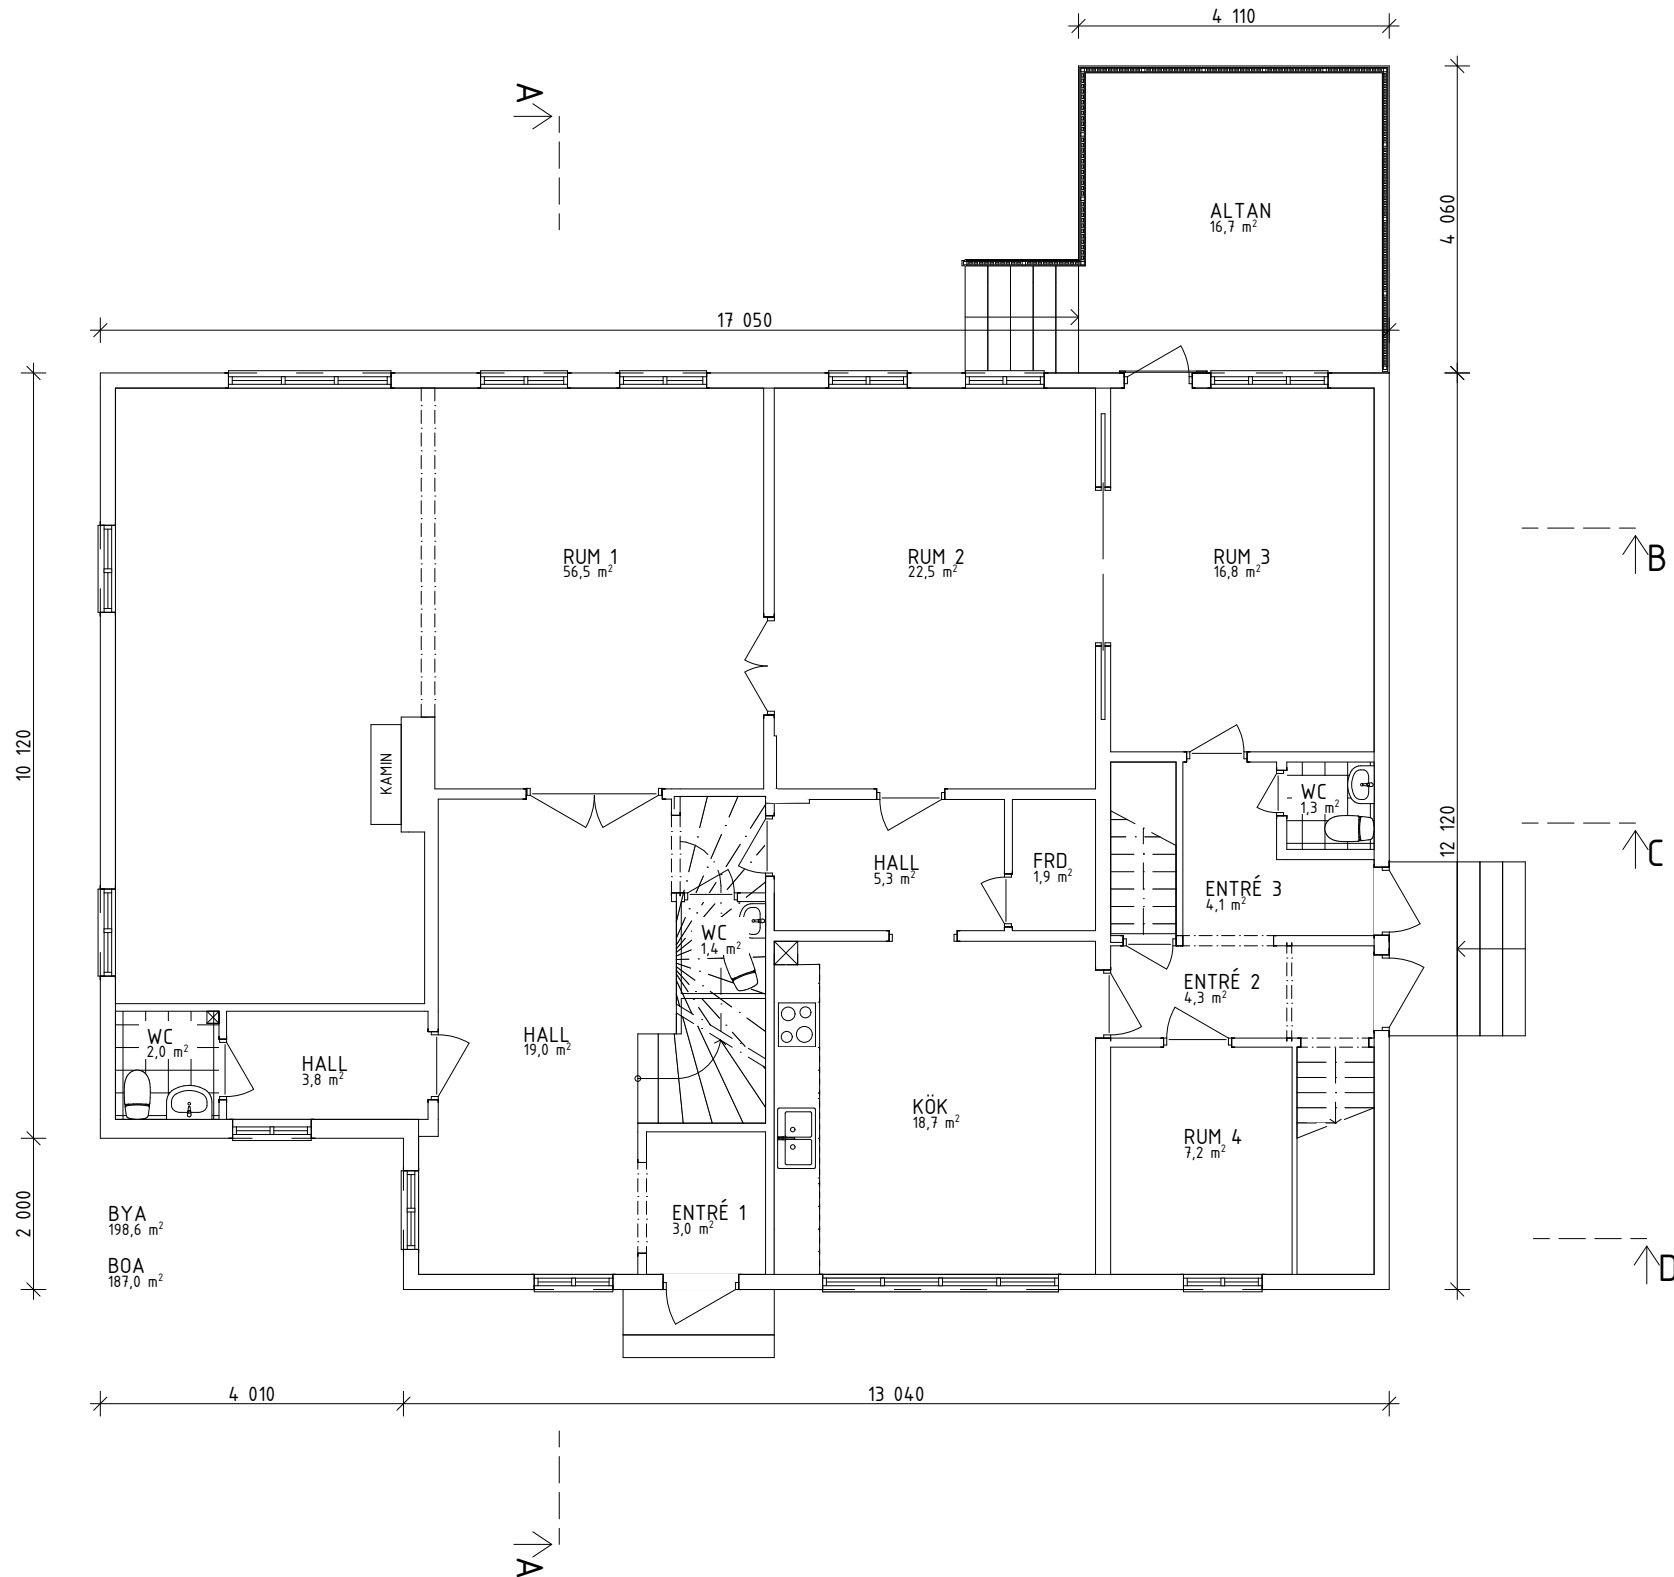

FÖRKLARINGAR

MÅTTSÄTTNING AVSER FÄRDIGA YTSKIKT

- BEFINTLIG VÄGG
- NY VÄGG
- SYNLIG BALK / ÖPPNING I VÄGG
- BEFINTLIG DÖRR
- NY DÖRR


SÄKERHETSGLAS SKA ANVÄNDAS VID BRÖSTNING
LÄGRE ÄN 600 MM.

BYGGLOVSHANDLING UTGÖR UNDERLAG VID
BYGGLOVSANSÖKAN, EJ AVSEDD SOM BYGGHANDLING.

BET	ÄNDRING AVSER	DATUM	Sign.
BYGGLOVSHANDLING			
SÖRSTA 6:1 HALLSTAHAMMAR KOMMUN			
BYGGINGENJÖRSBYRÅN			
VÄSTERÅS, HUVUDKONTOR SMEDJEGATAN 7, 722 13 VÄSTERÅS 021-12 29 90 info@byggingenjorsbyran.se		STOCKHOLM, 08-410 906 60 UPPSALA, 018-430 16 50 ÖREBRO, 019-500 80 10 ESKILSTUNA, 016-13 03 53	
UPPDRAG NR 7649	RITAD AV J.ERIKSSON	HANDLÄGGARE R.LEJERDAL	
DATUM 2025-03-07	ANSVARIG F.KARLSSON		
ENTRÉPLAN			
SKALA A3 1:100	NUMMER A-40.1-002		BET

ÖVERVÅNING
1:100

METER 0 1 2 3 4 5

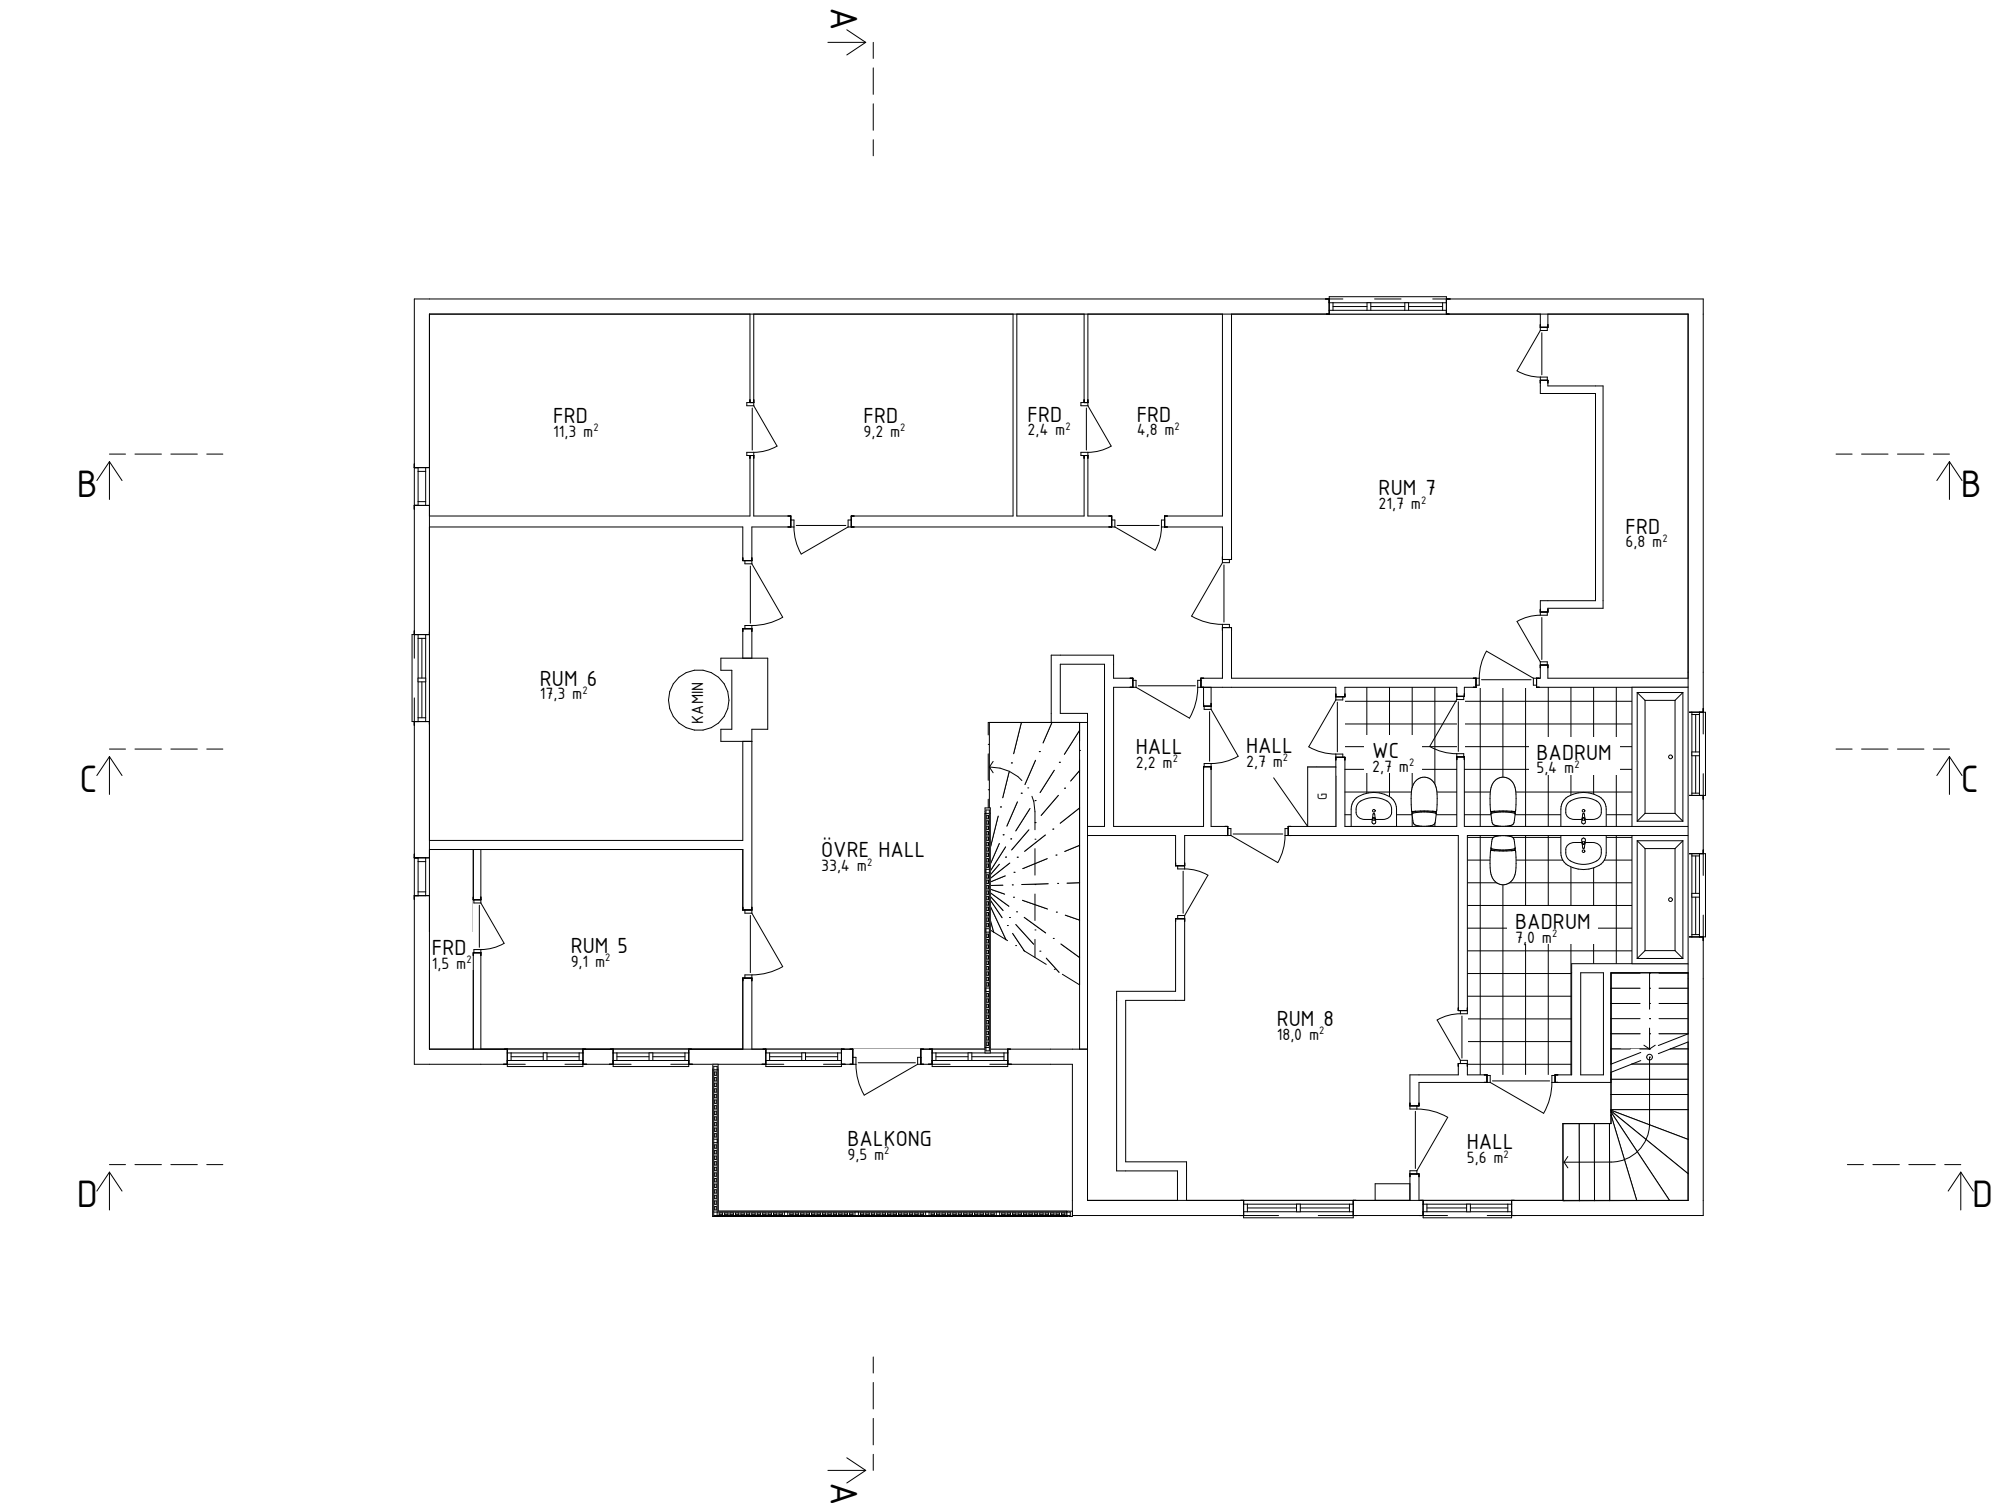

FÖRKLARINGAR			
MÅTTSÄTTNING AVSER FÄRDIGA YTSKIKT			
	BEFINTLIG VÄGG		
	NY VÄGG		
	SYNLIG BALK / ÖPPNING I VÄGG		
	BEFINTLIG DÖRR		
	NY DÖRR		
G	GARDEROB		
SÄKERHETSGLAS SKA ANVÄNDAS VID BRÖSTNING LÄGRE ÄN 600 MM.			
BYGGLOVSHANDLING UTGÖR UNDERLAG VID BYGGLOVSANSÖKAN, EJ AVSEDD SOM BYGGHANDLING.			

BET	ÄNDRING AVSER	DATUM	Sign.
BYGGLOVSHANDLING			
SÖRSTA 6:1 HALLSTAHAMMAR KOMMUN			
BYGGINGENJÖRSBYRÅ			
VÄSTERÅS, HUVUDKONTOR SMEDJEGATAN 7, 722 13 VÄSTERÅS 021-12 29 90 info@byggingenjorsbyran.se		STOCKHOLM, 08-410 906 60 UPPSALA, 018-430 16 50 ÖREBRO, 019-500 80 10 ESKILSTUNA, 016-13 03 53	
UPPDRAK NR 7649	RITAD AV J.ERIKSSON	HANDLÄGGARE R.LEJERDAL	
DATUM 2025-03-07	ANSVARIG F.KARLSSON		
ÖVERVÅNING			
SKALA A3 1:100	NUMMER A-40.1-003	BET	

TAKPLAN
1:100

METER 0 1 2 3 4 5

FÖRKLARINGAR

MÅTTSÄTTNING AVSER FÄRDIGA YTSKIKT


- BEFINTLIG VÄGG
- NY VÄGG
- - - - - SYNLIK BALK / ÖPPNING I VÄGG
- BEFINTLIG DÖRR
- NY DÖRR

SÄKERHETSGLAS SKA ANVÄNDAS VID BRÖSTNING
LÄGRE ÄN 600 MM.



BYGGLOVSHANDLING UTGÖR UNDERLAG VID
BYGGLOVSANSÖKAN, EJ AVSEDD SOM BYGGHANDLING.

BET	ÄNDRING AVSER	DATUM	Sign.
BYGGLOVSHANDLING			
SÖRSTA 6:1 HALLSTAHAMMAR KOMMUN			
BYGGINGENJÖRSBYRÅ			
VÄSTERÅS, HUVUDKONTOR SMEDJEGATAN 7, 722 13 VÄSTERÅS 021-12 29 90 info@byggingenjorsbyran.se		STOCKHOLM, 08-410 906 60 UPPSALA, 018-430 16 50 ÖREBRO, 019-500 80 10 ESKILSTUNA, 016-13 03 53	
UPPDRAG NR 7649	RITAD AV J.ERIKSSON	HANDLÄGGARE R.LEJERDAL	
DATUM 2025-03-07	ANSVARIG F.KARLSSON		
TAKPLAN			
SKALA A3 1:100	NUMMER A-40.1-004		BET

SEKTION A-A
1:100

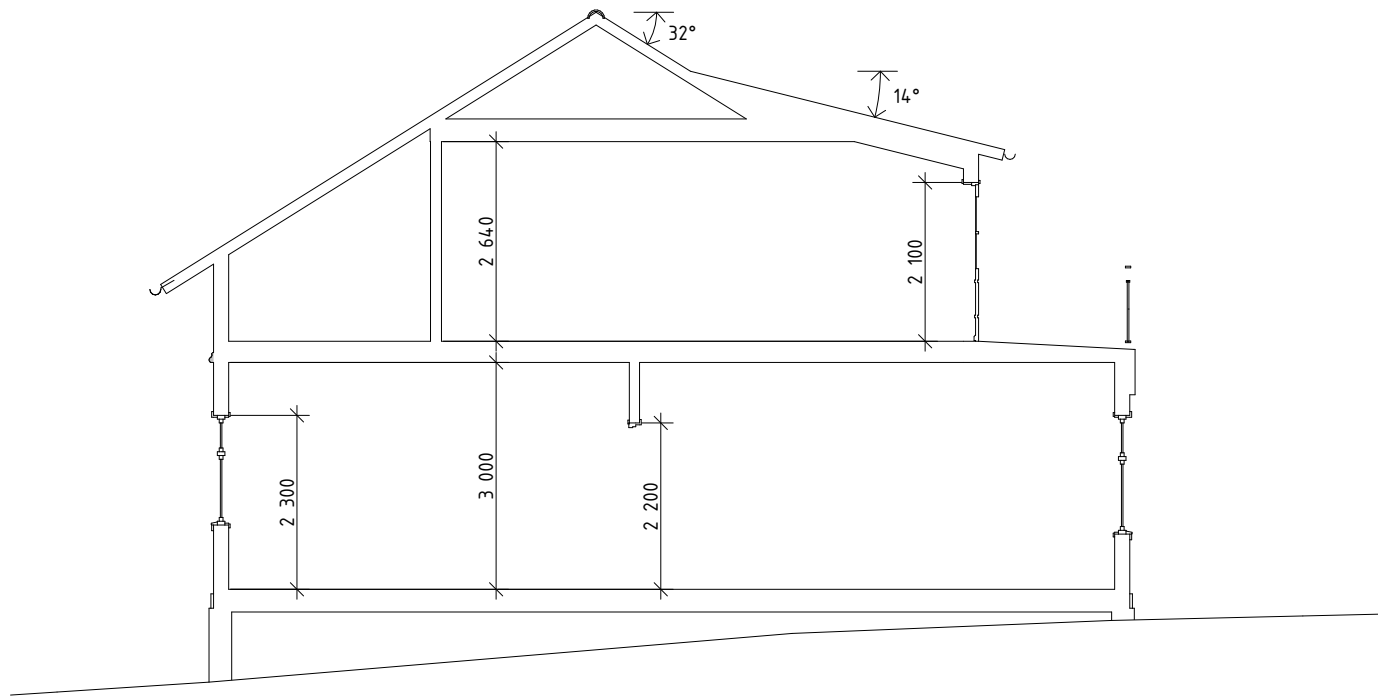

SEKTION B-B
1:100

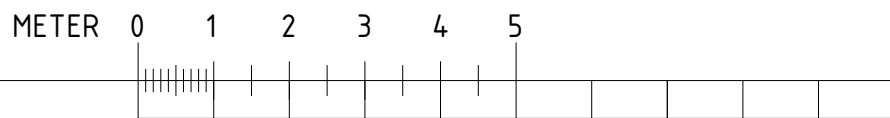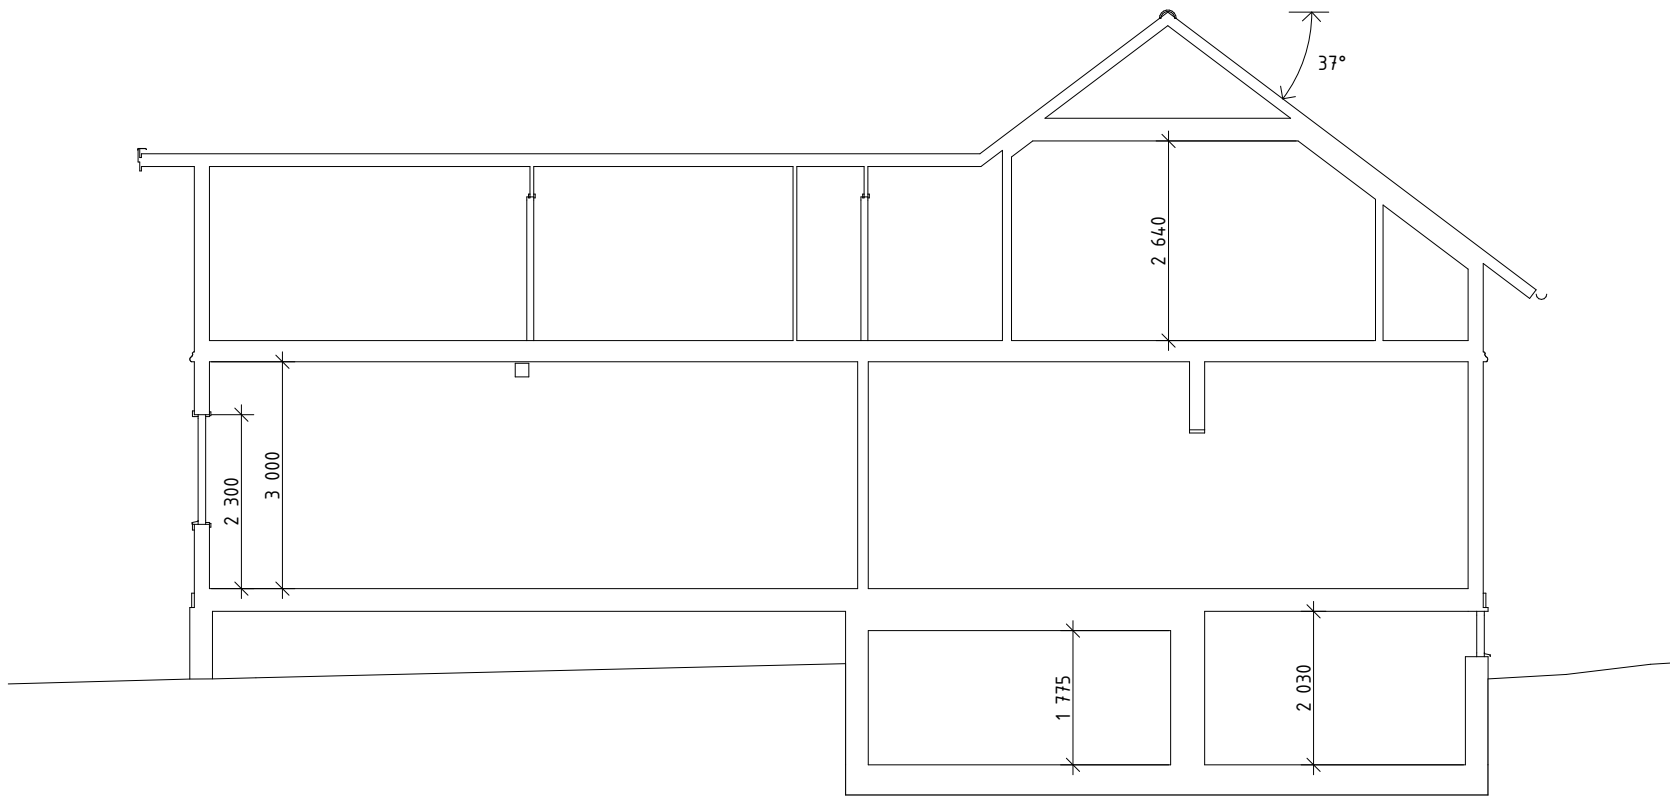


FÖRKLARINGAR


FÖR MÅTTANPASSAD INREDNING KRÄVS EXAKTA
MÅTT, GÖR KONTROLL PÅ PLATS.

BET	ÄNDRING AVSER	DATUM	Sign.
BYGGLOVSHANDLING			
SÖRSTA 6:1 HALLSTAHAMMAR KOMMUN			
BYGGINGENJÖRSBYRÅN			
VÄSTERÅS, HUVUDKONTOR SMEDJEGATAN 7, 722 13 VÄSTERÅS 021-12 29 90 info@byggingenjorsbyran.se		STOCKHOLM, 08-410 906 60 UPPSALA, 018-430 16 50 ÖREBRO, 019-500 80 10 ESKILSTUNA, 016-13 03 53	
UPPDRAG NR 7649	RITAD AV J.ERIKSSON	HANDLÄGGARE R.LEJERDAL	
DATUM 2025-03-07	ANSVARIG F.KARLSSON		
SEKTION A-A, SEKTION B-B			
SKALA A3 1:100	NUMMER A-40.2-001		BET


SEKTION C-C
1:100

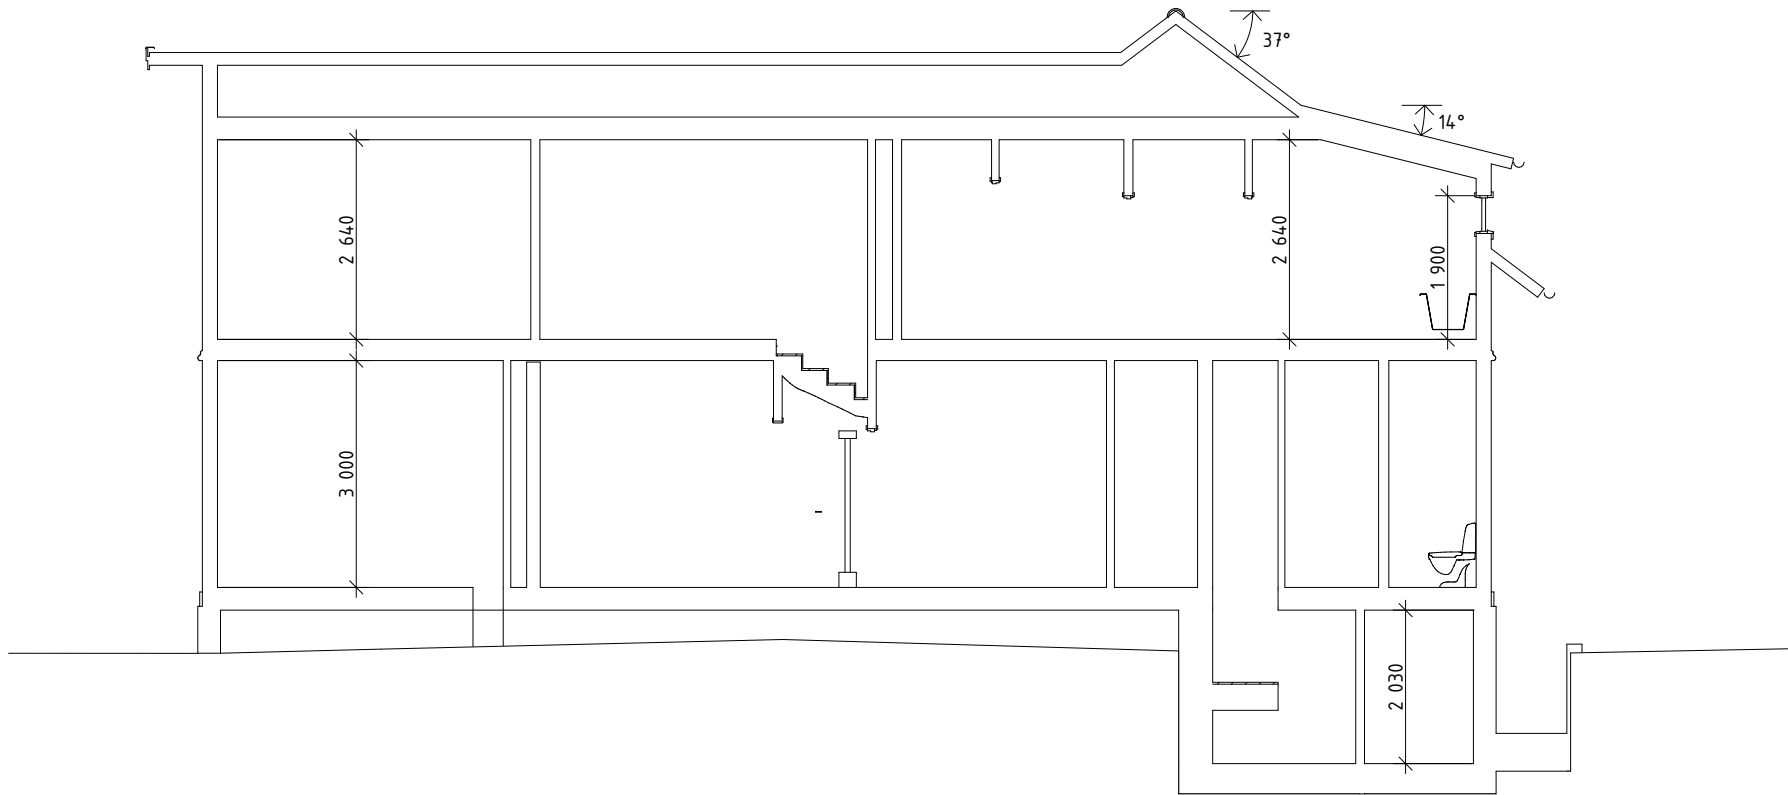

SEKTION D-D
1:100

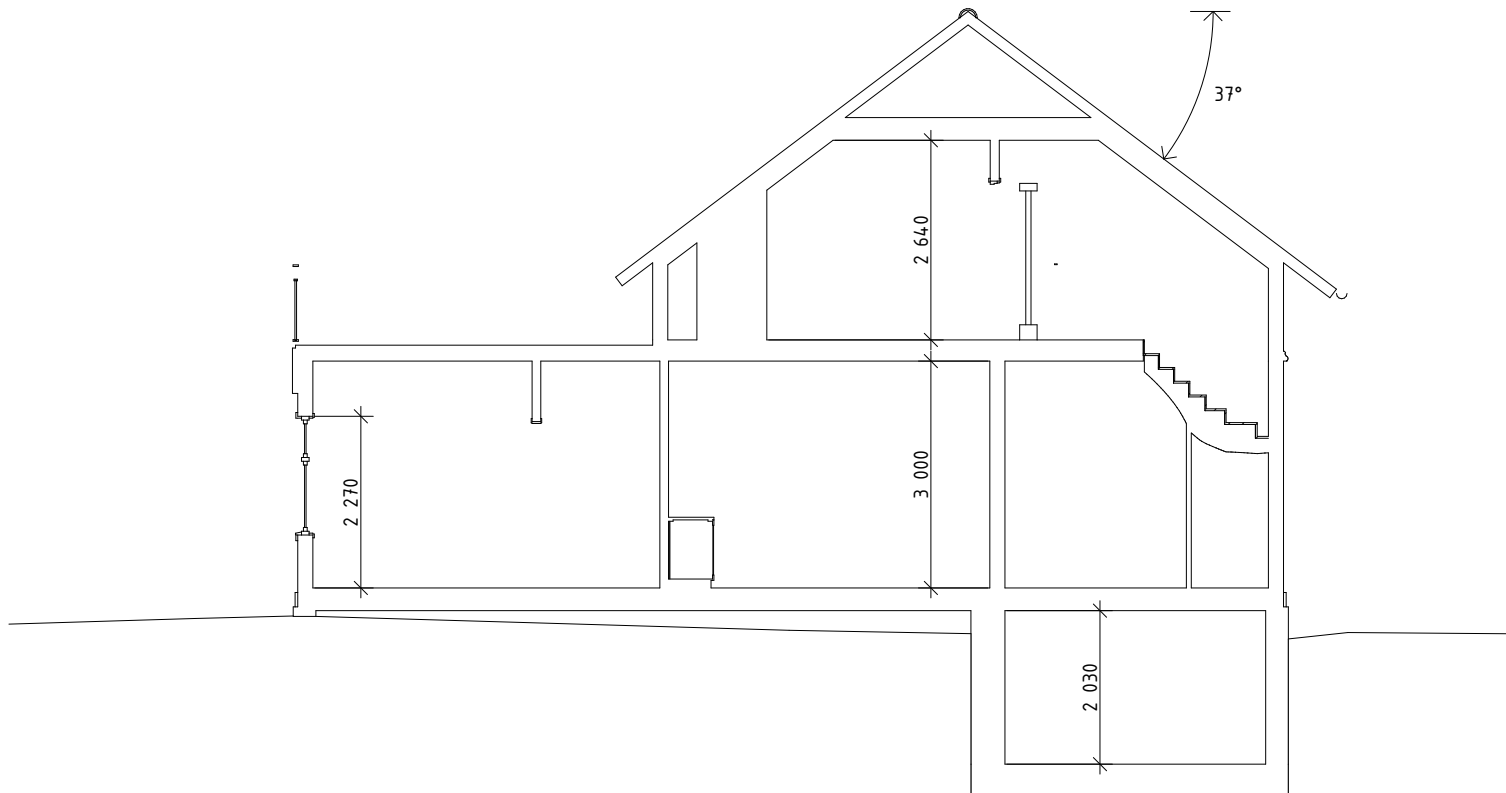

METER 0 1 2 3 4 5

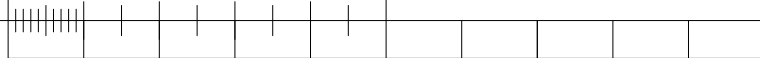

FÖRKLARINGAR

FÖR MÅTTANPASSAD INREDNING KRÄVS EXAKTA
MÅTT, GÖR KONTROLL PÅ PLATS.

BET	ÄNDRING AVSER	DATUM	Sign.
BYGGLOVSHANDLING			
SÖRSTA 6:1 HALLSTAHAMMAR KOMMUN			
BYGGINGENJÖRSBYRÅN			
VÄSTERÅS, HUVUDKONTOR SMEDJEGATAN 7, 722 13 VÄSTERÅS 021-12 29 90 info@byggingenjorsbyran.se		STOCKHOLM, 08-410 906 60 UPPSALA, 018-430 16 50 ÖREBRO, 019-500 80 10 ESKILSTUNA, 016-13 03 53	
UPPDRAG NR 7649	RITAD AV J.ERIKSSON	HANDLÄGGARE R.LEJERDAL	
DATUM 2025-03-07	ANSVARIG F.KARLSSON		
SEKTION C-C, SEKTION D-D			
SKALA A3 1:100	NUMMER A-40.2-002		BET



FASAD MOT SYDOST
1:100



FASAD MOT NORDOST
1:100

METER 0 1 2 3 4 5

FÖRKLARINGAR

FASADMATERIAL: TRÄPANEL
FÄRG: VIT
TAKTÄCKNING: PANNOR
FÄRG: TEGELRÖD
FÖNSTERFÄRG: VIT
FODER/KNUTAR: VIT

AVSER BEFINTLIG MARKNIVÅ
VID FASADLIV

TG TOMTGRÄNS

BYGGLOVSHANDLING UTGÖR UNDERLAG VID
BYGGLOVSANSÖKAN, EJ AVSEDD SOM BYGGHANDLING.

BET	ÄNDRING AVSER	DATUM	Sign.
-----	---------------	-------	-------

BYGGLOVSHANDLING

SÖRSTA 6:1
HALLSTAHAMMAR KOMMUN

BYGGINGENJÖRSBYRÅN

VÄSTERÅS, HUVUDKONTOR STOCKHOLM, 08-410 906 60
SMEDJEGATAN 7, 722 13 VÄSTERÅS UPPSALA, 018-430 16 50
021-12 29 90 ÖREBRO, 019-500 80 10
info@byggingenjorsbyran.se ESKILSTUNA, 016-13 03 53

UPPDRAG NR 7649	RITAD AV J.ERIKSSON	HANDLÄGGARE R.LEJERDAL
DATUM 2025-03-07	ANSVARIG F.KARLSSON	

FASAD MOT SYDOST, FASAD MOT NORDOST

SKALA A3 1:100	NUMMER A-40.3-001	BET
-------------------	----------------------	-----



FASAD MOT NORDVÄST
1:100



FASAD MOT SYDVÄST
1:100

METER 0 1 2 3 4 5

FÖRKLARINGAR

FASADMATERIAL: TRÄPANEL
FÄRG: VIT
TAKTÄCKNING: PANNOR
FÄRG: TEGELRÖD
FÖNSTERFÄRG: VIT
FODER/KNUTAR: VIT

AVSER BEFINTLIG MARKNIVÅ
VID FASADLIV

TG TOMTGRÄNS

BYGGLOVSHANDLING UTGÖR UNDERLAG VID
BYGGLOVSANSÖKAN, EJ AVSEDD SOM BYGGHANDLING.

BET	ÄNDRING AVSER	DATUM	Sign.
-----	---------------	-------	-------

BYGGLOVSHANDLING

SÖRSTA 6:1
HALLSTAHAMMAR KOMMUN

BYGGINGENJÖRSBYRÅN

VÄSTERÅS, HUVUDKONTOR STOCKHOLM, 08-410 906 60
SMEDJEGATAN 7, 722 13 VÄSTERÅS UPPSALA, 018-430 16 50
021-12 29 90 ÖREBRO, 019-500 80 10
info@byggingenjorsbyran.se ESKILSTUNA, 016-13 03 53

UPPDRAG NR 7649	RITAD AV J.ERIKSSON	HANDLÄGGARE R.LEJERDAL
DATUM 2025-03-07	ANSVARIG F.KARLSSON	

FASAD MOT NORDVÄST, FASAD MOT SYDVÄST

SKALA A3 1:100	NUMMER A-40.3-002	BET
-------------------	----------------------	-----



METER 0 1 2 3 4 5



BET	ÄNDRING AVSER	DATUM	Sign.
BYGGLOVSHANDLING			
SÖRSTA 6:1 HALLSTAHAMMAR KOMMUN			
BYGGINGENJÖRSBYRÅN			
VÄSTERÅS, HUVUDKONTOR SMEDJEGATAN 7, 722 13 VÄSTERÅS 021-12 29 90 info@byggingenjorsbyran.se		STOCKHOLM, 08-410 906 60 UPPSALA, 018-430 16 50 ÖREBRO, 019-500 80 10 ESKILSTUNA, 016-13 03 53	
UPPDRAG NR 7649	RITAD AV J.ERIKSSON	HANDLÄGGARE R.LEJERDAL	
DATUM 2025-03-07	ANSVARIG F.KARLSSON		
SKALA A3	NUMMER A-49.1-001		BET