


Total area 427kvm

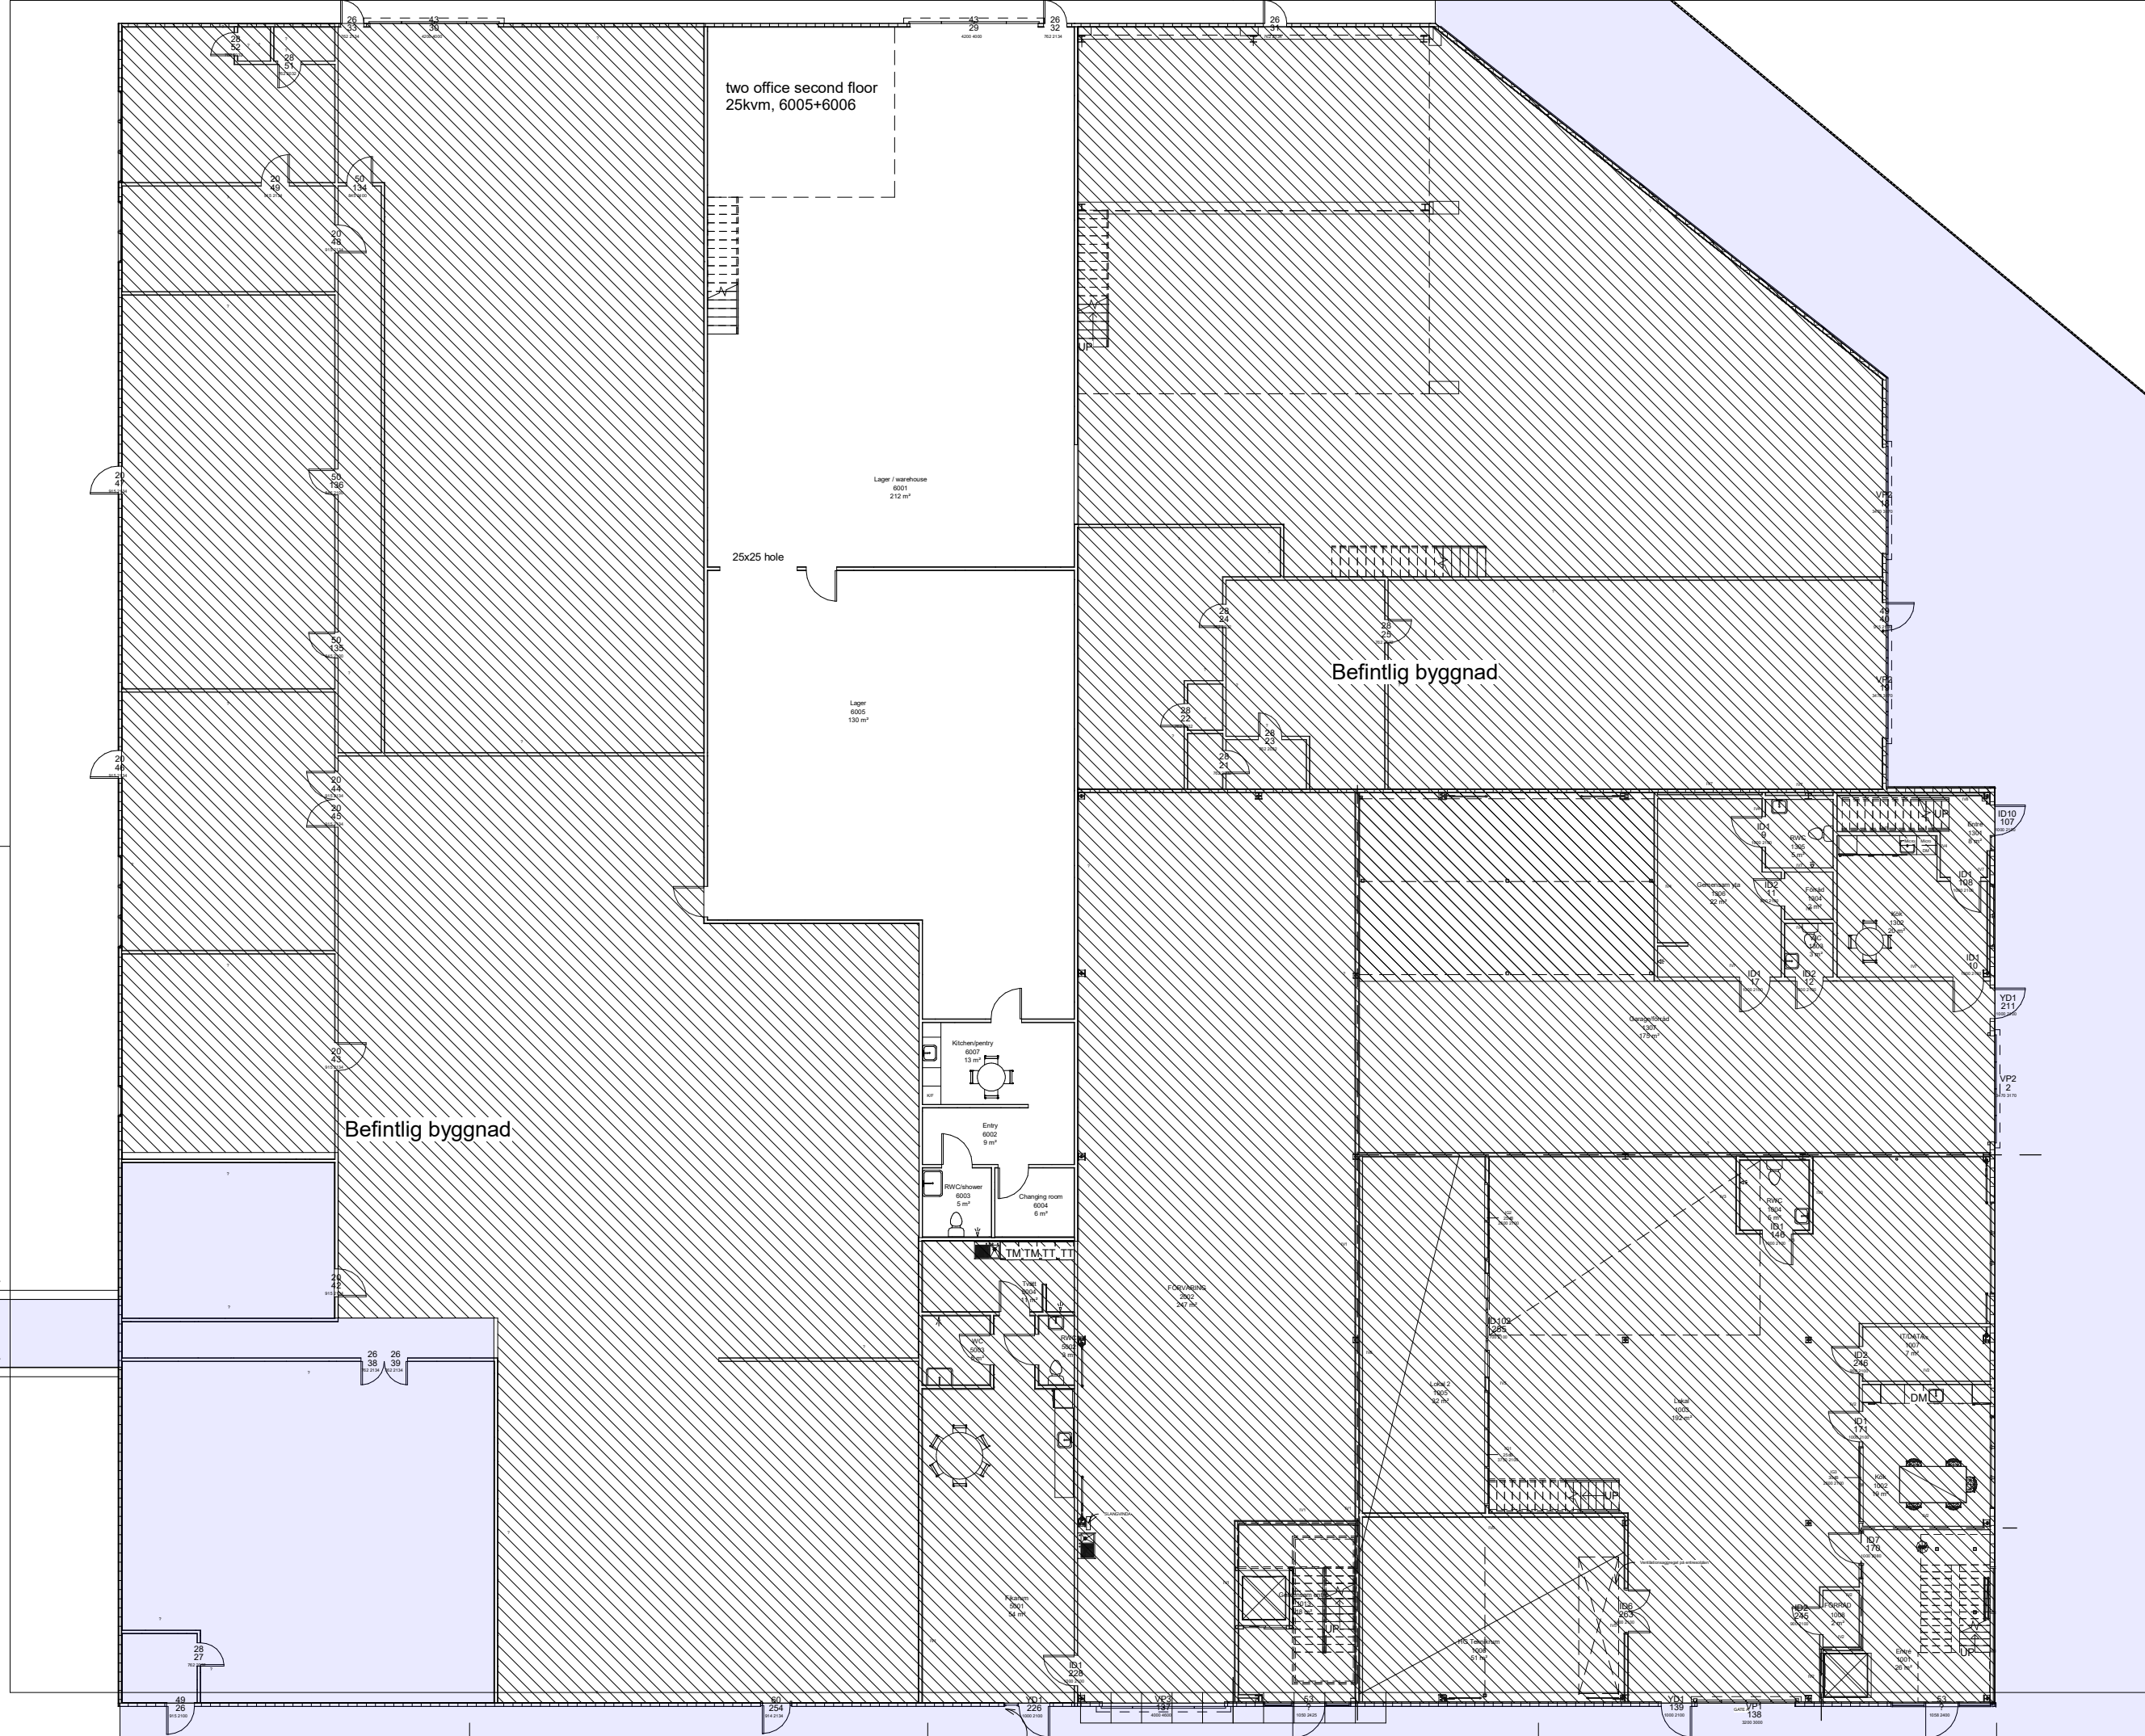

BET	ÄNDRINGEN AVSEER	SIGN	DATUM
RELATIONSHANDLING			
BYGGHANDLING			2021.12.20
BYGGLOVSHANDLING			
FÖRFRÅGNINGSUNDERLAG			
GRANSKNINGSHANDLING			
PRELEMINÄR HANDLING			



BJÄRNO
BYGGSYSTEM
Företagsvägen 2 23237 Arlöv www.byggssystem.nu

PROJEKTNUMMER 019-565	RITAD AV GJ	HANDLAGGARE JL
CRT	ANSVARIG Artöv	Ola Bjärno

Plan 1

SKALA 1 : 100	RITNINGNUMMER A-40.1-101	BET -
------------------	-----------------------------	----------