





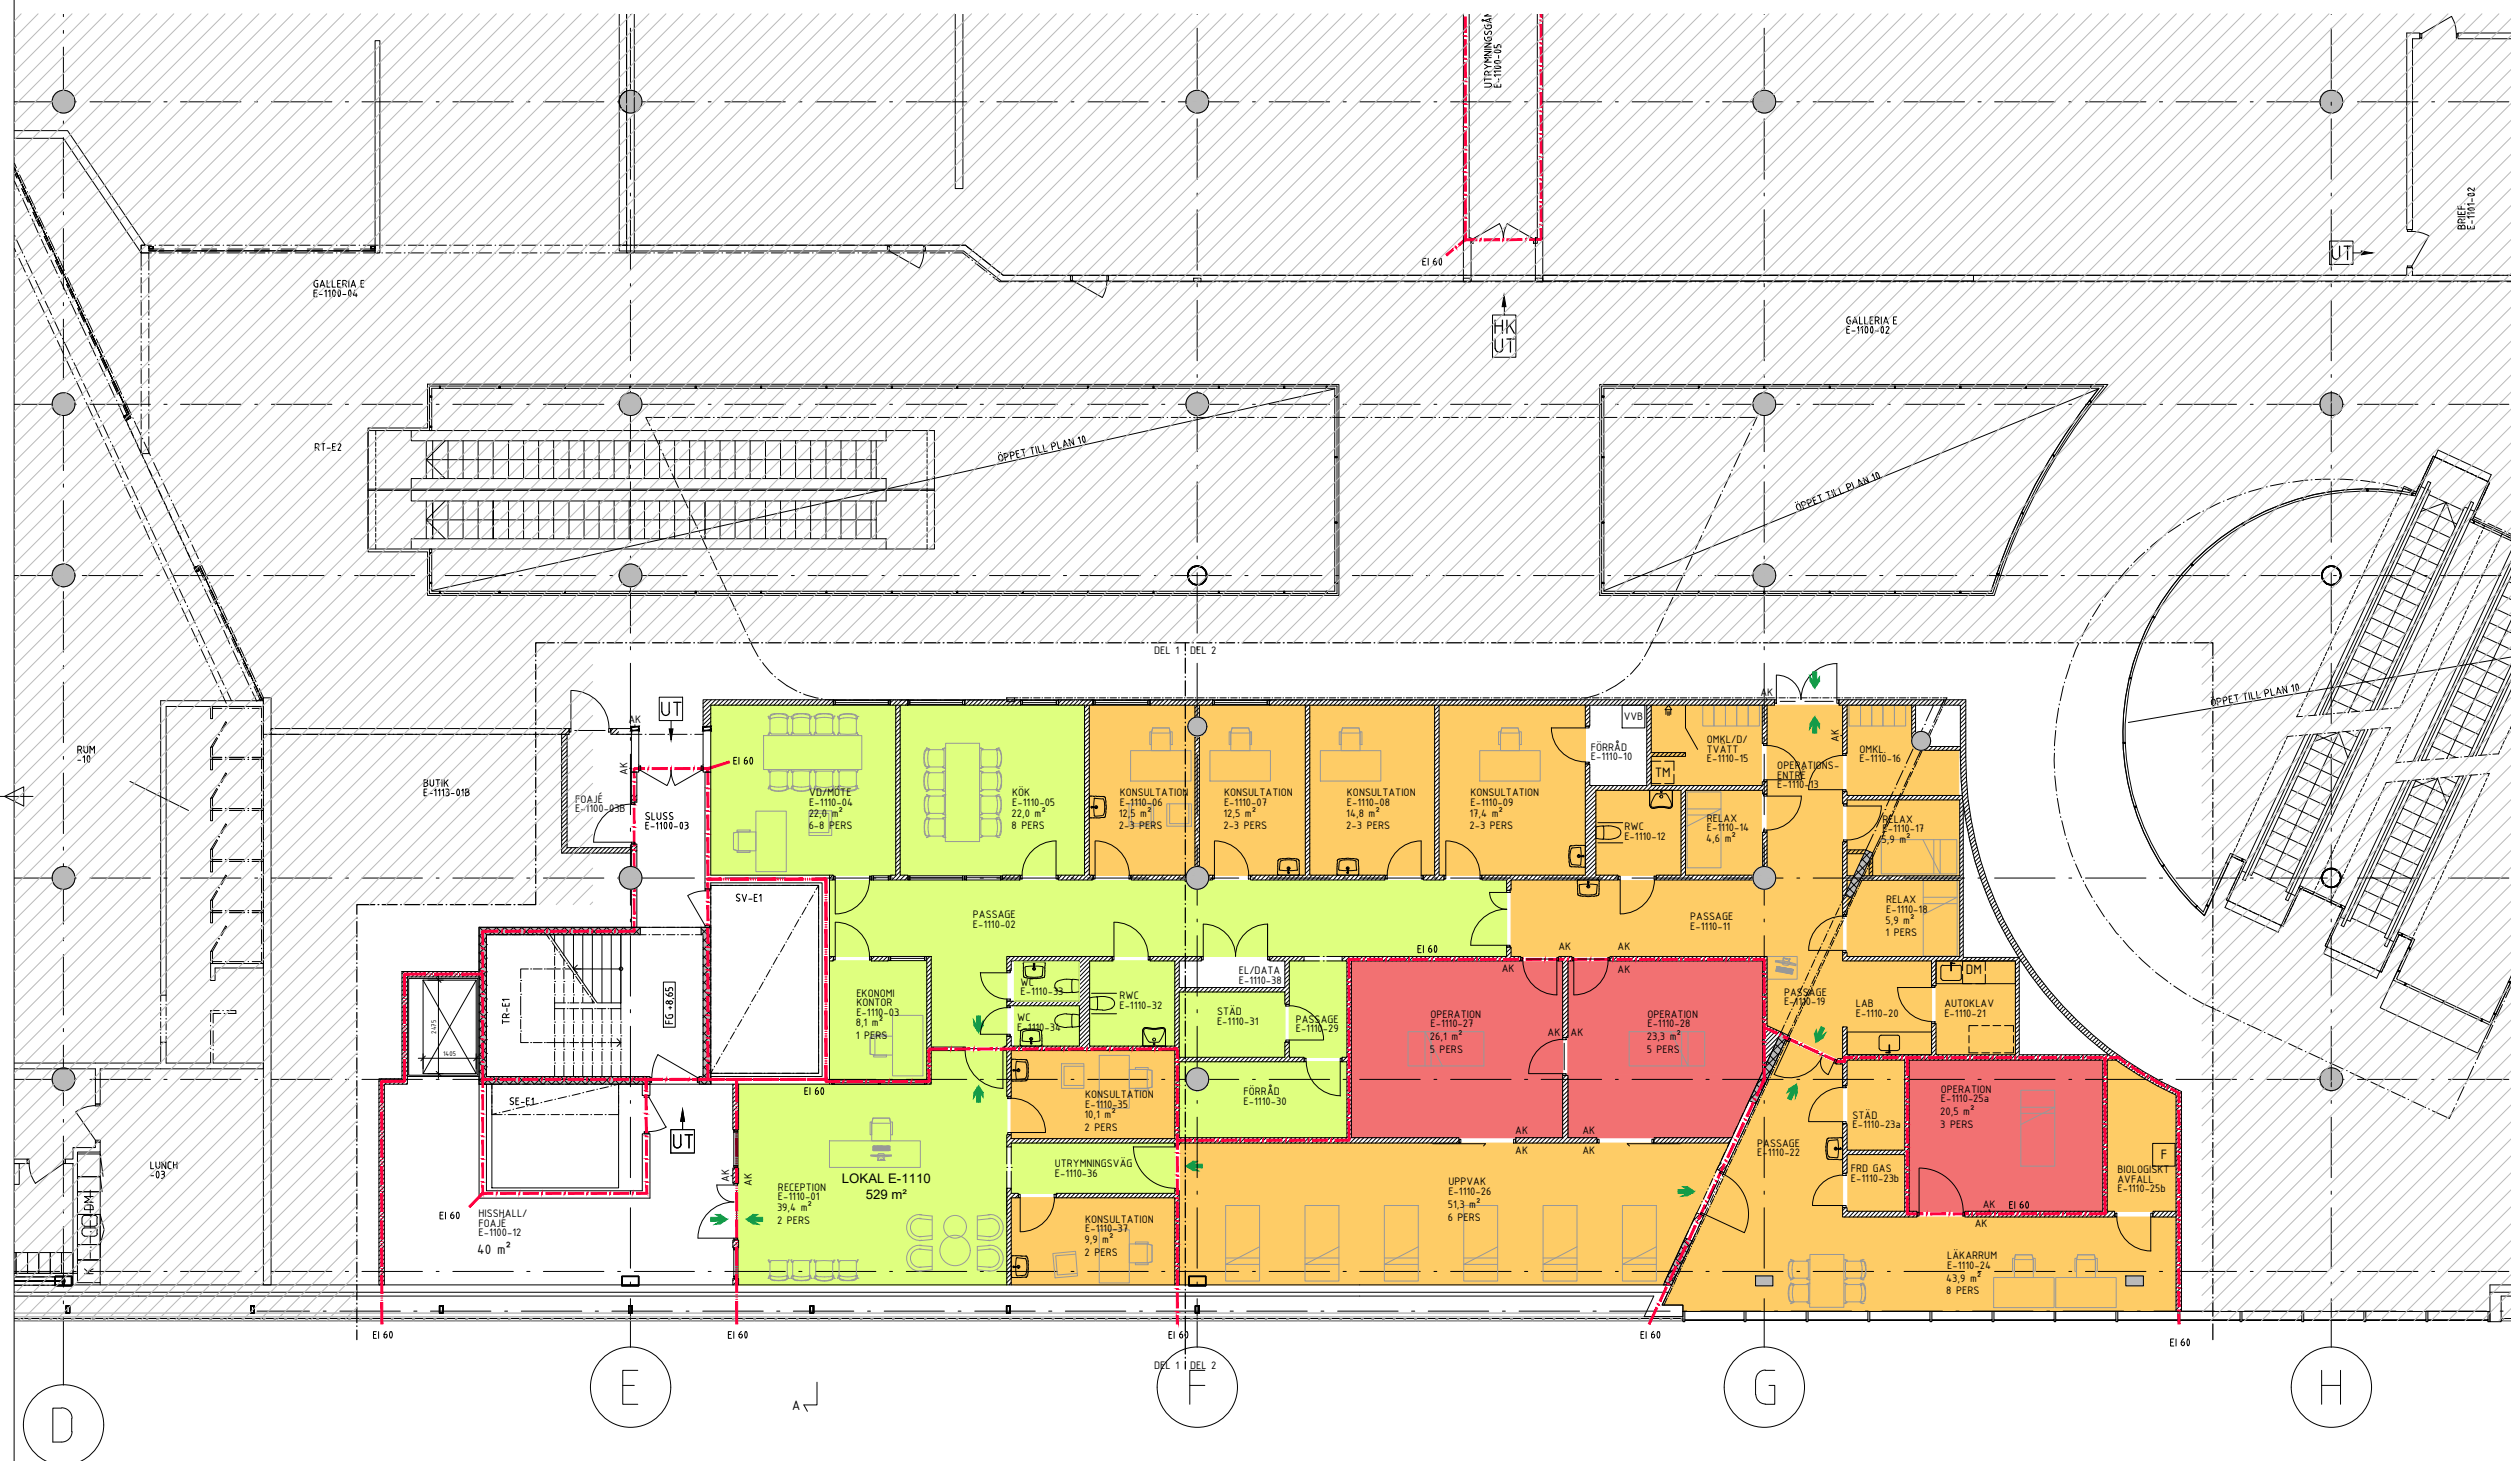


FÖRKLARINGAR

-  NY VÄGG
-  BEF. VÄGG
-  IGENSÄTTNING
-  NY ÖPPNING/HÅLTAGNING
-  BEF. DÖRR
-  NY DÖRR

 

HYGIENKLASS



BET	ÄNDRINGEN AVSER	DATUM	SIGN
BYGGHANDLING			
			
ENTRÉ HUS E, UNO 5 MALMÖ STAD			
UPPDRAG NR	BRITAD AV	HÄNKLAGGARE	
221009	Å. JOHANSSON	Å. JOHANSSON	
DATUM	ANSVARIG		
2022-11-22	ERIK HOLMGREN		
OMBYGGNAD AV LOKAL			
ORANOS CLINIC			
HYGIENKLASSER			
SKALA	NUMMER	BET	
A3 1:200			
A1 1:100	A-99-1-1110		