


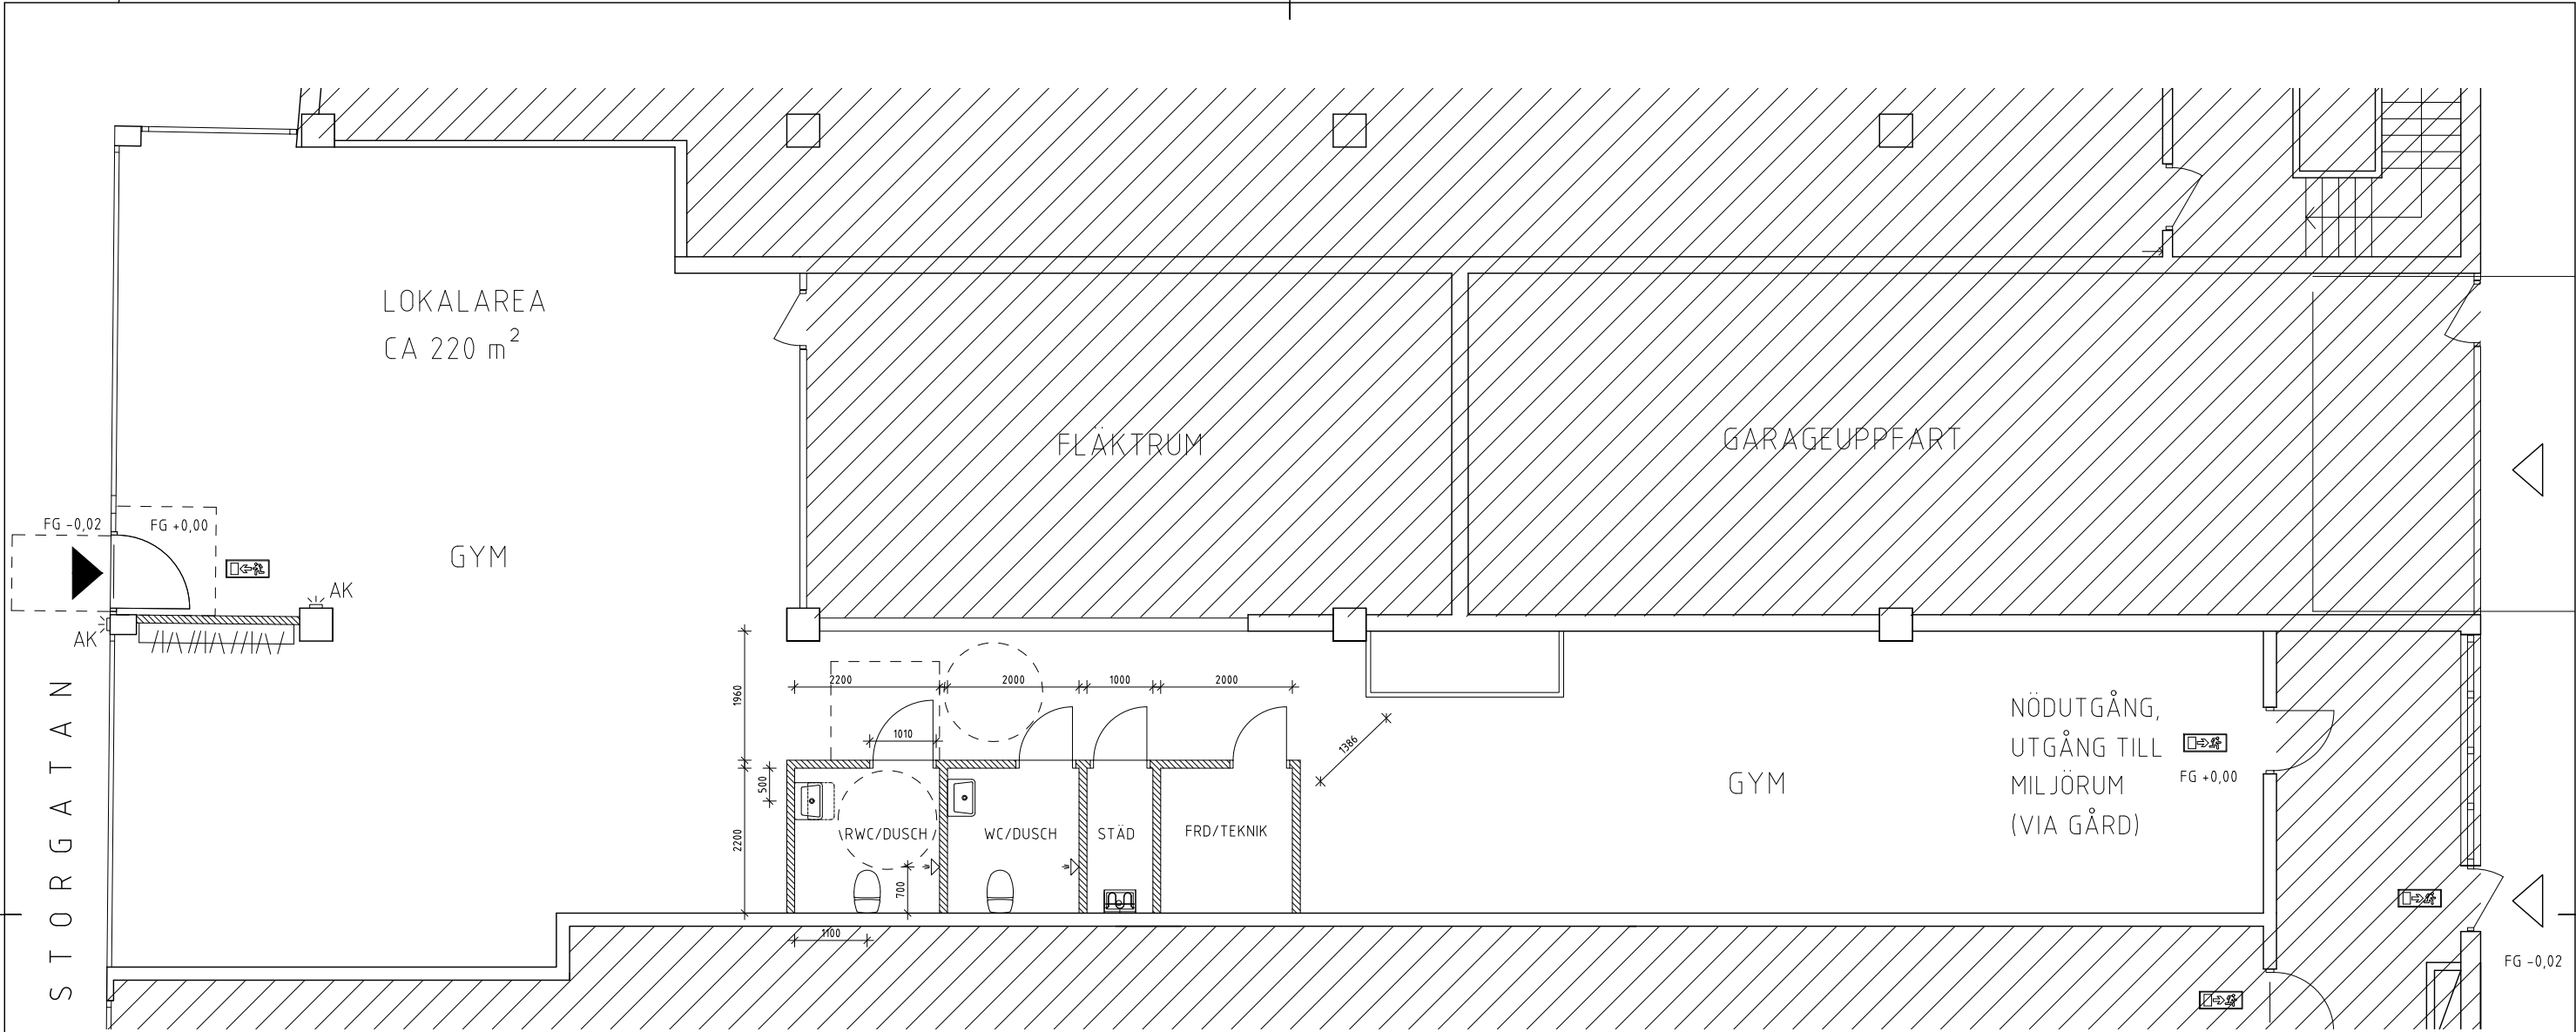


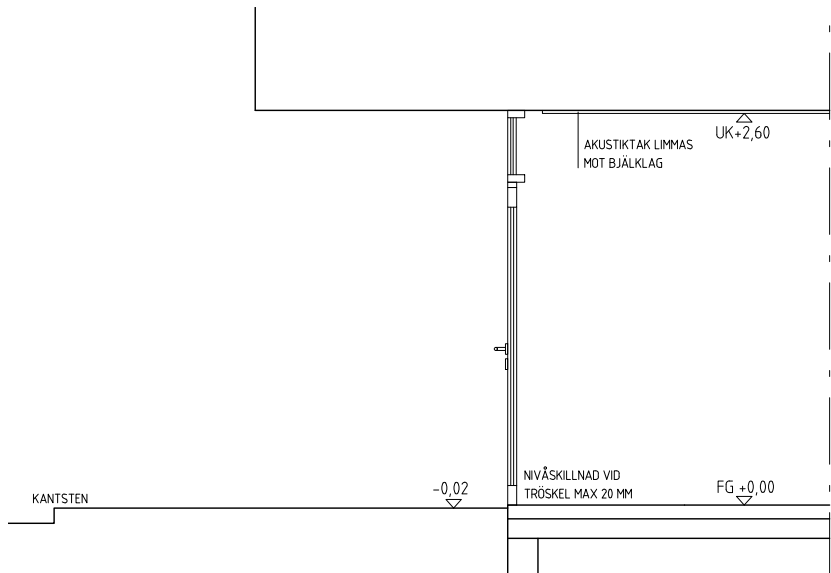

ENTRÉPLAN
SKALA 1:100

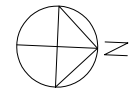

SEKTION (VID HUVUDENTRÉ)
SKALA 1:50

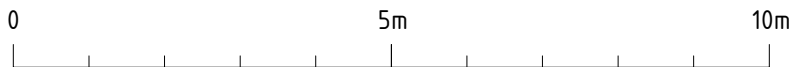

FÖRKLARINGAR

SAMTLIGA MÅTT ANGES I MILLIMETER.

- NY VÄGG
- UTRYMNINGSVÄG
- ARBÄGSKONTAKT
- VÄNDCIRKEL FÖR RULLSTOL D=1500


FÖRESKRIFTER

GLAS SKA UTFÖRAS ENLIGT BBR 8:3.
SKYDD MOT FALL SKA UTFÖRAS ENLIGT BBR 8:2.
DENNA RITNING FÅR EJ ANVÄNDAS SOM BYGGHANDLING
OM INTE STATUS NEDAN ÄR "BYGGHANDLING".

HÄNVISNINGAR

SE HANDLINGSFÖRTECKNING

ORIENTERINGSFIGUR

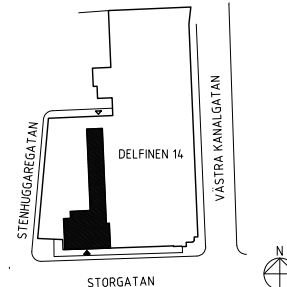

BET	ANT	ÄNDRINGEN AVSER	DATUM	SIGN
BYGGLOVSHANDLING				
DELFINEN 14 MALMÖ STAD				
TILLVARON ARKITEKTER REGELEMENTSGATAN 20 211 42 MALMÖ +46 (0)707-692966				
UPPDRAG NR 217	BITAD/KONSTR AV FGA		HANDLAGGARE	
DATUM 2022-10-25	ANSVARIG F GARPENFELDT, ARK SAR/MSA			
ÄNDRAD ANVÄNDNING TILL GYM PLAN, BOTTENVÅNING				
SKALA A3 1:100	NUMMER A.01			BET A