

FÖRKLARINGAR

FUNKTION: 000 00-000

KV = KALLVATTEN
VV = VARMVATTEN
VVC = VV-CIRKULATION
S = SPILLVATTEN
R = REGNVATTEN
DR = DRÄNVATTEN
VP = VÄRME PRIMÄR
VS = VÄRME SEKUNDÄR
TL = TRYCKLUFT
O = OLJA
SL = SÄKERHETSLEDNING
E = EXPANSIONSLEDNING
KB = KÖLDBÄRARE
KM = KÖLDMEDIA
BRL = BRANDLEDNING

RÖRMATERIAL:

INGEN SIFFRA = BEF. RÖR
1 = GJUTJÄRNSRÖR
MA-RÖR
2 = STÅLRÖR SMS 326
t o m DN40 fr o m
DN50 SMS 1786
ALT. 1886
3 = TRYCKKÄRLSRÖR
SMS 1787 ALT. 1887
4 = KOPPARRÖR SERIE 2
5 = KOPPARRÖR PLUS-
PRISOL
6 = KOPPARRÖR FÖR-
KROMADE
7 = MARKAVLOPPSRÖR
KLASS T
8 = INOMHUSAVLOPPSRÖR
9 = PLASTRÖR PEM NT10
10 = KOPPARRÖRSKULVERT
11 =
12 =

ISOLERING:

INGEN SIFFRA = OISOLERAT
A = ISOLERING SYNLIKT
MED PLASTPLÅT
B = ISOLERING SYNLIKT
YTSKICKT KLASS 1
C = ISOLERING DOLT
D = ISOLERING DOLT
MED ASFALTPAPP

RÖRDIMENSION I mm RESP. DN:

FÖRINSTÄLLNINGSVÄRDEN ÄR
ANGIVNA SOM Kv-VÄRD

FLÖDEN FÖR MÄTUTTAG ÄR
ANGIVNA I m³/h


MILÖ- och BYGGNADSHANDEN I

VIMMERBY KOMMUN

Inkom 95. 10. 23 Dnr. 72/95
Sed-nr. E


95. 10. 24

12/95

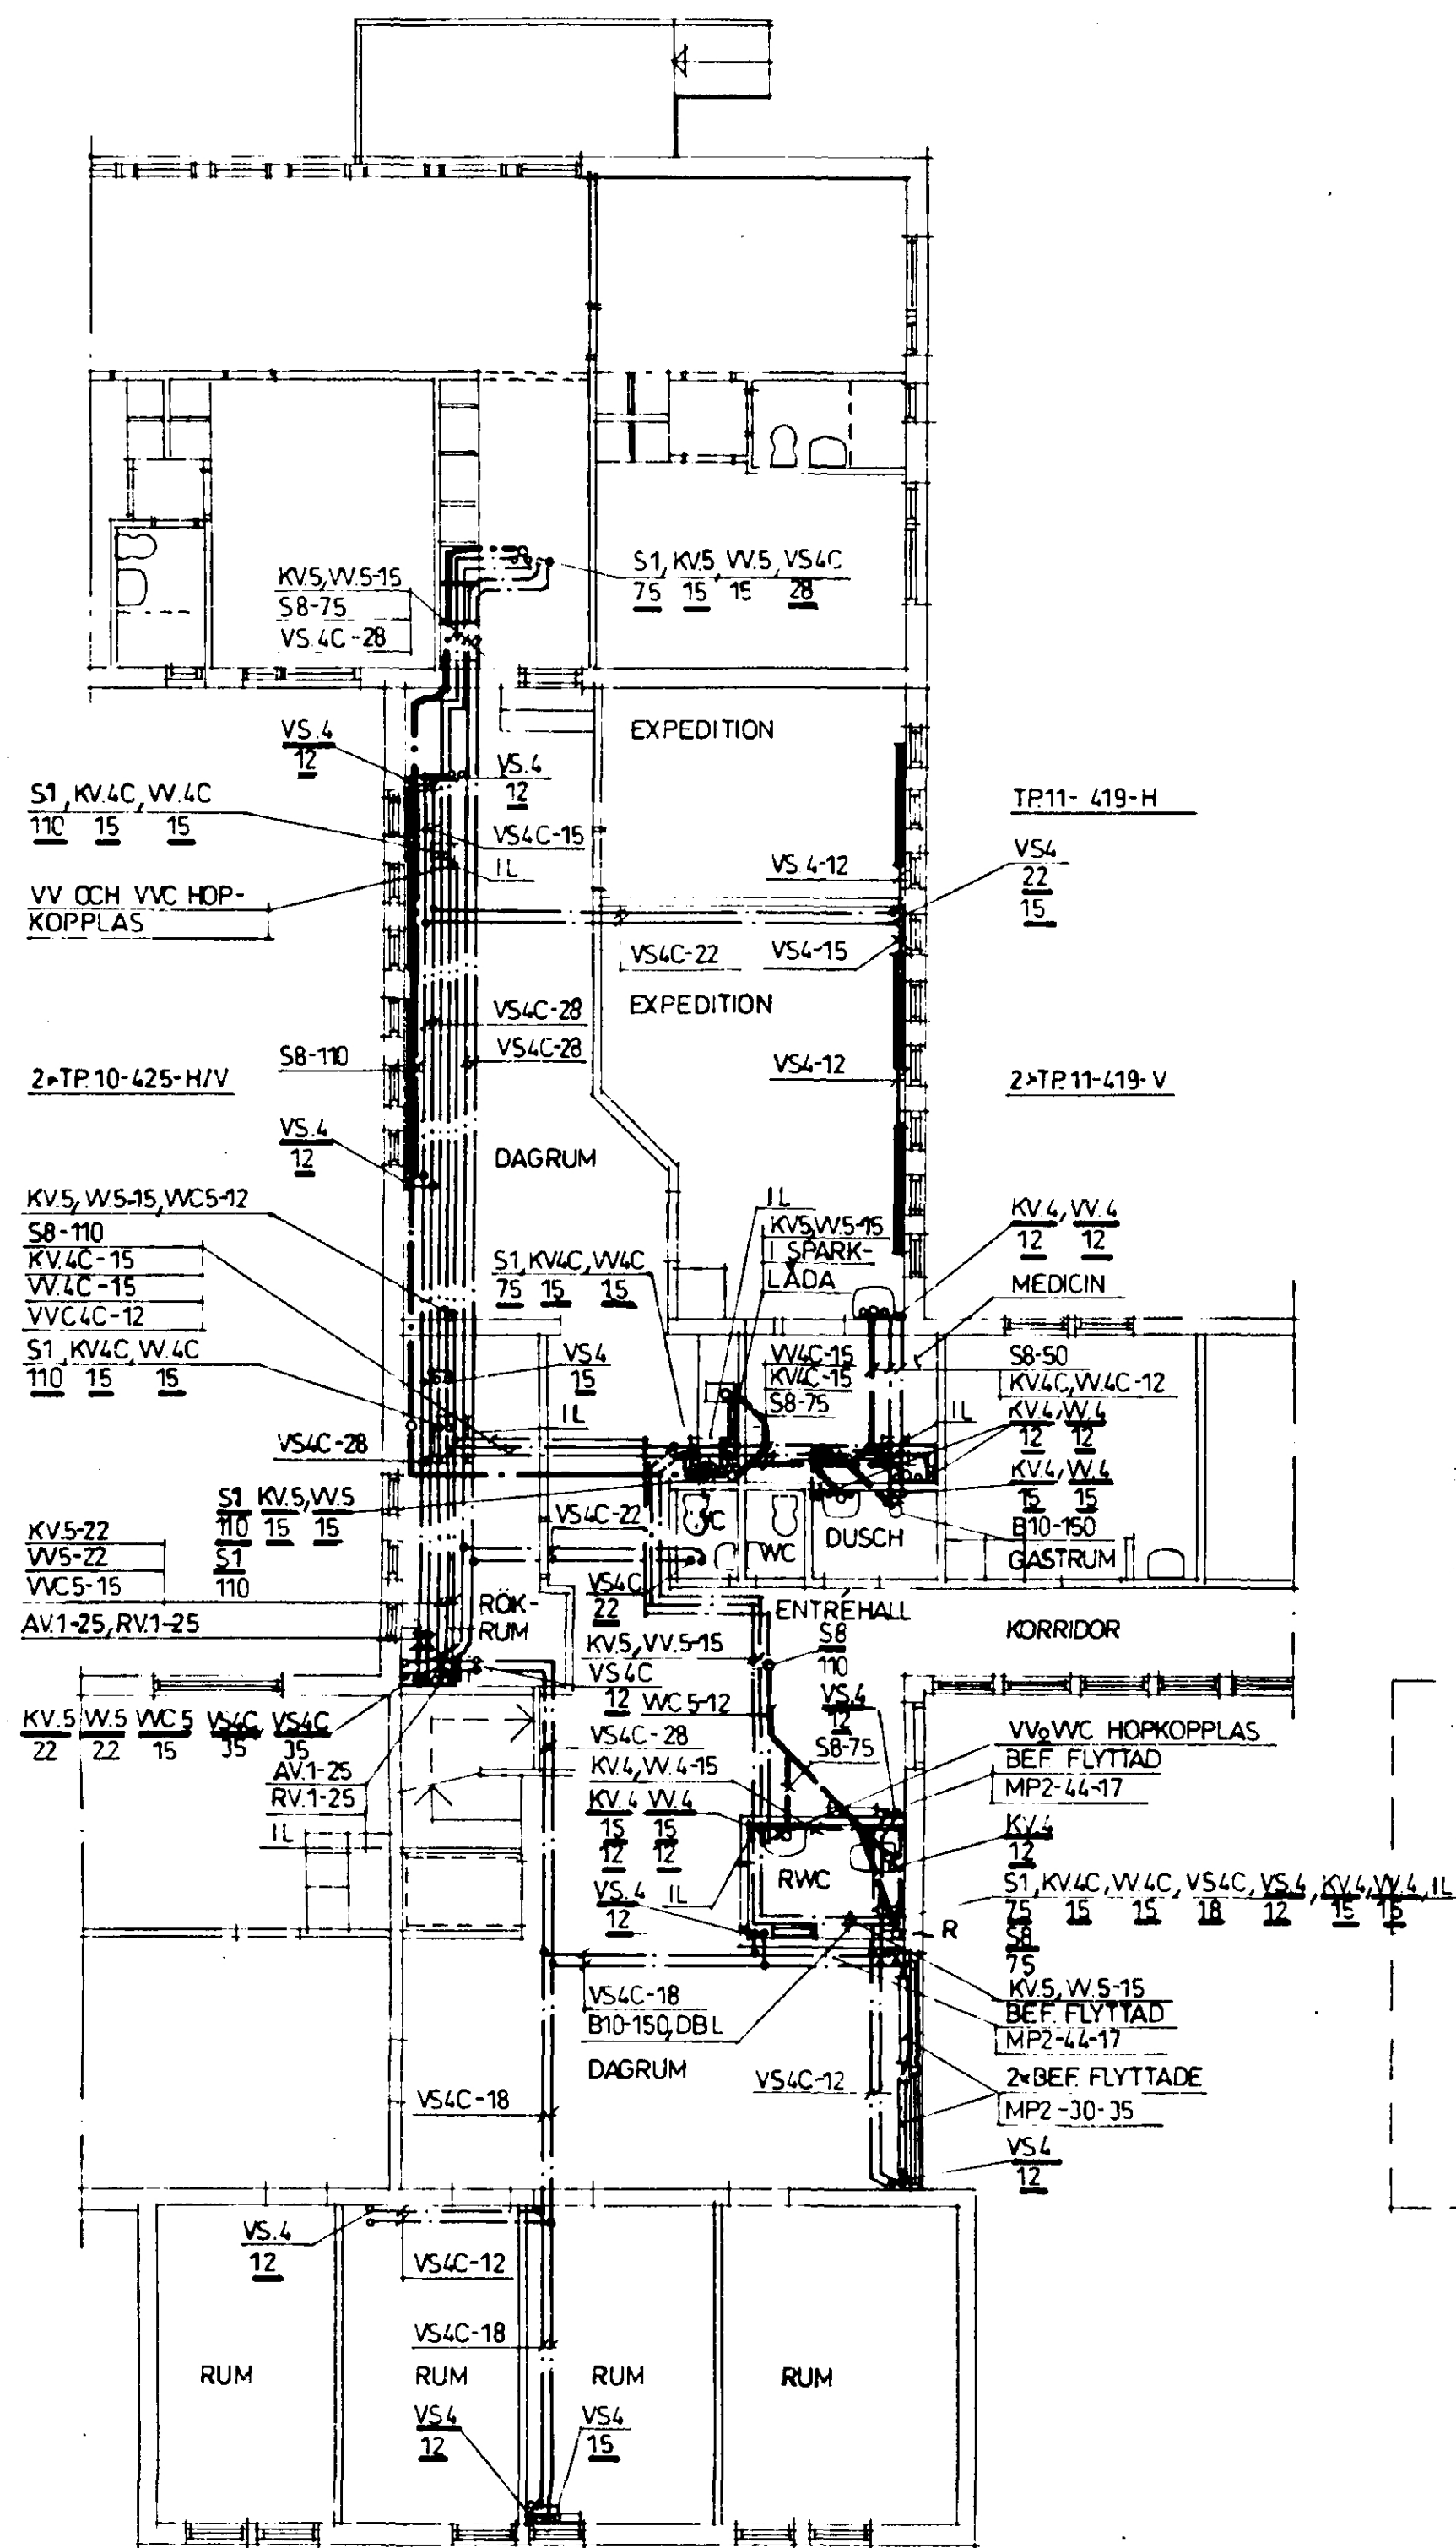


BEF. FLYTTAD
MP3-44-17

BOTTENPLAN

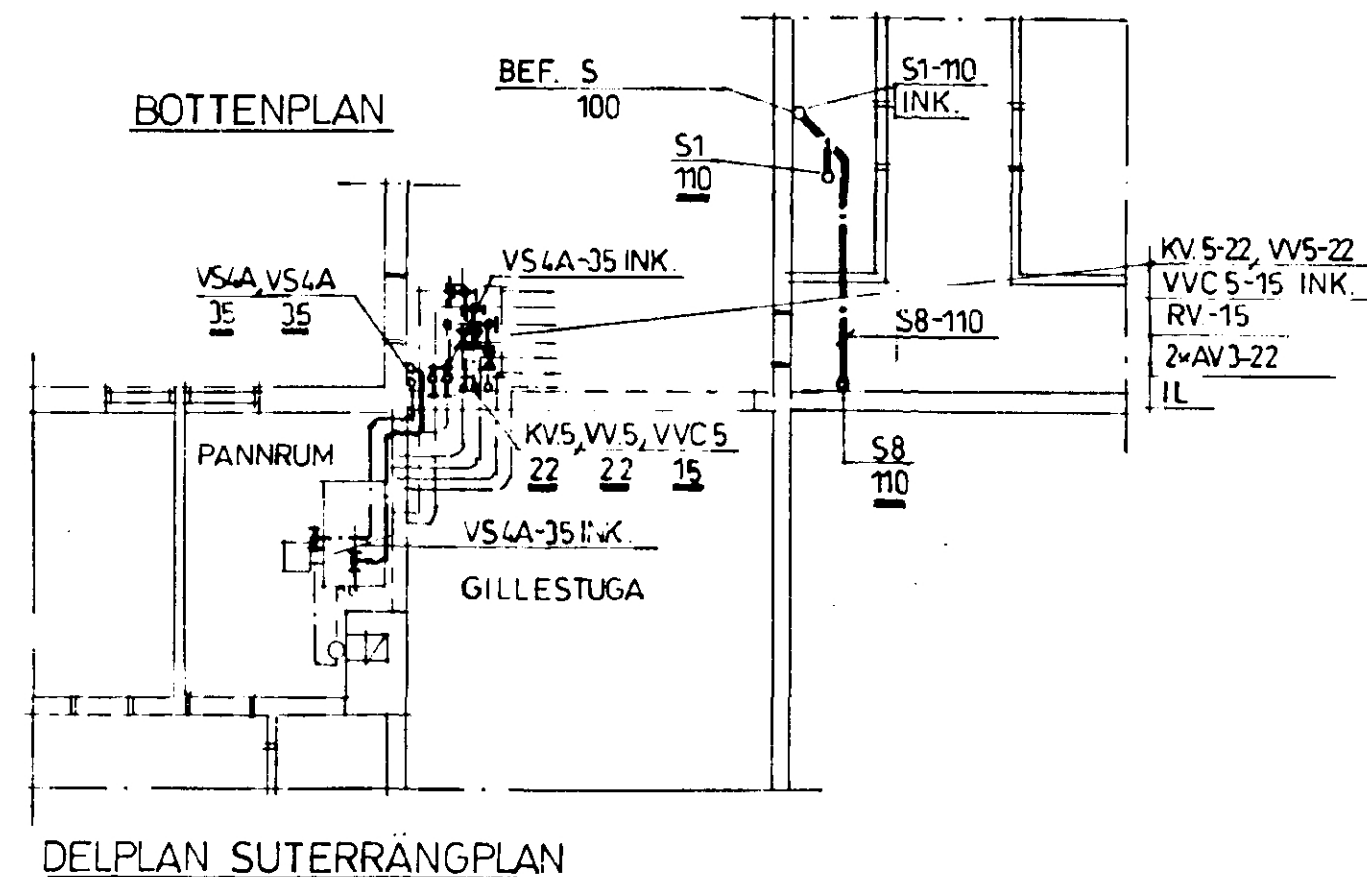

DELPLAN SUTERRÄNGPLAN

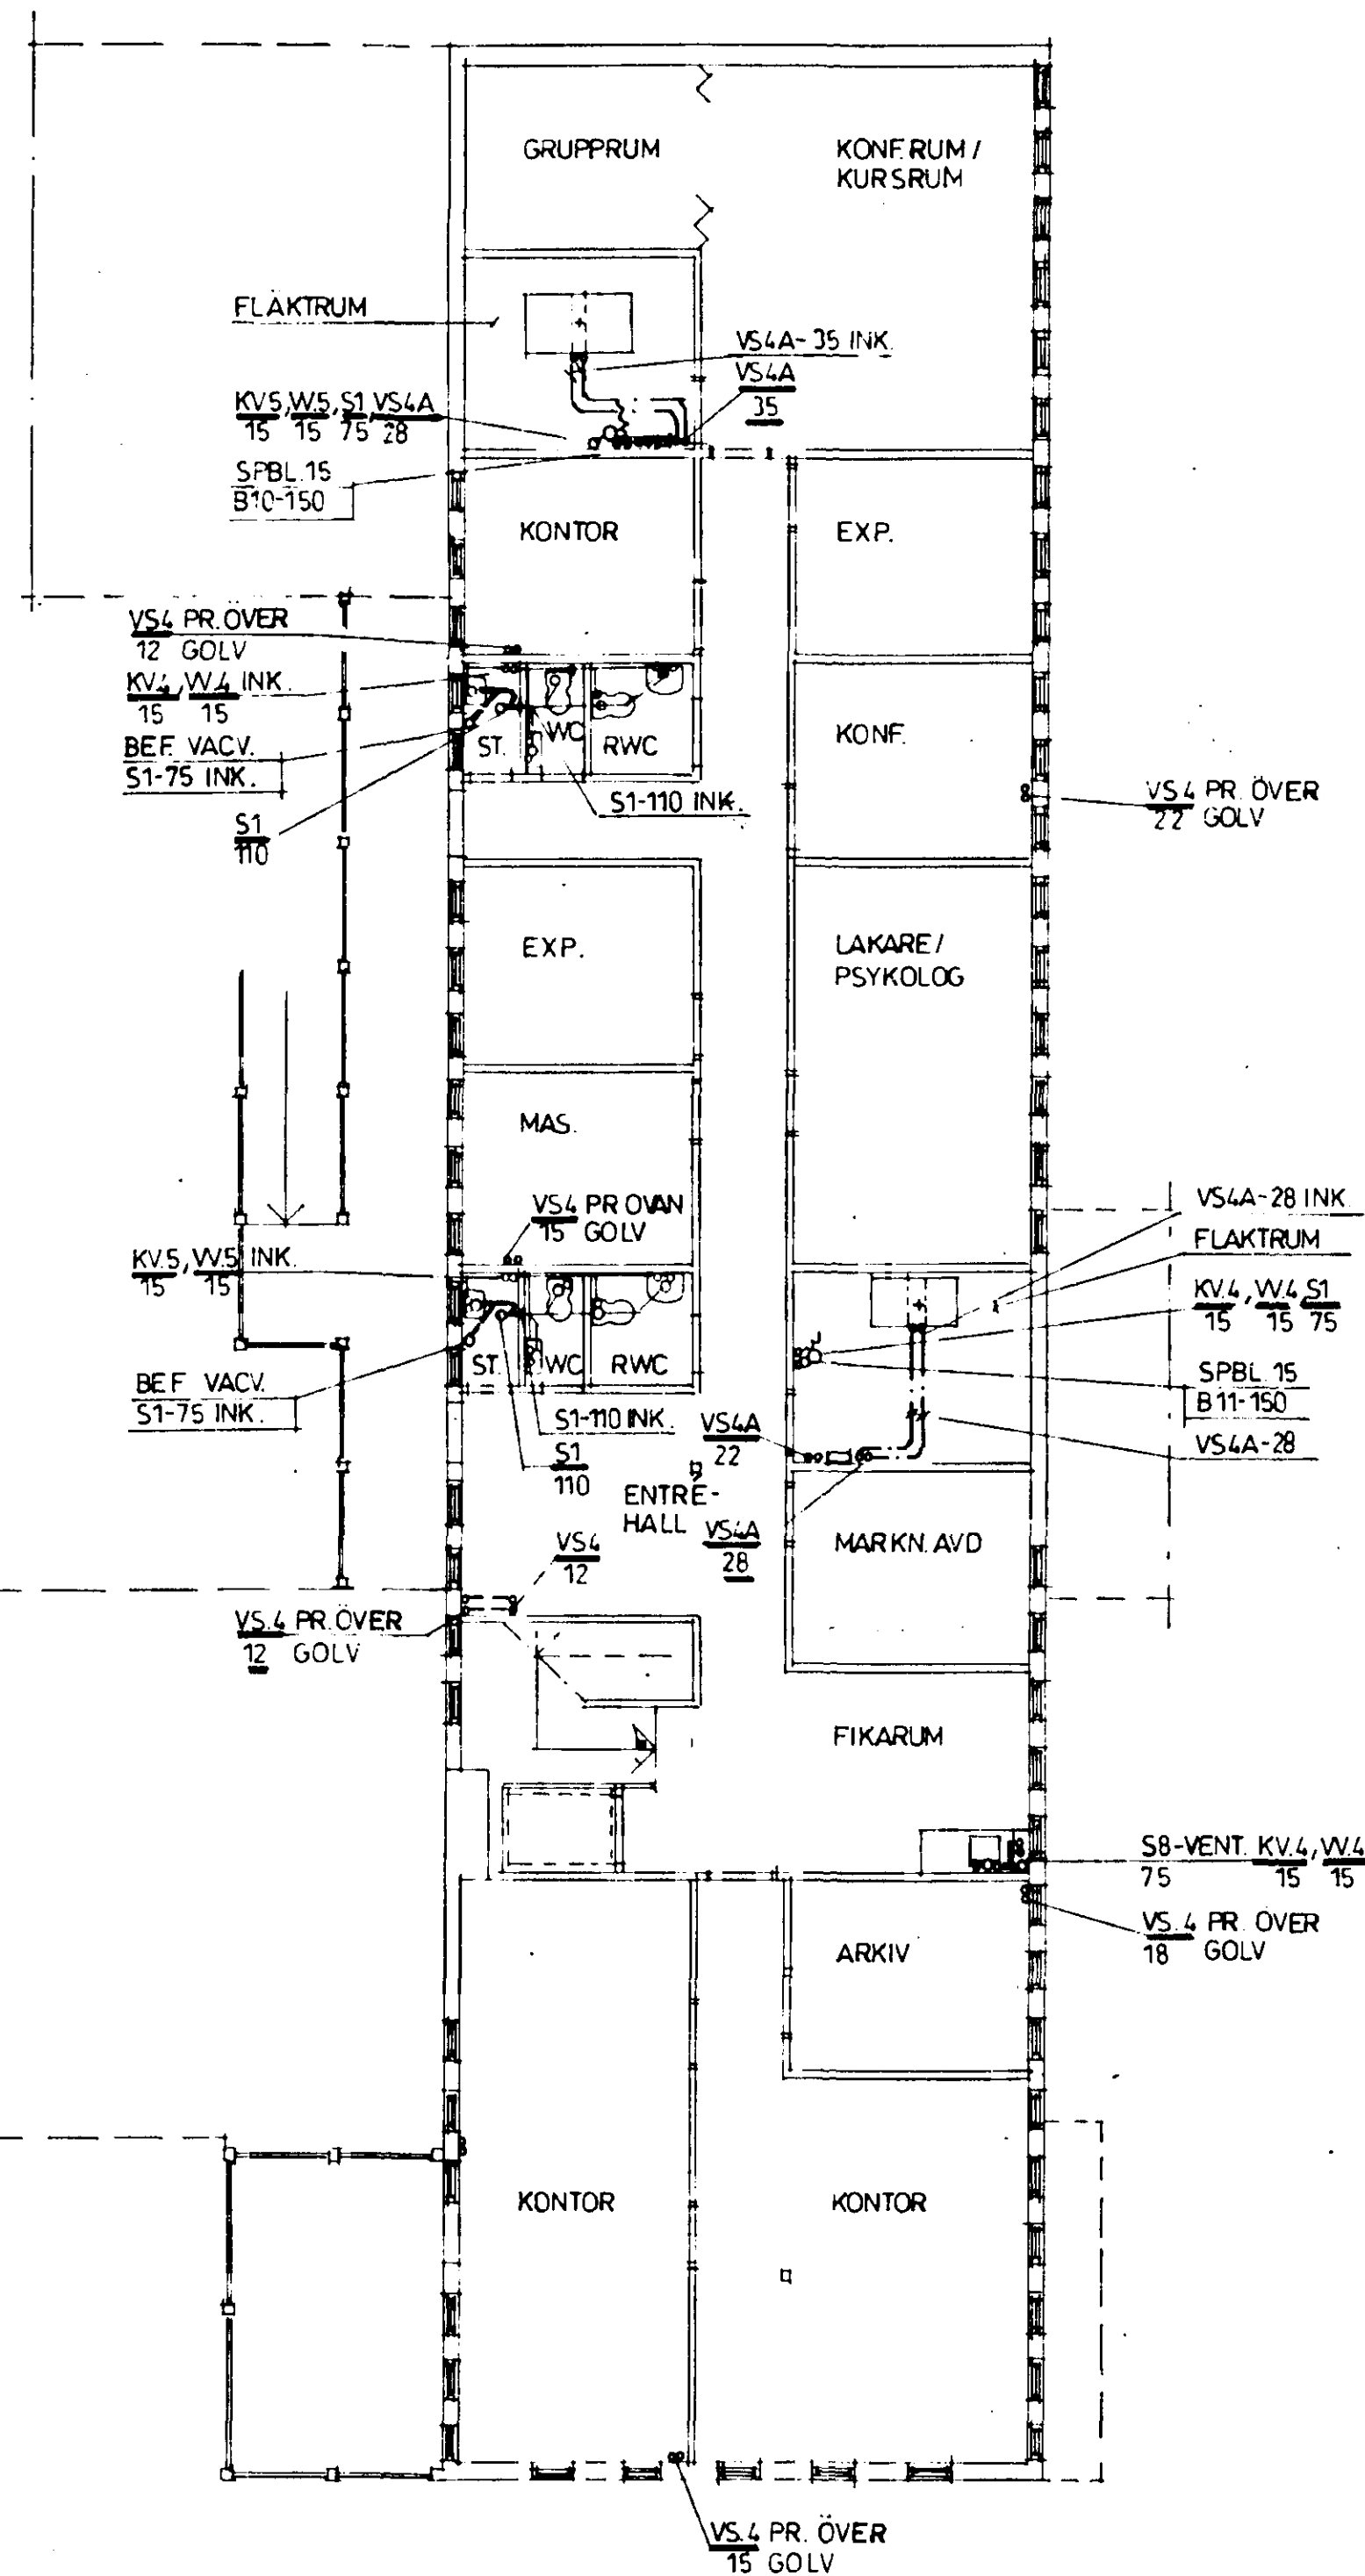

PLAN VÅN 1 TR.

ANT	REV	REVIDERINGEN AVSER	SIGN	DATUM
VÄSTERVIKS VVS-RÅD AB STRÖMSGATAN 5 993 30 VÄSTERVIK TFN 0490/166 60 VX FAX 0490/210 05				
RITAD AV SJO	KONSTR AV SJO	HANDLAGGES AV J. SJÖLUND	KV. BLÅKLOCKAN 13, VIMMERBY STENBACKENS BEHANDLINGSHEM OM- OCH TILLBYGGNAD 52 VATTEN OCH AVLOPP 56 VÄRME SKALA 1:100	
DATUM	ARBETSNUMMER 95-163	RITNINGNUMMER V59:1	REV	

9174