



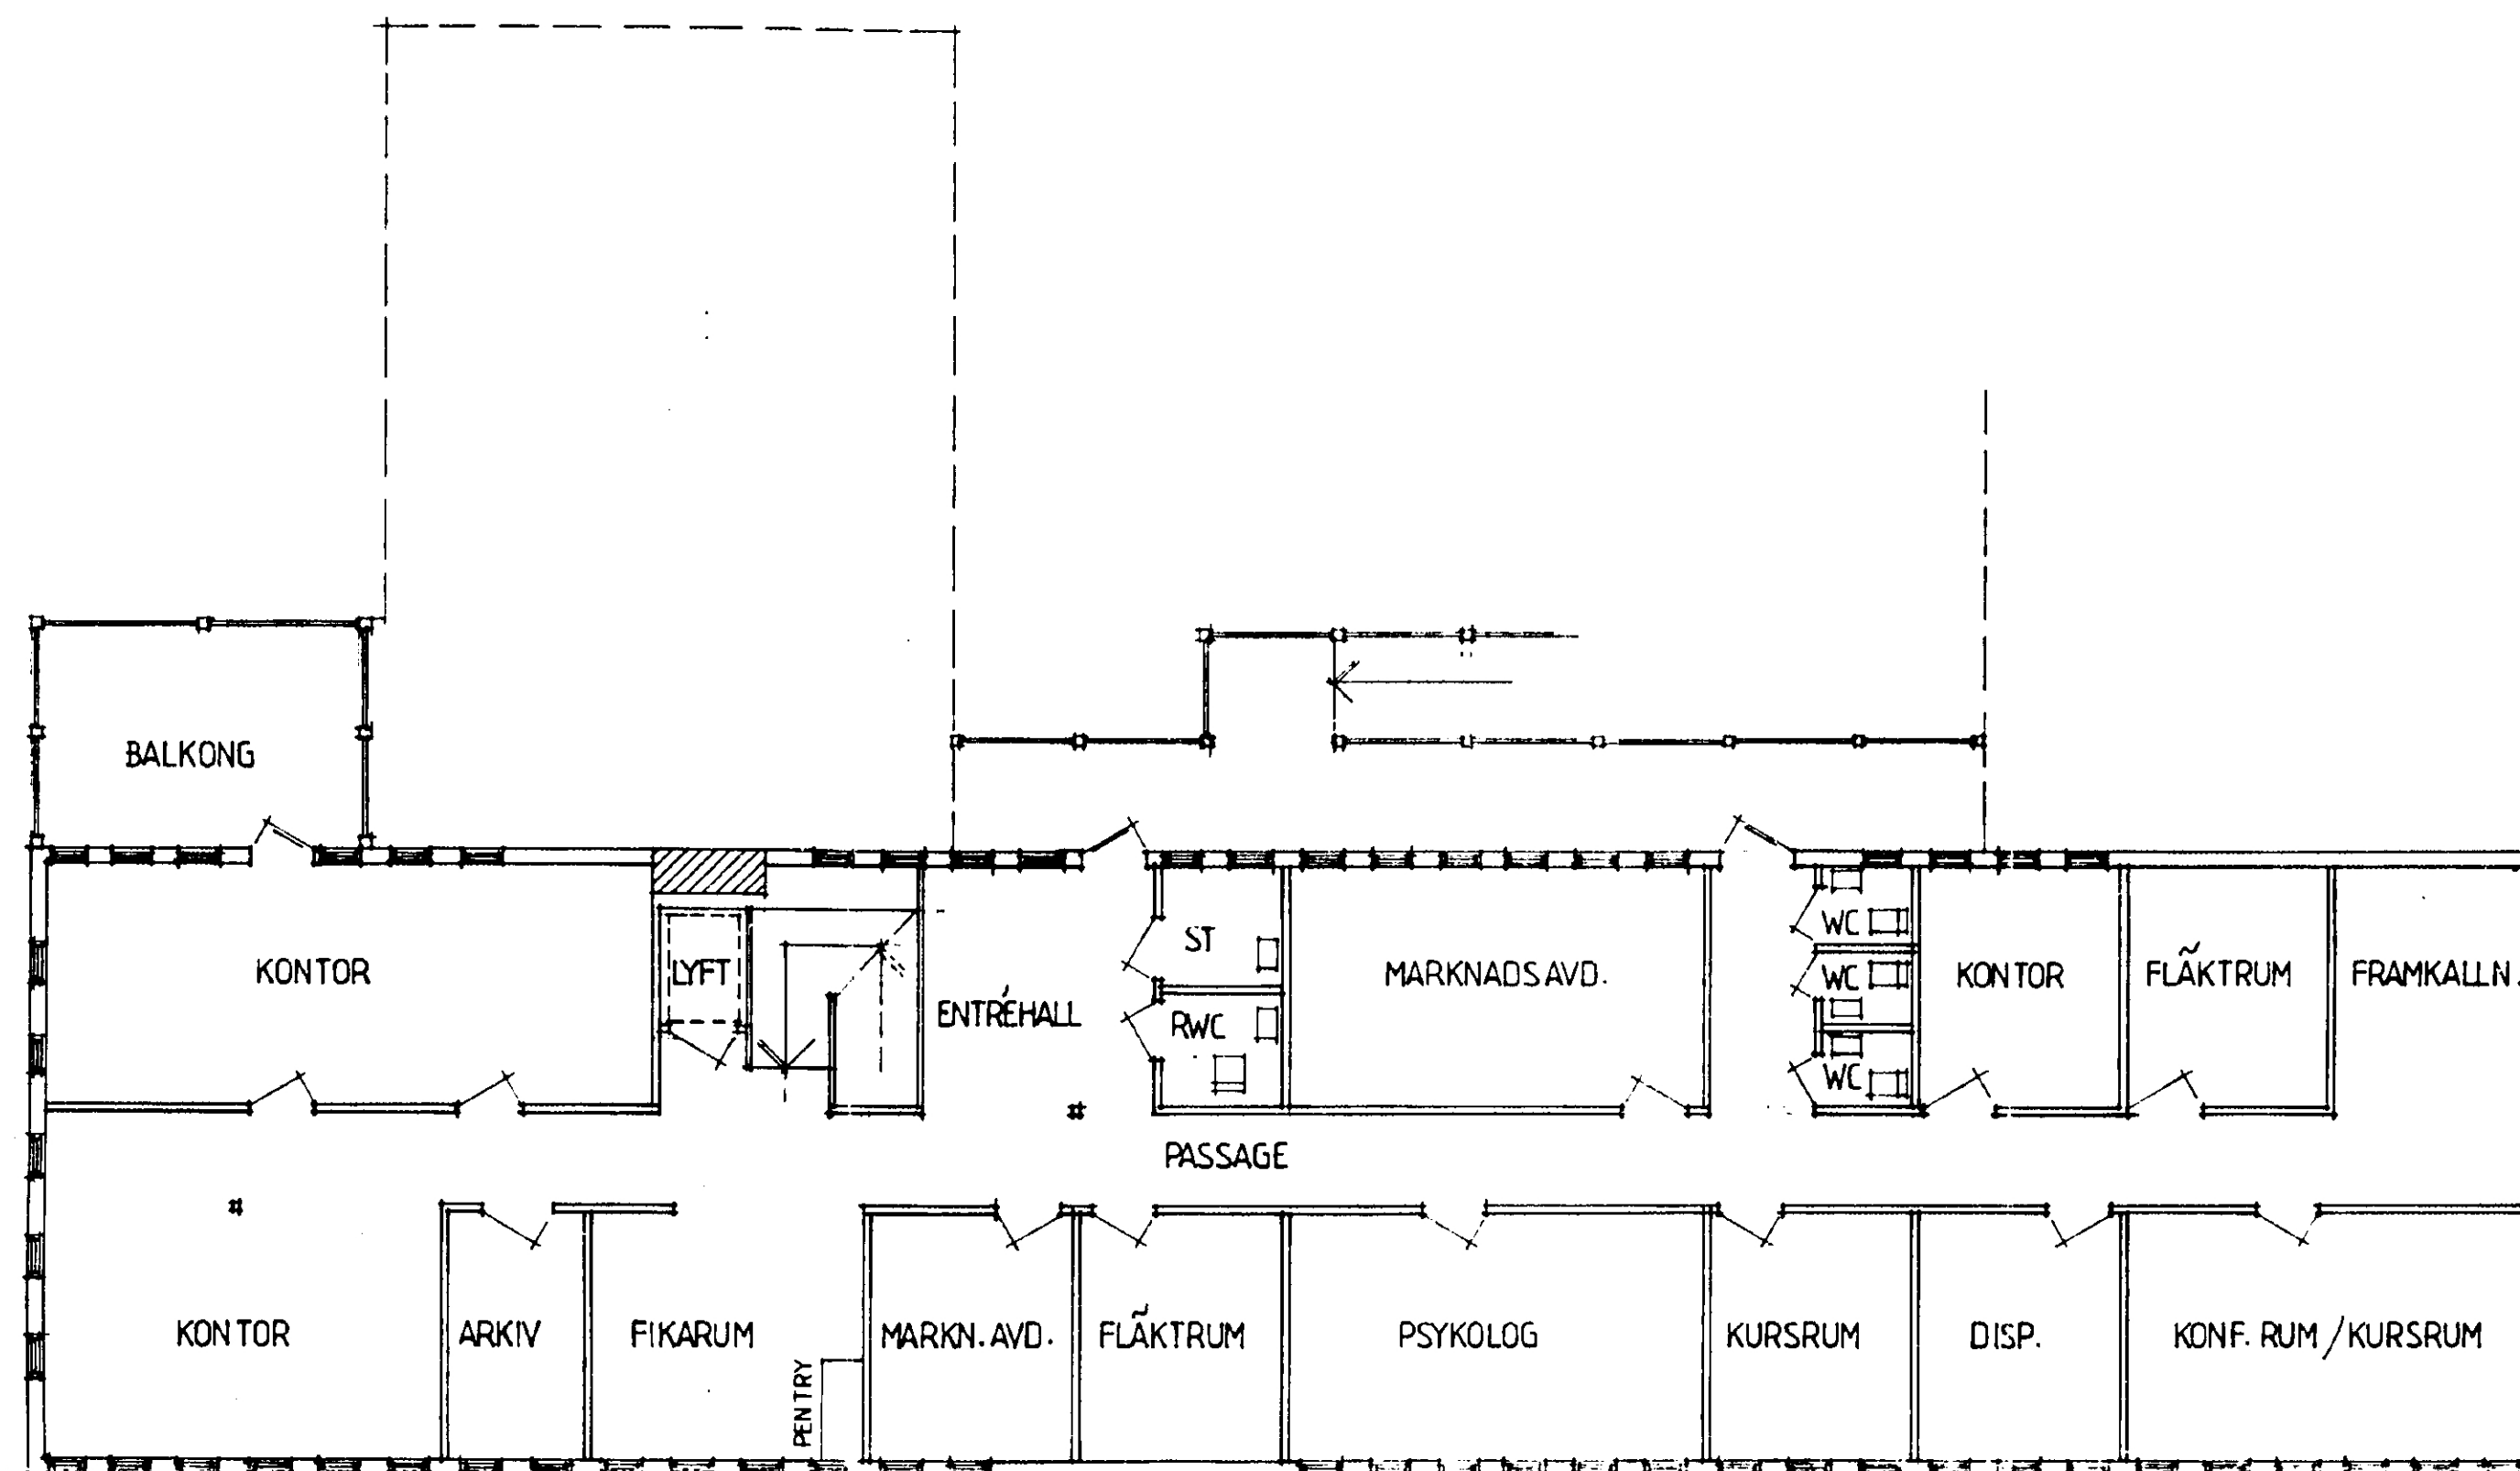

ÖVERPLAN 1:100

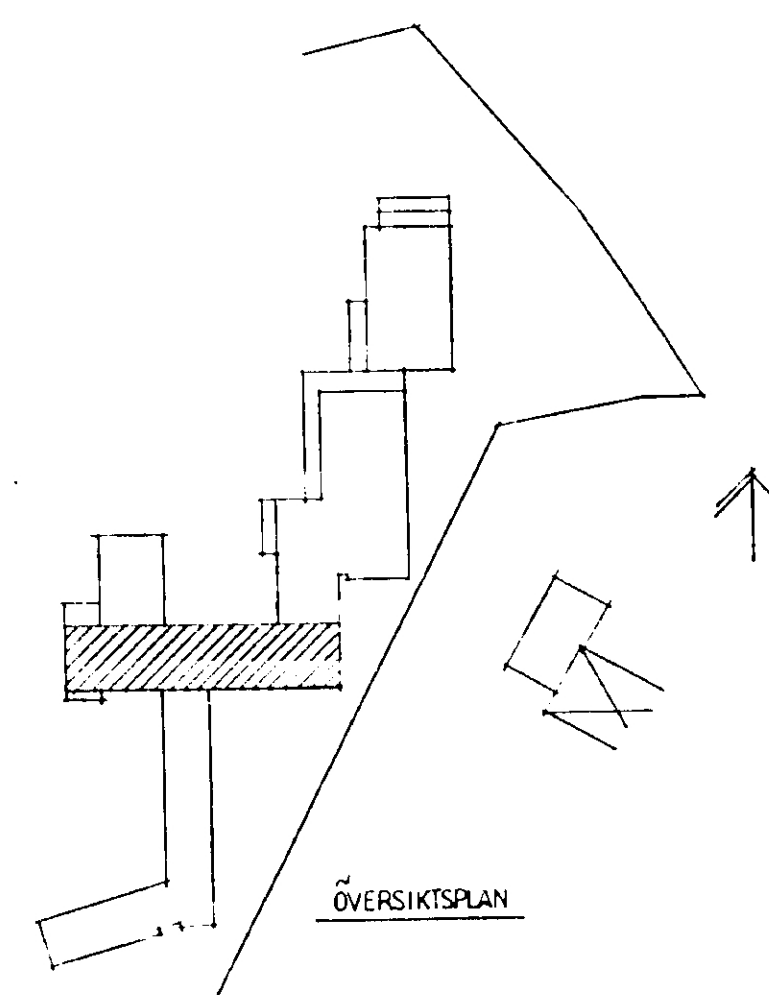

Godkänd på sätt Miljö- och Byggnadsnämndens
protokoll § 3.1.1 denna dag utvisar, betyg
Vimmerby den 17/8 1995.
Å Miljö- och Byggnadsnämndens vägnar
Jörgen Bergström

05.08.02
72/95

9171

A		ÖVERPLAN		SL	950630
REV	AVT	REVIDEN RINGEN AVSEH	SIGN	DATUM	
Ritbyrå AB ARKITEKT Kallgatan 598 00 VIMMERBY, Tel 0482 14730 Ing. Åke Sall, box 104 57					
FÖRTÄG AV		KONSTRUERAD AV	UTSÄND AV		
SL					
1995-06-20		ARBETSNUMMER		RITINGSNUMMER	SKALA 1:100
		950117-1B		950117-1B	REV
KV. BLÅKLOCKAN 13, VIMMERBY					
STENBÄCKENS BEHANDLINGSHEM					
ÖVERPLAN					