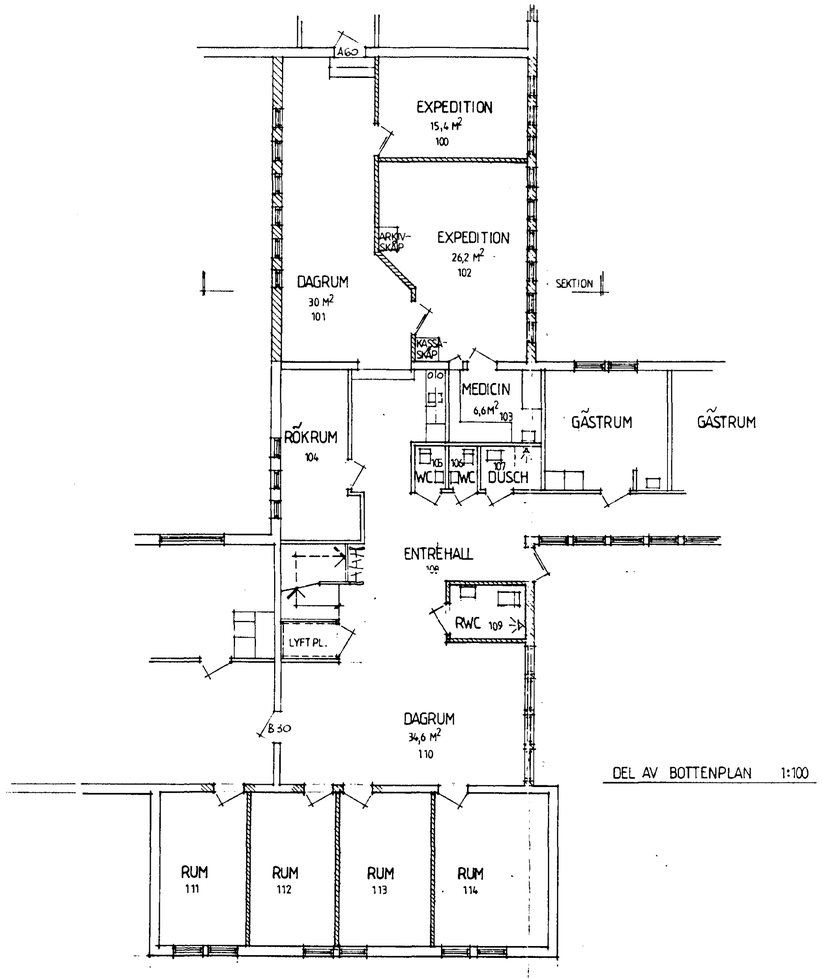

DEL AV BOTTENPLAN 1:100

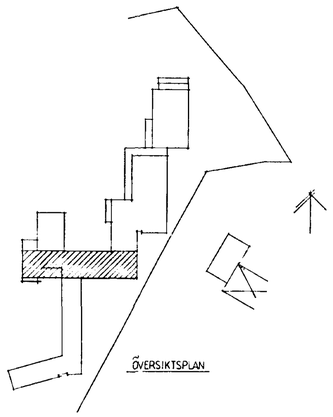

ÖVERSIKTSPLAN

Godkänd på sätt Miljö- och Byggnadsnämndens protokoll §...327... denna dag utvisar, betygar
Vimmerby den 17/8 1995
A. ... och Byggnadsnämndens vägnar:
Inga-Britt Johansson

05. 08. 02
42/95

9170

REV	ÄNT	REVIDERINGEN AVSER	SIGN	DATUM
D		DÖRRAR A60 B30	BS	950803
C		FÖNSTER	SL	950630
B		LYFTPLATTA	SL	950418
A		OMDISP.	SL	950220

RitbyrånAB
ARKITEKT & KONSTRUKTIONSBYRÅ
Kallgatan, 598 00 VIMMERBY. Tel. 0492 14730
Ing Åke Sall. bost 10457

RITAD AV	KONSTRUERAD AV	GRANSKAD AV
SL		

1995-01-17

KV. BLÅKLOCKAN 13, VIMMERBY

STENBÄCKENS SJUKHEM

PLANER

SKALA 1:100

ARBETSNUMMER

RITNINGSNUMMER 950117-1A

REV