

814. A
02/02
ca/55

BESKRIVNING

RIVES

Bef wc rivs

Galler demonteras

NYTT

Nytt wc i fd pentry
(30dba) enl
uppställningsring KS

Nytt pentry enl plan
enl uppställningsring KS

Nytt undertak akustik dikt
tak

Bef eluttag

EL/IT arbetsplatser längs
golv i kanal

Ny anslutning
EL/VATTEN/AVLOPP

INREDNING SOM MONTERAS
AV HYRESGÄST (HG)

DIMENSIONERANDE FÖR NY
VENTILATION



MÖJLIGT LÄGE SERVER

Nytt läge uttag belysning
tak

Ny ventilation anpassas till antal
personer som vistas i lokal enl
möbleringsskiss

YTSKIKT

(ENL TYPRUMSBESKRIVNING)
GOV SLIPAS/VAXAS
VÄGGAR LAGAS/MÅLAS
SNICKERIER LAGAS/MÅLAS
TAK LAGAS/MÅLAS
UNDERTAK ENL
UNDERTAKSPLAN

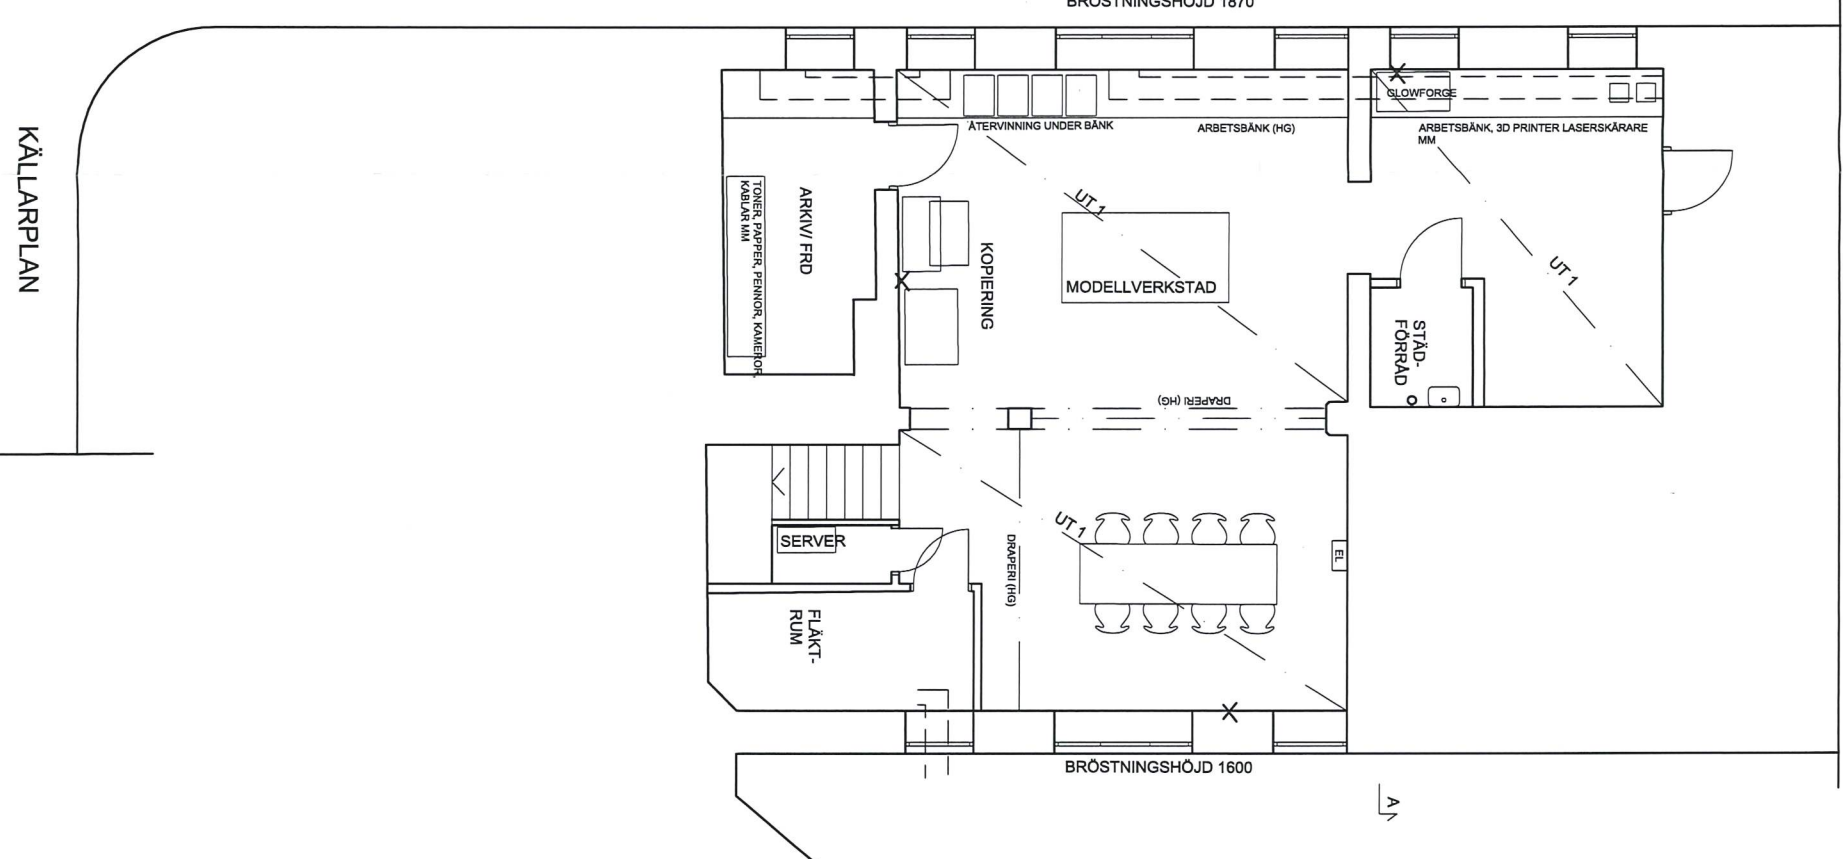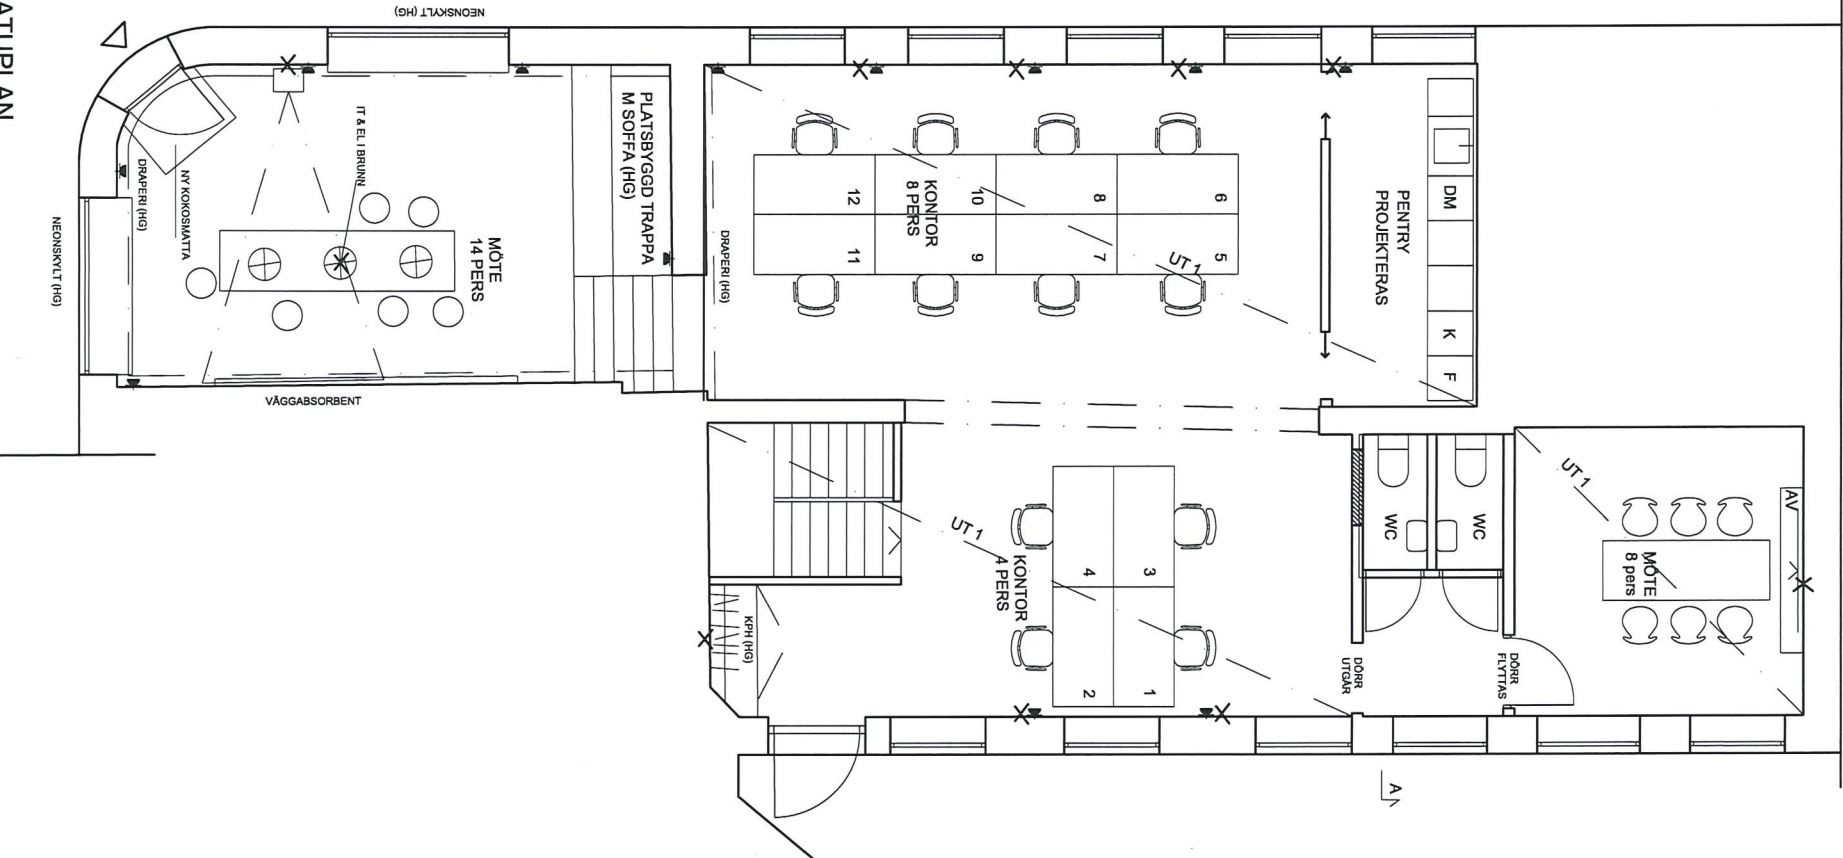

ENGELBREKTSGATAN
SKISS PLAN AVTAL
180626 1:100 (A3)