


FÖRKLARINGAR

- Uthyrd lokal
- Ej uthyrd lokal
- Vakant pga ombyggnad

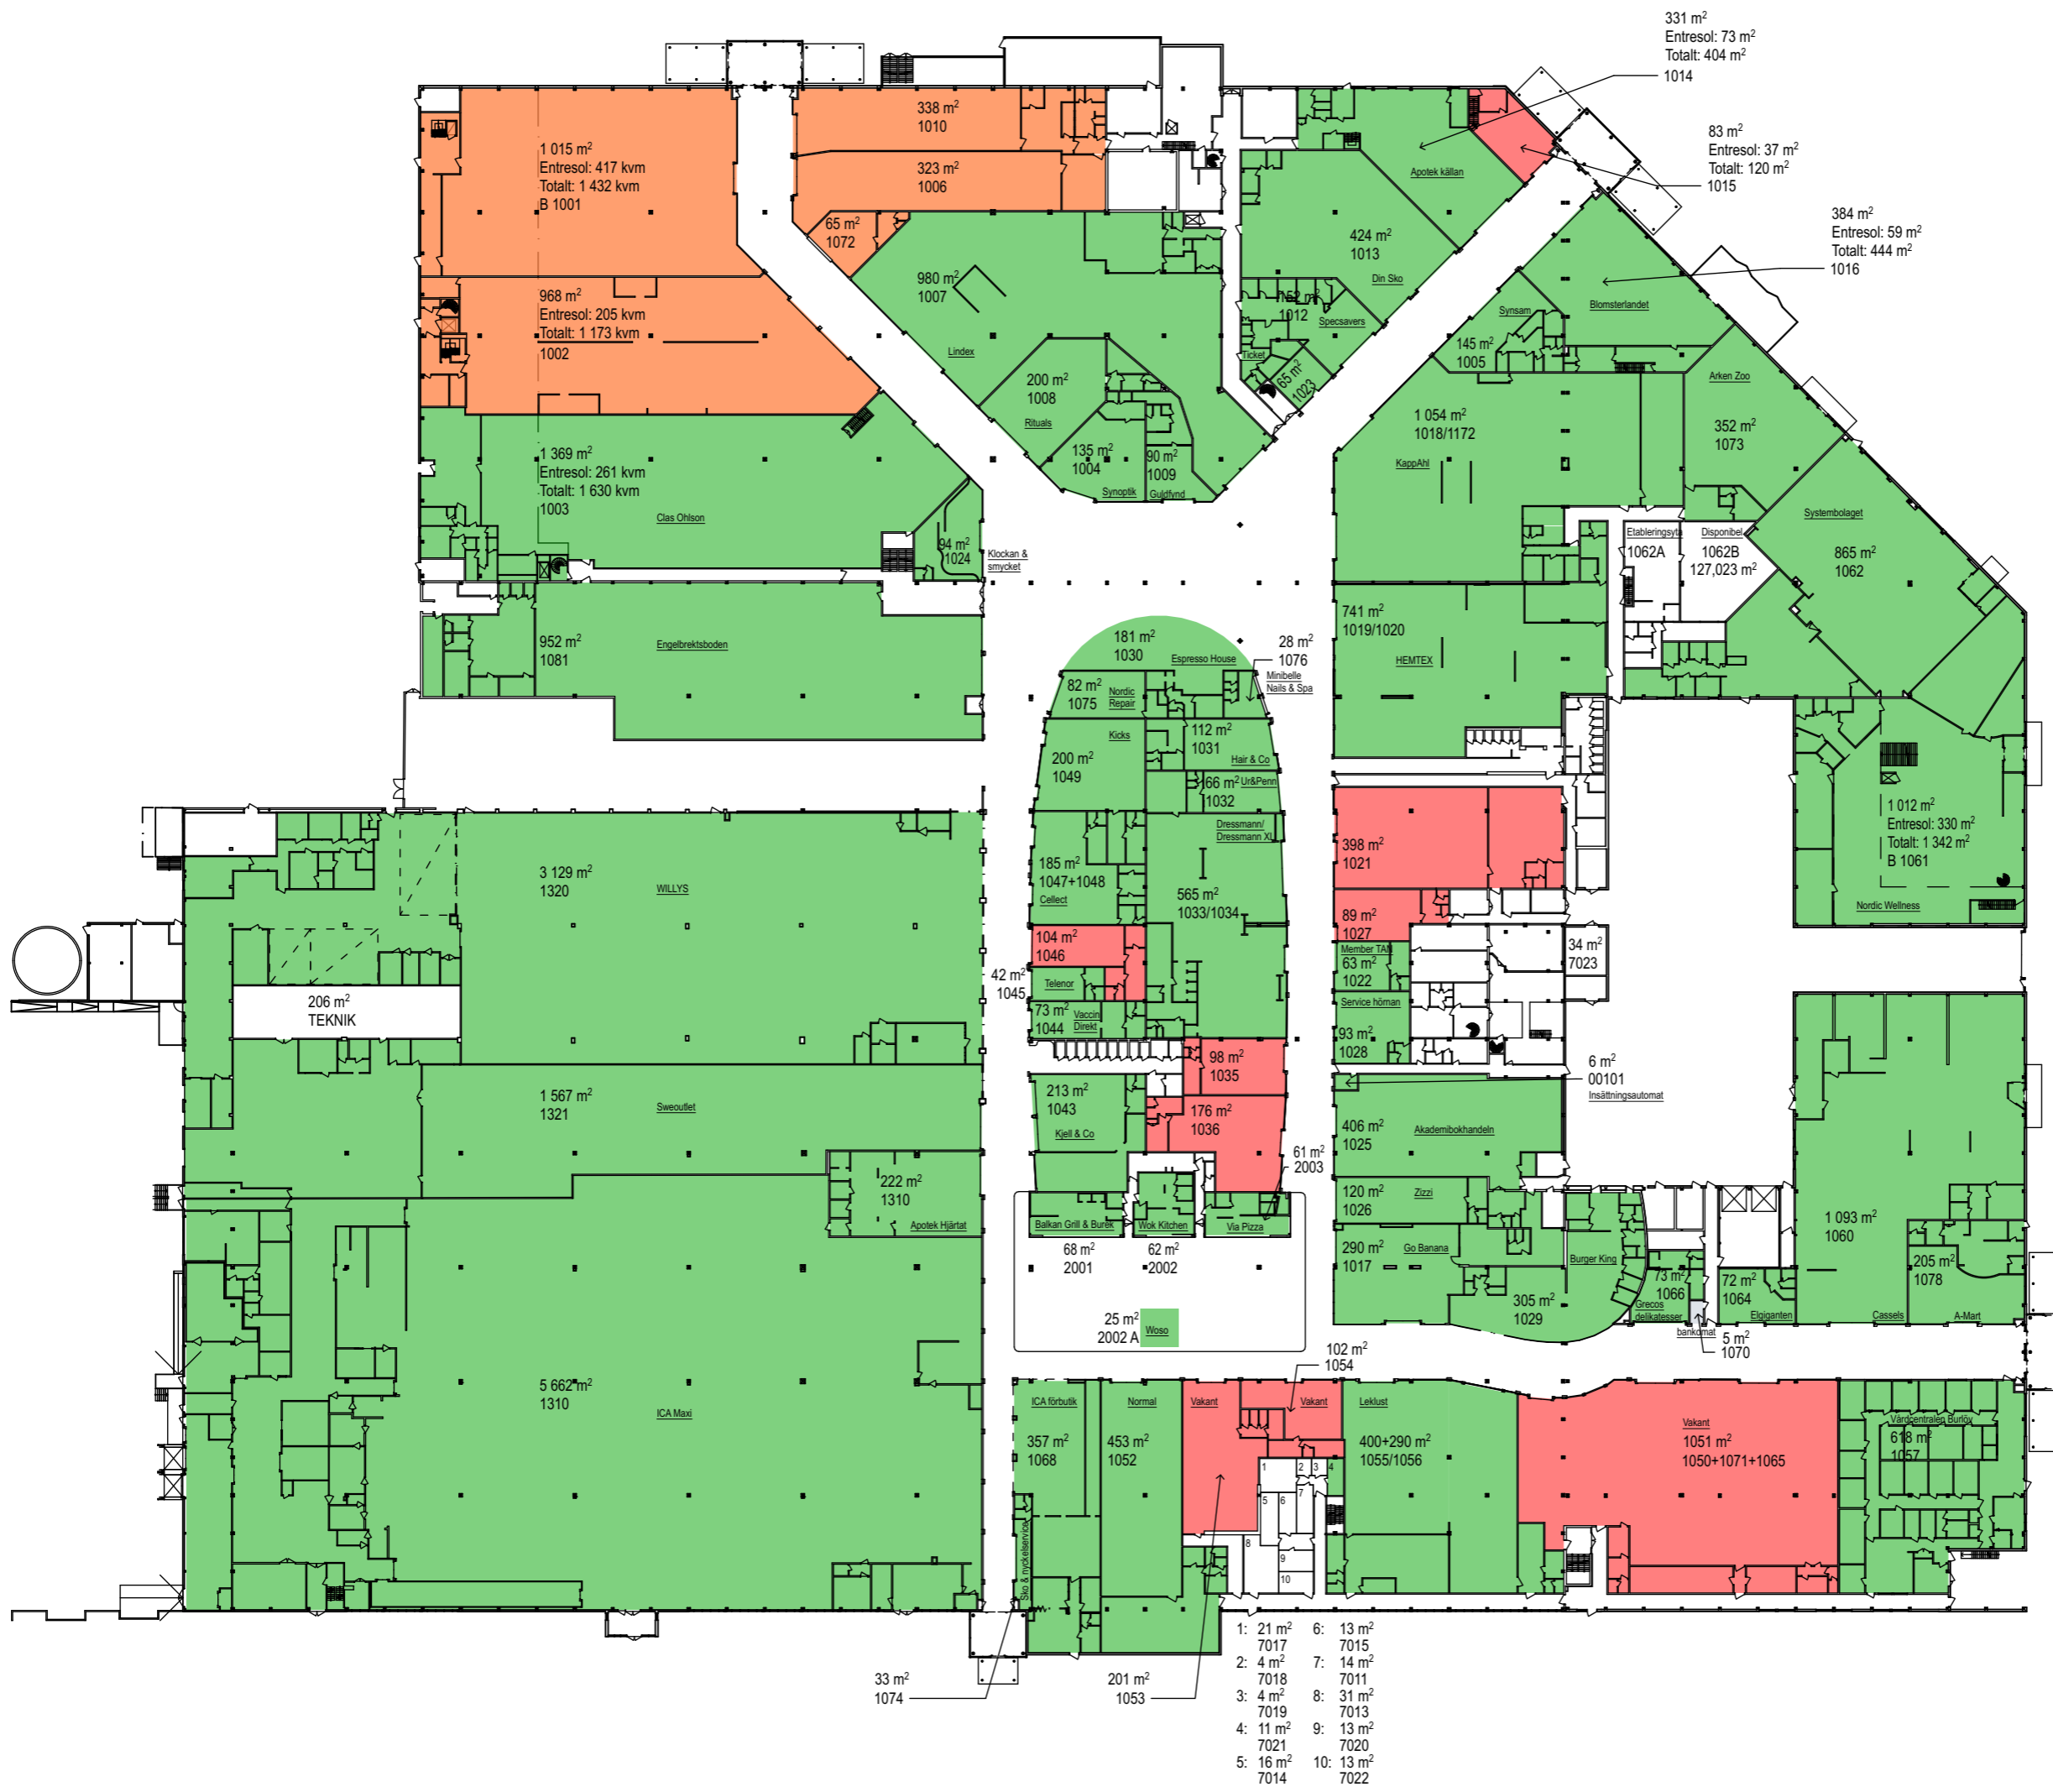

MASTERPLAN
2026-03-12

Burlöv center
& morän
ARKITEKTER AB

+ 46 702 88 20 49 * info@moranarkitekter.se * www.moranarkitekter.se