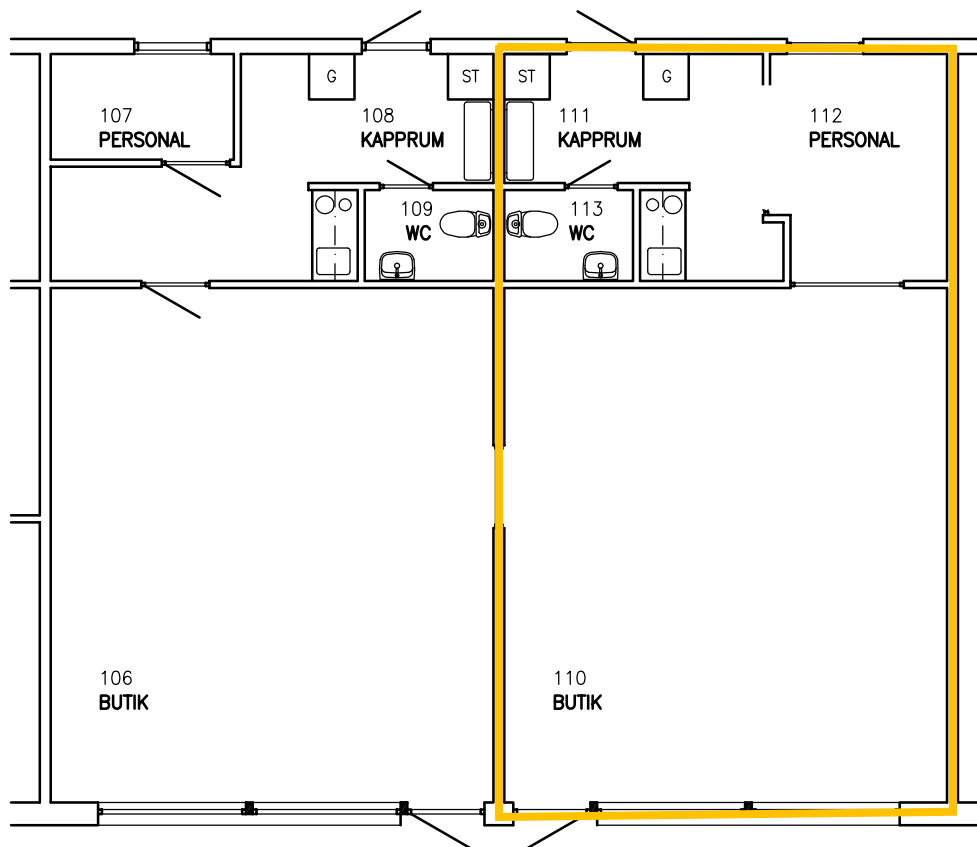


BYGGKONSULT
Lars Nylén
Danielshundsgatan 37
262 65 Ängelholm
Tel 0431 414560
Mobil 070 88 50262

UPPLYSNINGAR

RITAD AV
 Lars Nylén

ÄNGELHOLM 2014-01-14

REV	ANT	REVIDERINGEN AVSER	SIGN	DATUM
-----	-----	--------------------	------	-------

Milstolpen 3

Örkelljunga kommun

Plan Del 2

SKALA 1:100

PROJEKT

RITNINGSNUMMER

A02

REV