


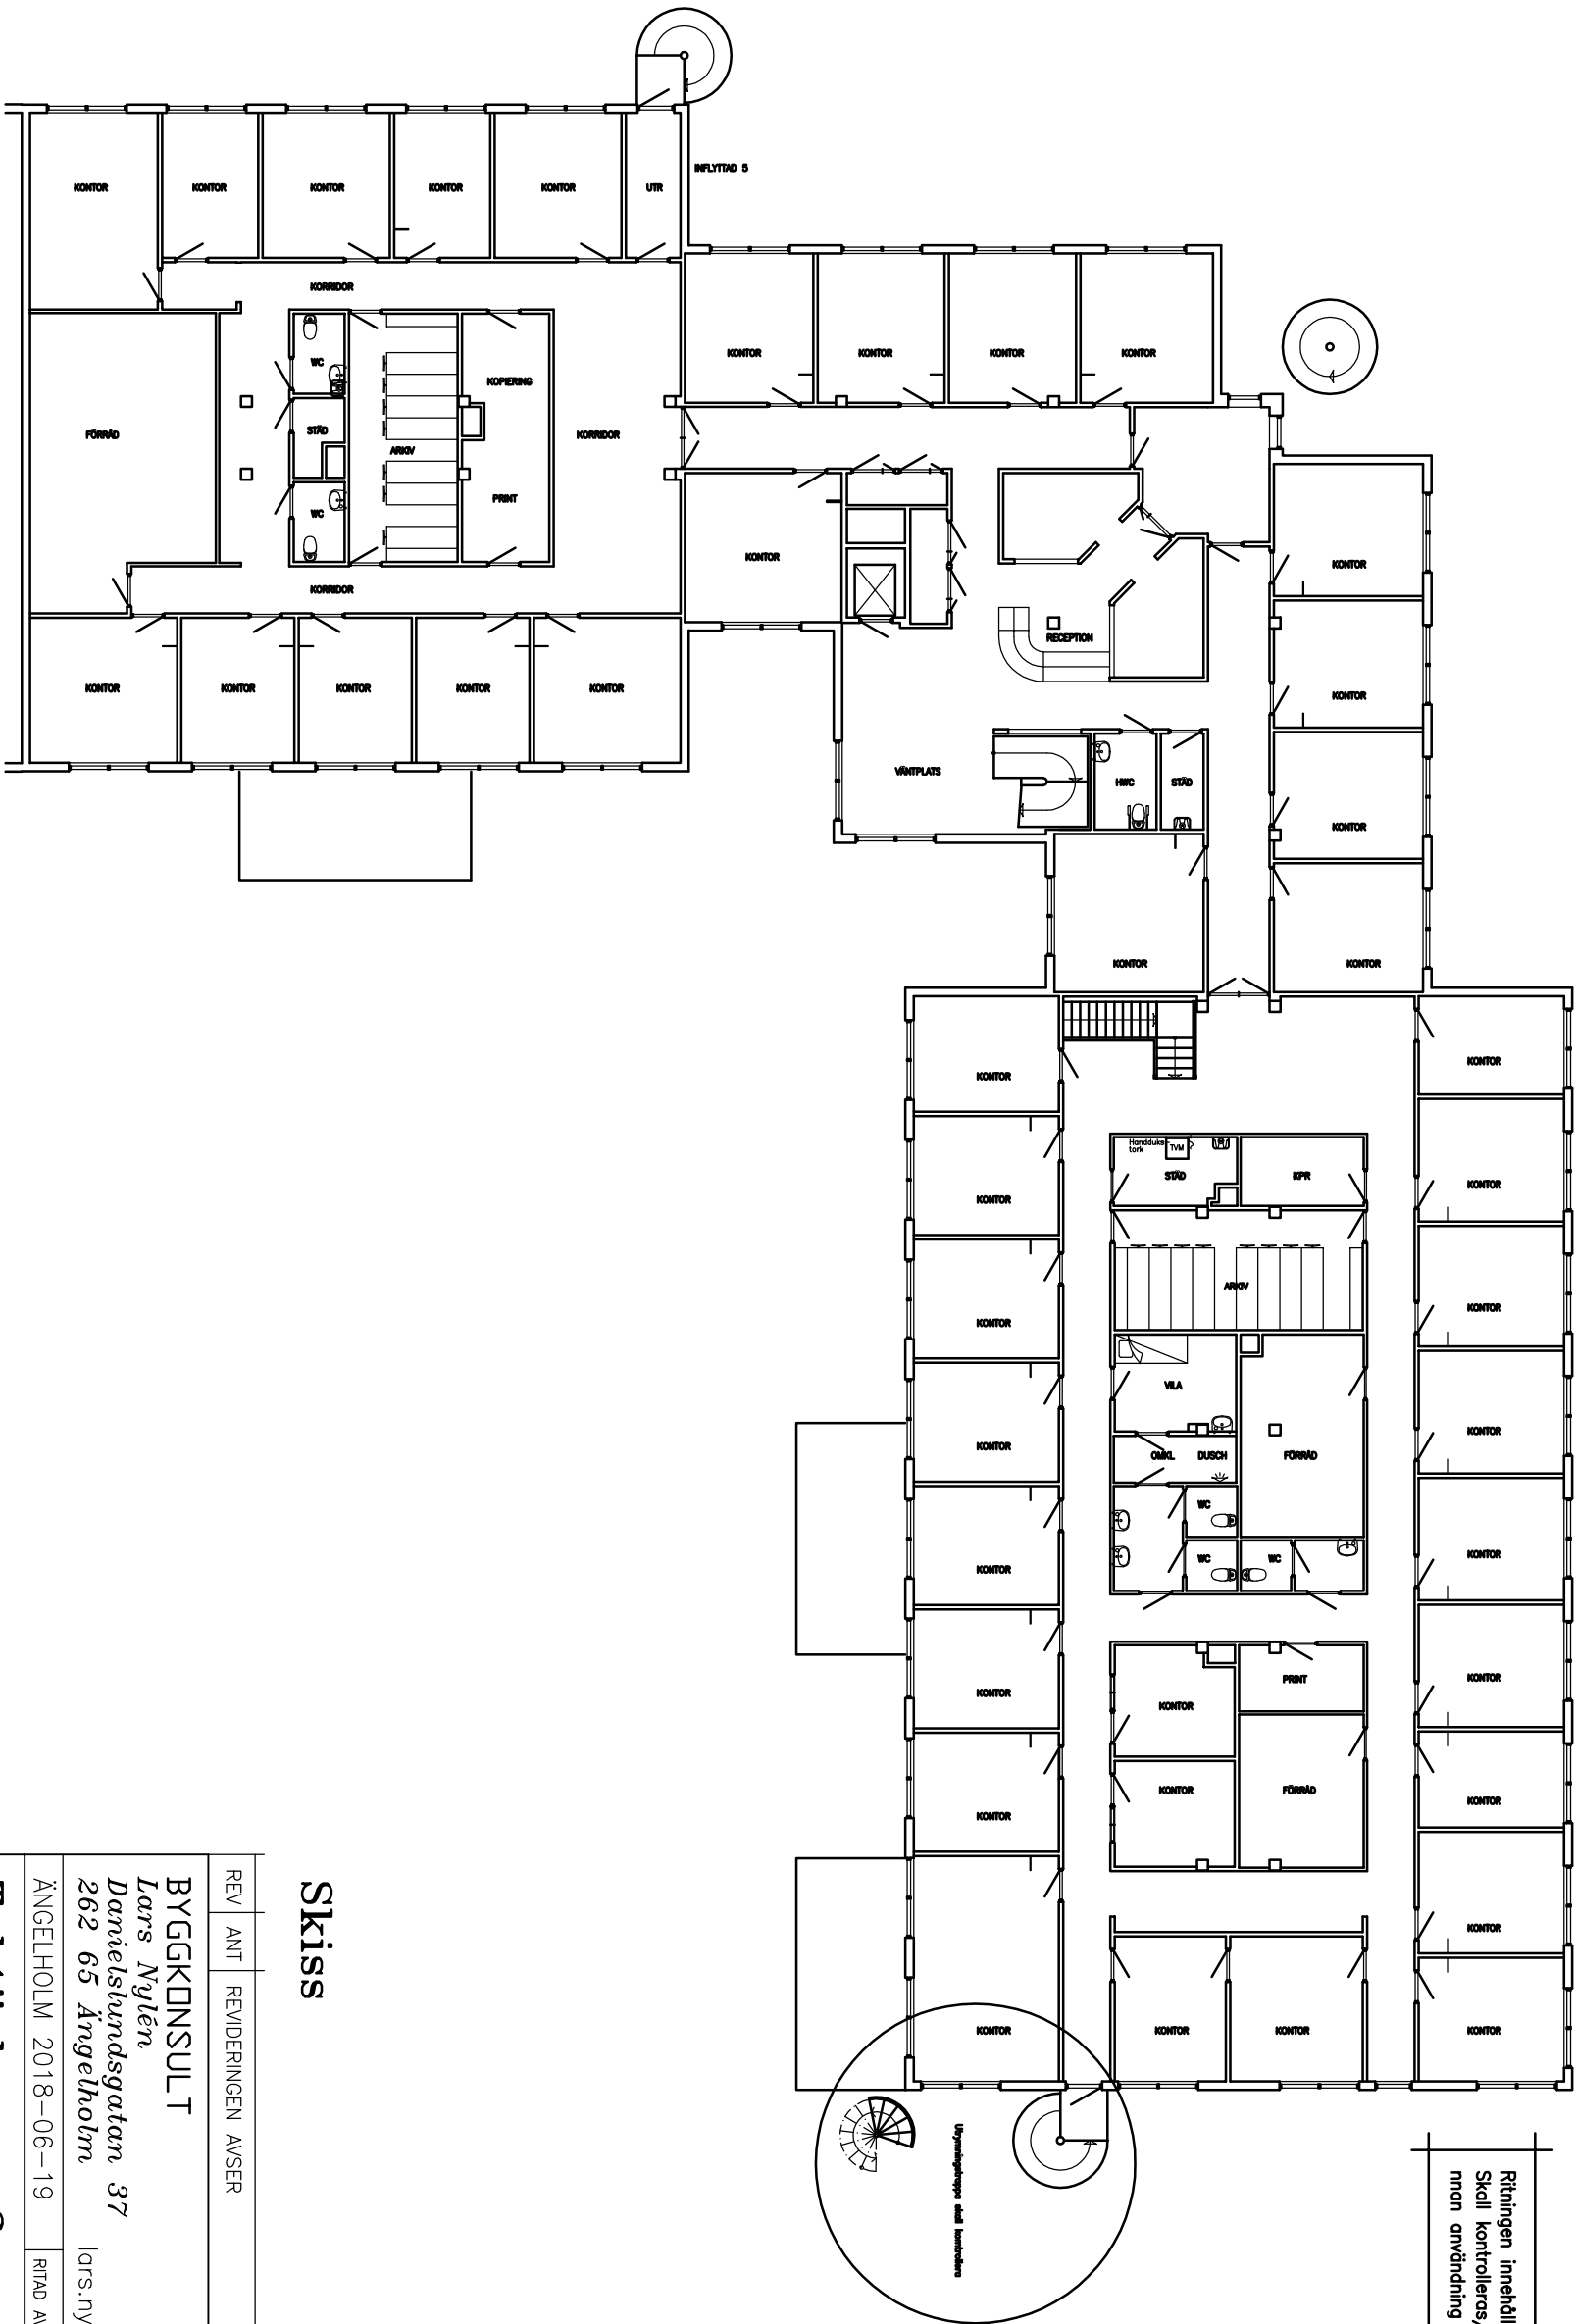

Skiss

REV	ANT	REVIDERINGEN	AVSER	SIGN	DATUM
BYGGKONSULT					
Lars Nylén					
Danielslundsgatan 37					
262 65 Ängelholm					
lars.nylen@bjorenet.com					
ÄNGELHOLM 2018-06-19					
RITAD AV Lars Nylén					
Taktäckaren 3					
Ängelholms kommun					
Plan 1Tr Del					
SKALA 1:200					
PROJEKT	RITNINGNUMMER				
	A002				
	REV				